




M01 - rozwinięcie instalacji c.o.

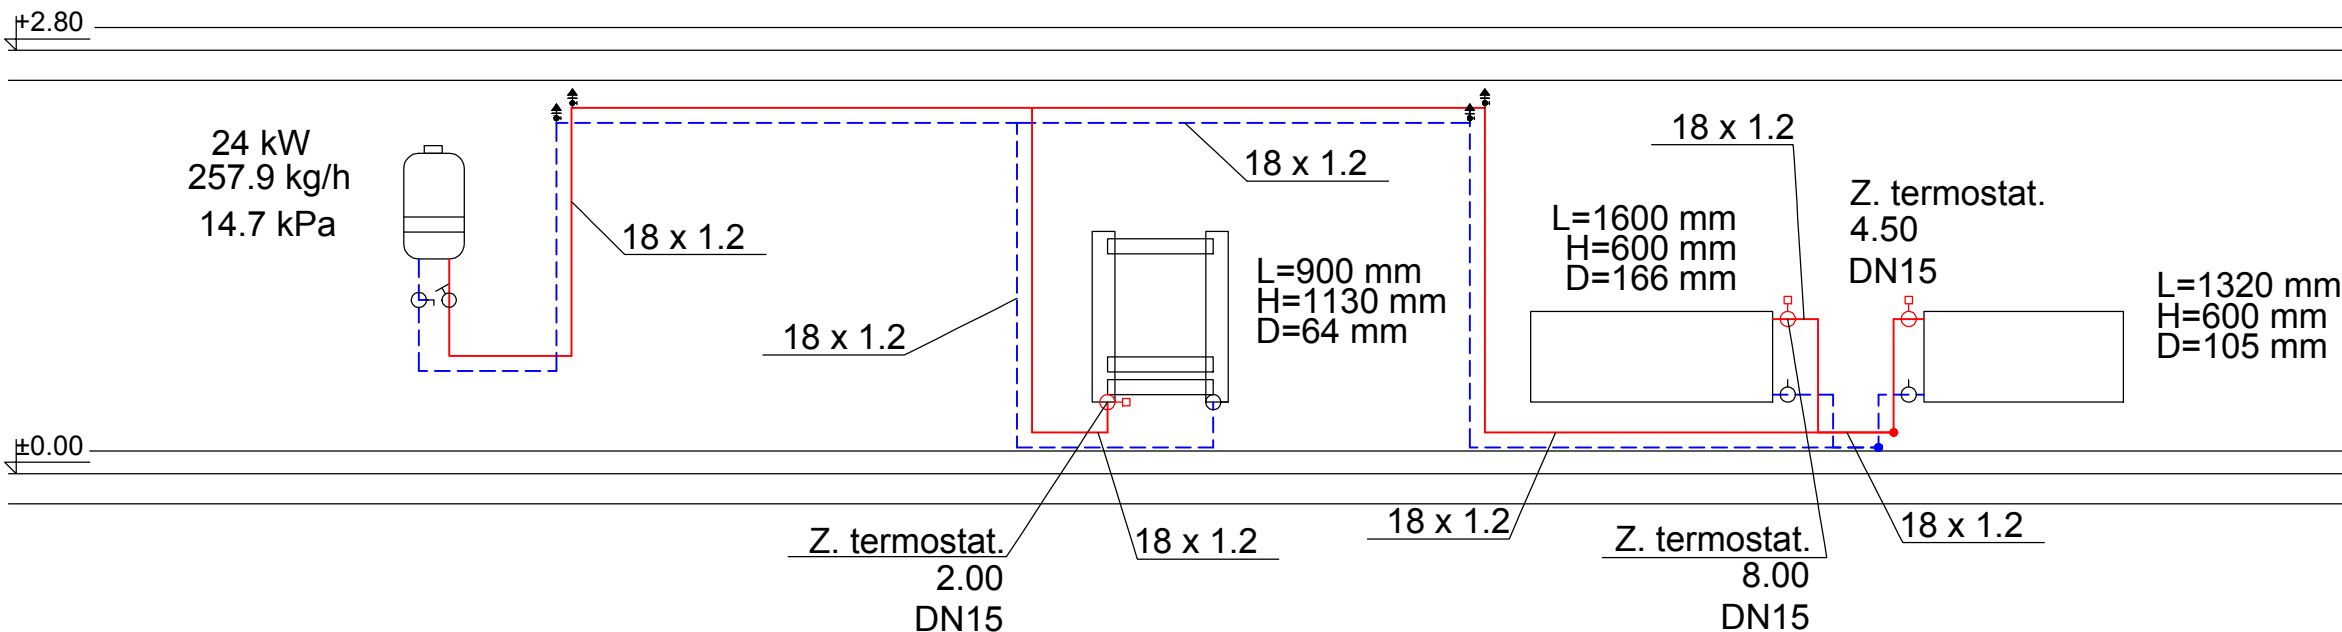


M02 - rozwinięcie instalacji c.o.

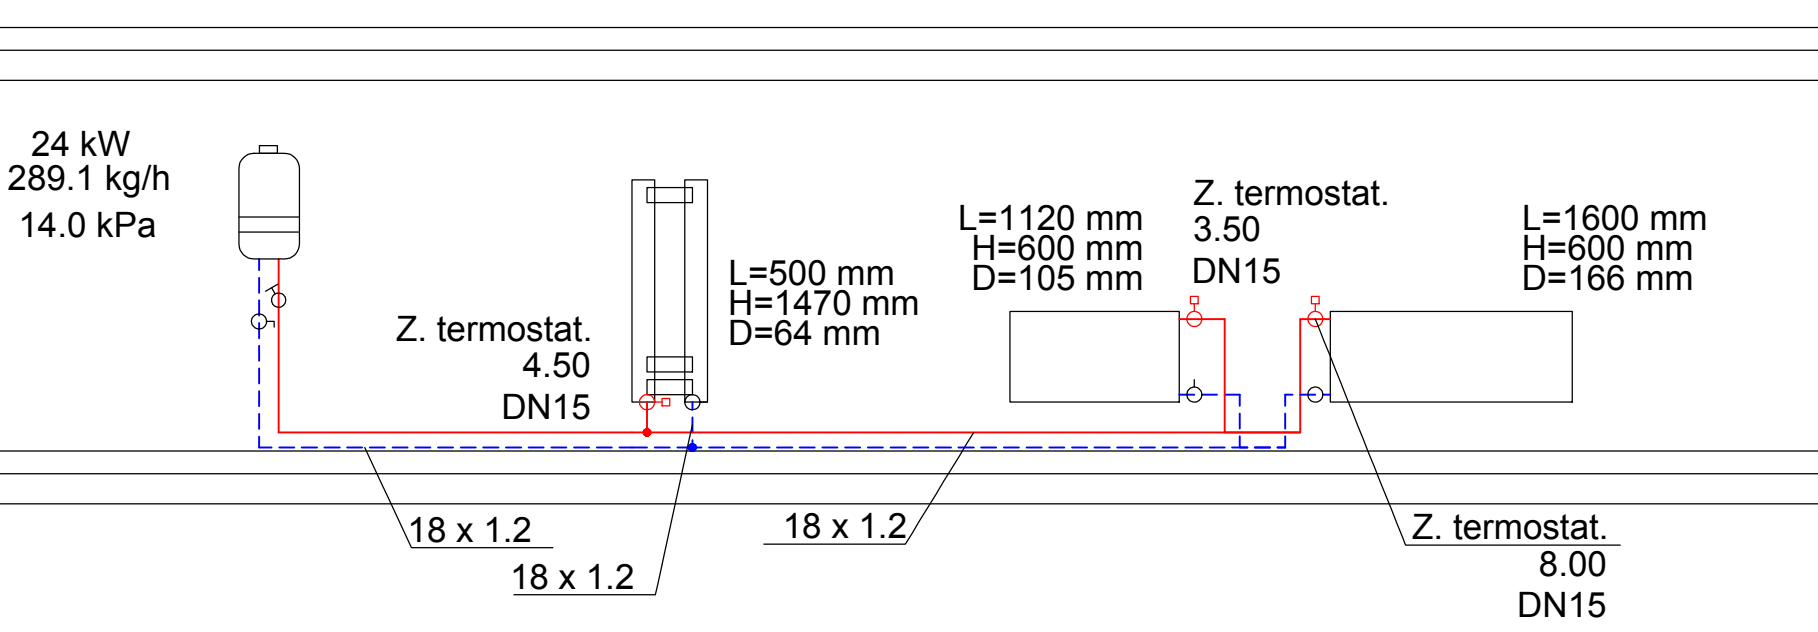

M03 - rozwinięcie instalacji c.o.

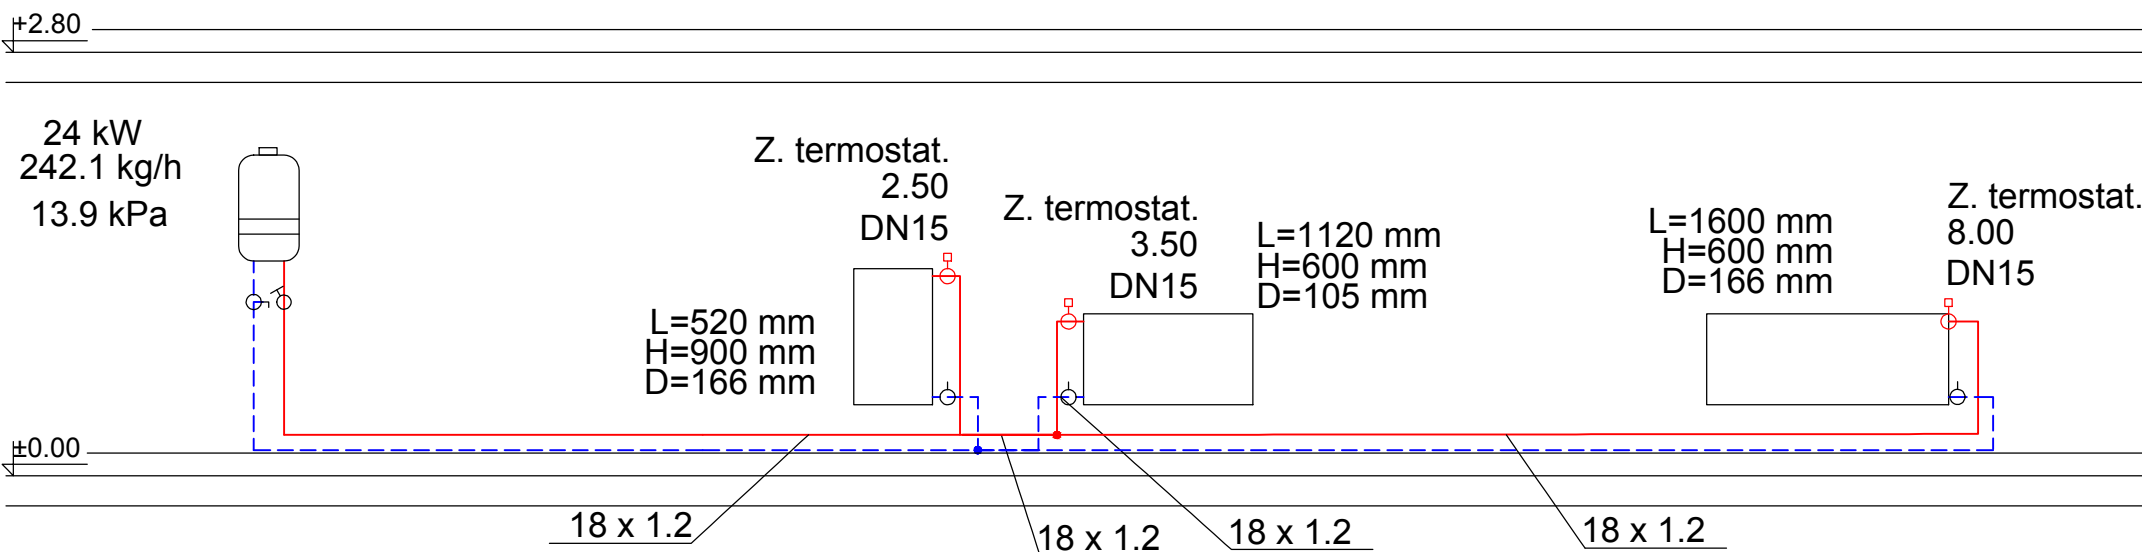

M04 - rozwinięcie instalacji c.o.

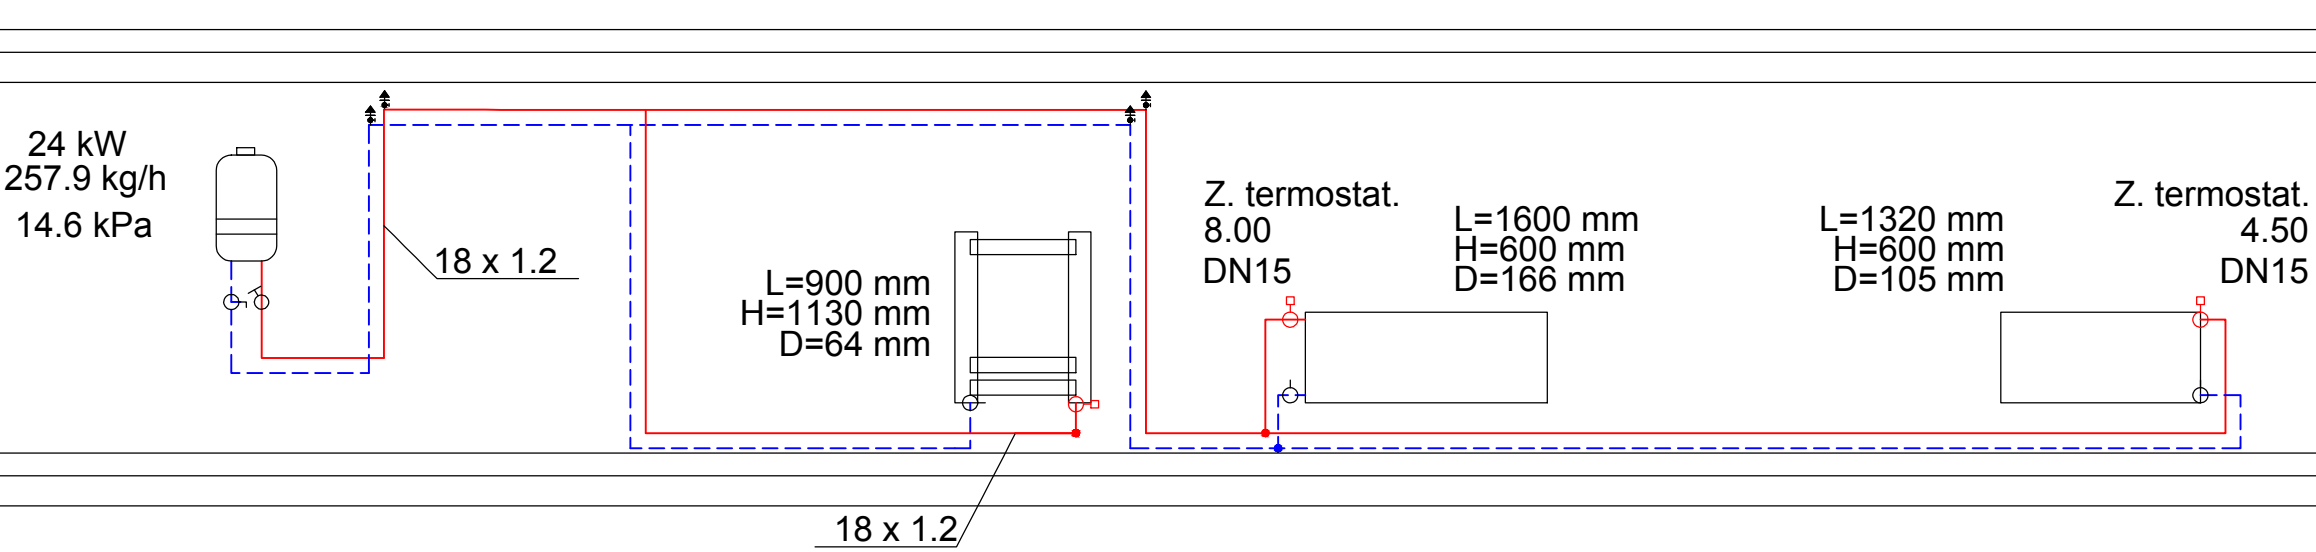

OZNACZENIA RYSUNKOWE:

Instalacja c.o. :

Instalacja C.O.

zasilanie/powrót

pion instalacji C.O.

średnice rurociągów:
- rury stalowe

1-9 +16 °C
Φwym: 1226 W

D = szerokość
H=wyśokość
L=dlugość

- grzejnik
wymiary grzejnika

zawór termostatyczny

zawór odcinający kulowy

zawór równoważący

UWAGA:


1.WYKONAWCA ZOBOWIĄZANY JEST DOKŁADNIE ZAPOZNAĆ SIĘ Z PROJEKTEM I WARUNKAMI ISTNIEJĄCYMI NA PLACU BUDOWY A TAKŻE SPRAWDZIĆ WYMIARY NA BUDOWIE I PRZEKAZAĆ INFORMACJE O ROZBIEŻNOŚCIACH JEDNOSTCE PROJEKTOWEJ PRZED ZAMÓWIENIEM URZĄDZEŃ

2.WSZYSTKIE ROBOTY MAJĄ BYĆ WYKONANE ZGODNIE Z WYMAGANIAM OKREŚLONYMI PRZEZ PRAWO BUDOWLANE I WSZELKIE UWARUNKOWANIA PRAWNE I TECHNICZNE DOTYCZĄCE SZTUKI BUDOWLANEJ.

3.RYSUNKI NALEŻY ROZPATRYWAĆ ŁĄCZNIE Z CZĘŚCIĄ OPISOWĄ DOKUMENTACJI ORAZ Z OPRACOWANIAM BRANŻOWYMI

4.WSZYSTKIE PRZEJŚĆ INSTALACJI C.O. PRZEZ ŚCIANY NALEŻY PROWADZIĆ W RURACH OCHRONNYCH

A-KAN Biuro Projektów		ul. Niezapominajek 1a/2 30-239 Kraków email: biuro@a-kan.pl tel. kom. 693 23 55 61 NIP 684 135 97 02	
INWESTOR: Zarząd Budynków Komunalnych w Krakowie ul. Bolesława Czerwieńskiego 16 31-319 Kraków		STADIUM: Projekt Wykonawczy	
ZADANIE: Budowa wewnętrznej instalacji gaz i centralnego ogrzewania w budynku wielorodzinnym przy ul. Kobierzyńskiej 218a w Krakowie, na działce nr ewid. 295/15 Obręb 43 Podgórze		BRANŻA: SANITARNA	
TYTUŁ: INSTALACJA C.O. - ROZWIĘCIE 1/2		SKALA: -	
IMIE I NAZWISKO: NR UPRAWNIEŃ I SPECJALNOŚĆ: DATA: PODPIS:		NR RYSUNKU: CO-02	
PROJEKTANT: PDK/0196/POOS/10 mgr inż. Anna Kandefer		08.2016	
SPRAWDZAJĄCY: MAP/0259/POOS/06 mgr inż. Tomasz Mędrala		08.2016	

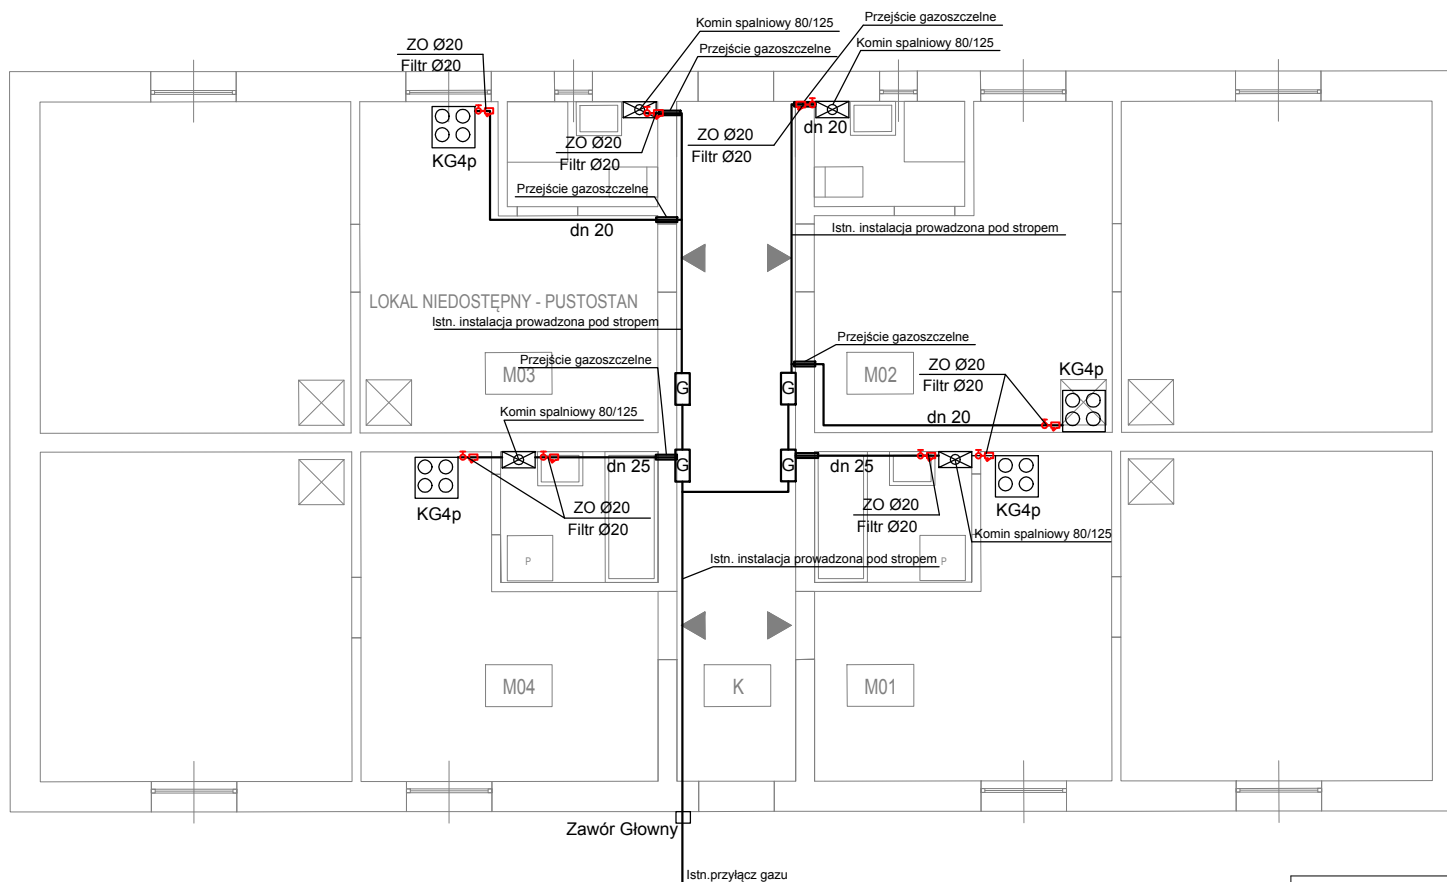

OZNACZENIA RYSUNKOWE:

Instalacja gazu :

Projektowana instalacja gazu

KG4p kuchenka gazowa
4 palnikowa

dn 25 średnice rurociągów:
- rury stalowe

Zawór odcinający
Filtr

G Gazomierz

K - komunikacja - pow. 14,11m²

M01 - lokal mieszkalny 01 - pow. 34,81m²

M02 - lokal mieszkalny 02 - pow. 35,04m²

M03 - lokal mieszkalny 03 - pow. 35,04m²

M04 - lokal mieszkalny 04 - pow. 34,81m²

UWAGA:

1.WYKONAWCA ZOBOWIĄZANY JEST DOKŁADNIE ZAPOZNAĆ SIĘ Z PROJEKTEM I WARUNKAMI ISTNIEJĄCYMI NA PLACU BUDOWY A TAKŻE SPRAWDZIĆ WYMIARY NA BUDOWIE I PRZEKAZAĆ INFORMACJE O ROZBIEŻNOŚCIACH JEDNOSTCE PROJEKTOWEJ PRZED ZAMÓWIENIEM URZĄDZEŃ

2.WSZYSTKIE ROBOTY MAJĄ BYĆ WYKONANE ZGODNIE Z WYMAGANIAMI OKREŚLONYMI PRZEZ PRAWO BUDOWLANE I WSZELKIE UWARUNKOWANIA PRAWNE I TECHNICZNE DOTYCZĄCE SZTUKI BUDOWLANEJ,

3.RYSUNKI NALEŻY ROZPATRYWAĆ ŁĄCZNIE Z CZĘŚCIĄ OPISOWĄ DOKUMENTACJI ORAZ Z OPRACOWANIAMİ BRANŻOWYMI

4.WSZYSTKIE PRZEJŚĆ INSTALACJI GAZU. PRZEZ SCIANY NALEŻY PROWADZIĆ W RURACH OCHRONNYCH STAŁOWYCH

A-KAN
Biuro Projektów

ul. Niezapominajek 1a/2
30-239 Kraków
email: biuro@a-kan.pl
tel. kom. 693 23 55 61
NIP 684 135 97 02

INWESTOR: Zarząd Budynków Komunalnych w Krakowie ul. Bolesława Czerwieńskiego 16 31-319 Kraków		STADIUM: Projekt Wykonawczy	
ZADANIE: Budowa wewnętrznej instalacji gazu i centralnego ogrzewania w budynku wielorodzinnym przy ul. Kobierzyńskiej 218a w Krakowie, na działce nr ewid. 295/15 Obręb 43 Podgórze		BRANŻA: SANITARNA	
TYTUŁ: INSTALACJA GAZU - PARTER		SKALA: 1:100	
IMIE I NAZWISKO: NR UPRAWNIEN I SPECJALNOŚĆ:		DATA: 08.2016	
PROJEKTANT: mgr inż. Anna Kandefer		DATA: 08.2016	
SPRAWDZAJĄCY: mgr inż. Tomasz Mędrała		DATA: 08.2016	
NR RYSUNKU: GA-01		PODPIS:	