



DETAL II OBRÓBK PARAPETU I WZMOCNIENIE OCIEPLENIA WOKÓŁ OKNA


PRZEKRÓJ

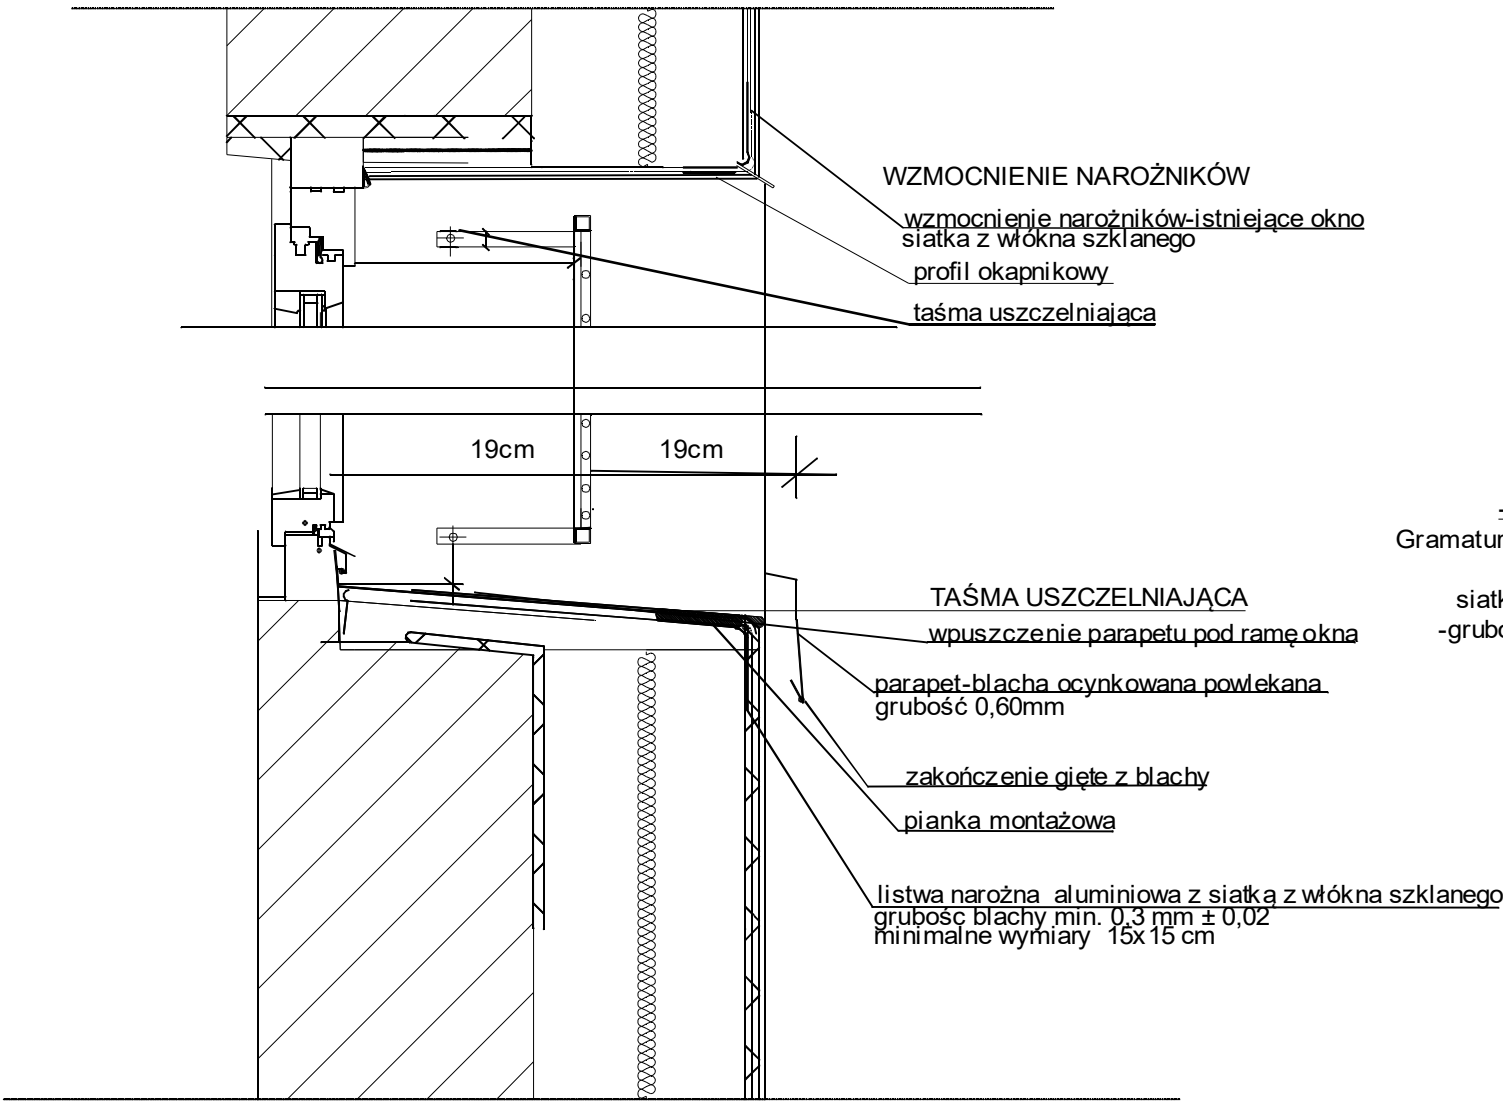


RZUT

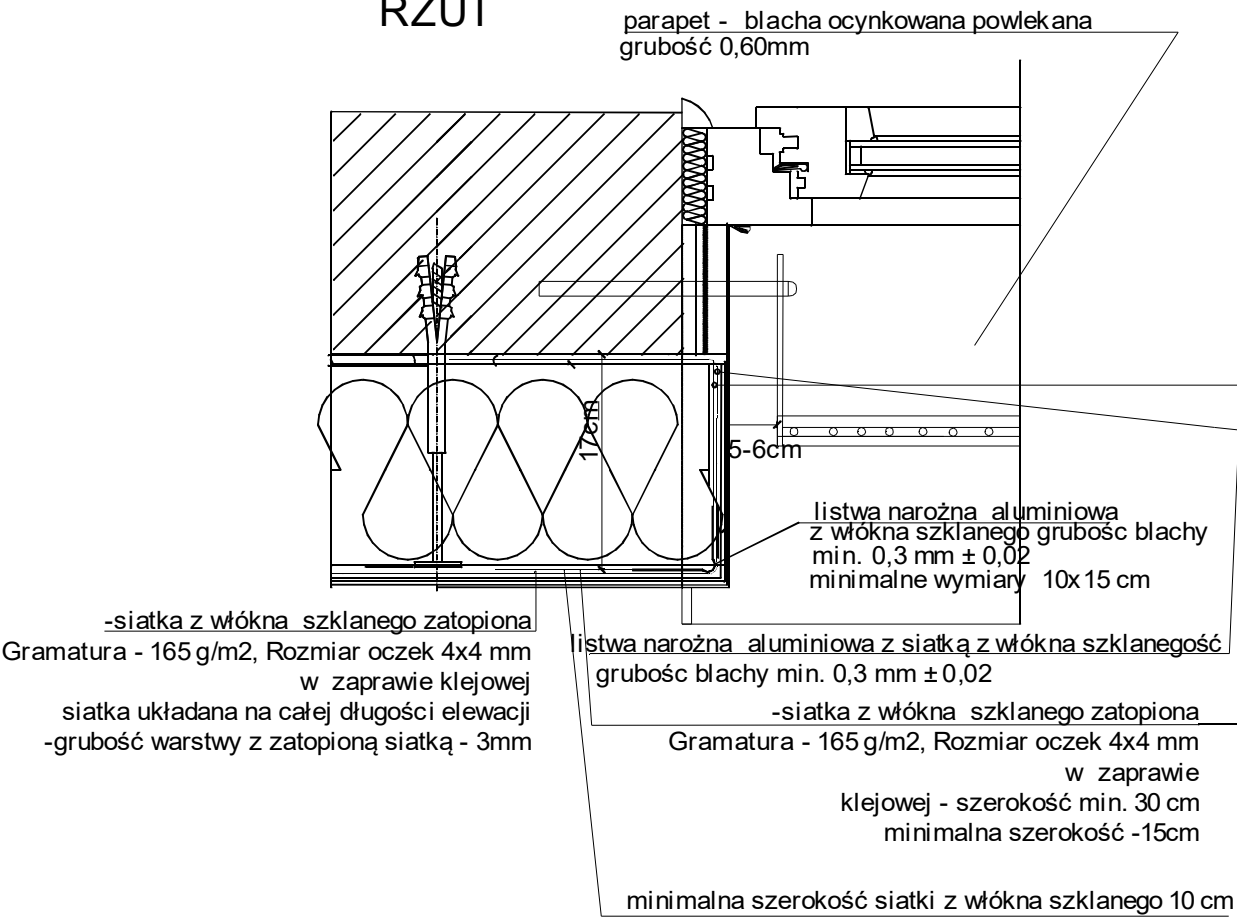

WZMOCNIENIE NAROŻNIKÓW OKIENNYCH

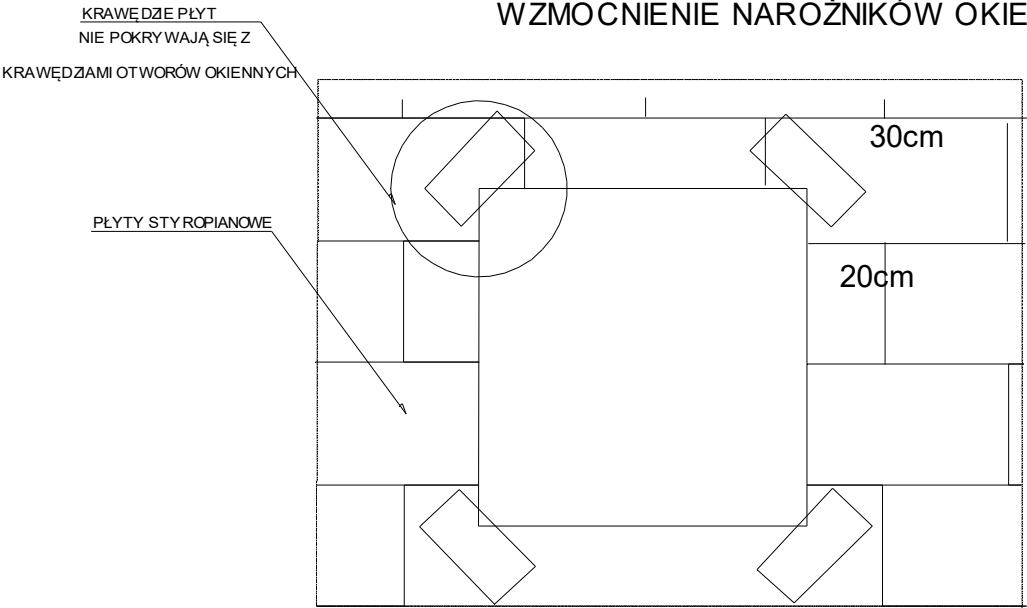

- KOLEJNOŚĆ UKŁADANIA SIATEK Z WŁÓKNA SZKLANEGO:
1. SIATKA DIAGONALNA UKŁADANA PRZY NAROŻACH OKIENNYCH (POD KĄTEM 45 ST.) O WYM 20X30CM
  2. SIATKA UKŁADA NA WZDŁUŻ KRAWĘDZI OTWORÓW
  3. SIATKA UKŁADANA W NAROŻACH OTWORÓW

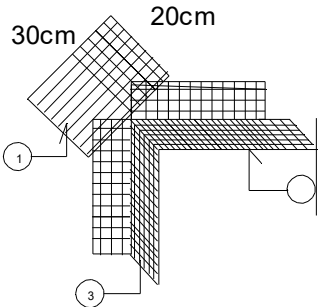

- Uwagi:
1. Wszystkie wymiary sprawdzić na budowie.
  2. Rysunki rozpatrywać łącznie z pozostałą dokumentacją techniczną szczególnie projektami branżowymi, przedmiarami, kosztorysami, specyfikacją wykonania i odbioru robót.
  3. Inwentaryzacja została wykonana specyficznie dla przedmiotowego projektu
  4. Wszelkie rozwiązania zamienne konsultować z inwestorem oraz autorem projektu.
  5. W razie wykrycia niezgodności w dokumentacji kontaktować się z autorem projektu

BARBARA FILIPOWSKA B.V.F.K STUDIO, UL. ROZRYWKA 20/12 31-419 KRAKÓW				B.V. F.K STUDIO	
Inwestor	Zarząd Budynków Komunalnych w Krakowie, ul. Bolesława Czerwieńskiego 16, 31-319, Kraków				
Obiekt i adres	Przychodnia zdrowia, ul. Na Kozłowie 29, Kraków				
Temat	Projekt termomodernizacji budynku przychodni zdrowia przy ul. Na Kozłowie 29 obejmujący: ocieplenie elewacji, wymianę okien i drzwi zewnętrznych, remont dachu polegający na dociepleniu stropodachu oraz remoncie instalacji co oraz odgromowej				
Treść rysunku	DETAL II OBRÓBK PARAPETU	Nr uprawnień	Podpis	Branża	Architektura
Autor opracowania	mgr inż.arch. Barbara Filipowska	MPOIA/021/2011		Data	03/2016
				Skala	1:10
				Nr Rys.	13