


# DETAL IX OCIEPLENIA STROPODACHU PRZY ŚCIANIE ZEWNĘTRZNEJ C-C SKALA 1:10

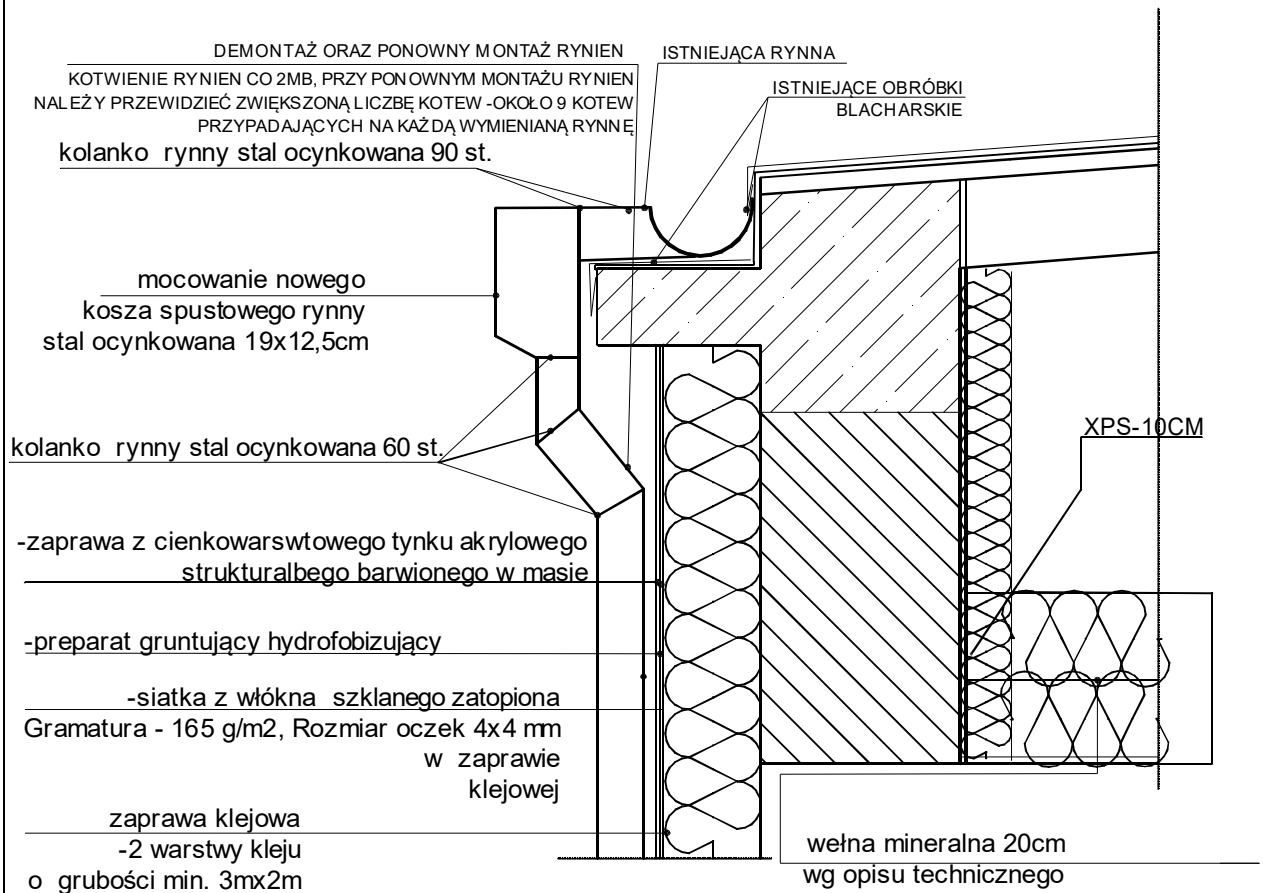

## Uwagi:

1. Wszystkie wymiary sprawdzić na budowie.
2. Rysunki rozpatrywać łącznie z pozostałą dokumentacją techniczną szczególnie projektami branżowymi, przedmiarami, kosztorysami, specyfikacją wykonania i odbioru robót.
3. Inwentaryzacja została wykonana specyficznie dla przedmiotowego projektu
4. Wszelkie rozwiązania zamienne konsultować z inwestorem oraz autorem projektu.
5. W razie wykrycia niezgodności w dokumentacji kontaktować się z autorem projektu

- mechaniczne oczyszczenie oraz zmycie podłoża
- gruntowanie impregnatem grzybobójczym
- zaprawa klejąca o podwyższonej paroprzepuszczalności oraz przyczepności
- styropian EPS 70-040  $\lambda = 0,034-0,040$  W/- 17 cm
- mocowanie także kołkami (min. 5 kołków na m<sup>2</sup>, zaś przy narożnikach budynku 8 kołków /m<sup>2</sup>)
- siatka z włókna szklanego zatopiona w zaprawie klejowej , klej o zwiększonej wodoodporności-3mm
- preparat gruntujący hydrofobizujący
- zaprawa z cienkowarstwowego tynku akrylowego strukturalnego barwionego w masie (ziarnistość 2 mm), w obrębie cokołu tynk żywiczny , zawartości substancji stałych min. 80%

BARBARA FILIPOWSKA B.V.F.K STUDIO, UL. ROZRYWKA 20/12 31-419 KRAKÓW

Inwestor	Zarząd Budynków Komunalnych w Krakowie, ul. Bolesława Czerwieńskiego 16, 31-319, Kraków		B.V. F.K	
Obiekt i adres	Przychodnia zdrowia, ul. Na Kozłowiec 29, Kraków		STUDIO	
Temat	Projekt termomodernizacji budynku przychodni zdrowia przy ul. Na Kozłowiec 29 obejmującej: ocieplenie elewacji, wymianę okien i drzwi zewnętrznych, remont dachu polegający na dociepleniu stropodachu oraz remoncie instalacji co oraz odgromowej		Branża	Architektura
Treść rysunku	DETAL IX OCIEPLENIA STROPODACHU PRZY ŚCIANIE ZEWNĘTRZNEJ	Nr uprawnień	Podpis	Data 03/2016
Autor opracowania	mgr inż.arch. Barbara Filipowska	MPO1A/021/2011		Skala 1:10
				Nr Rys. 20