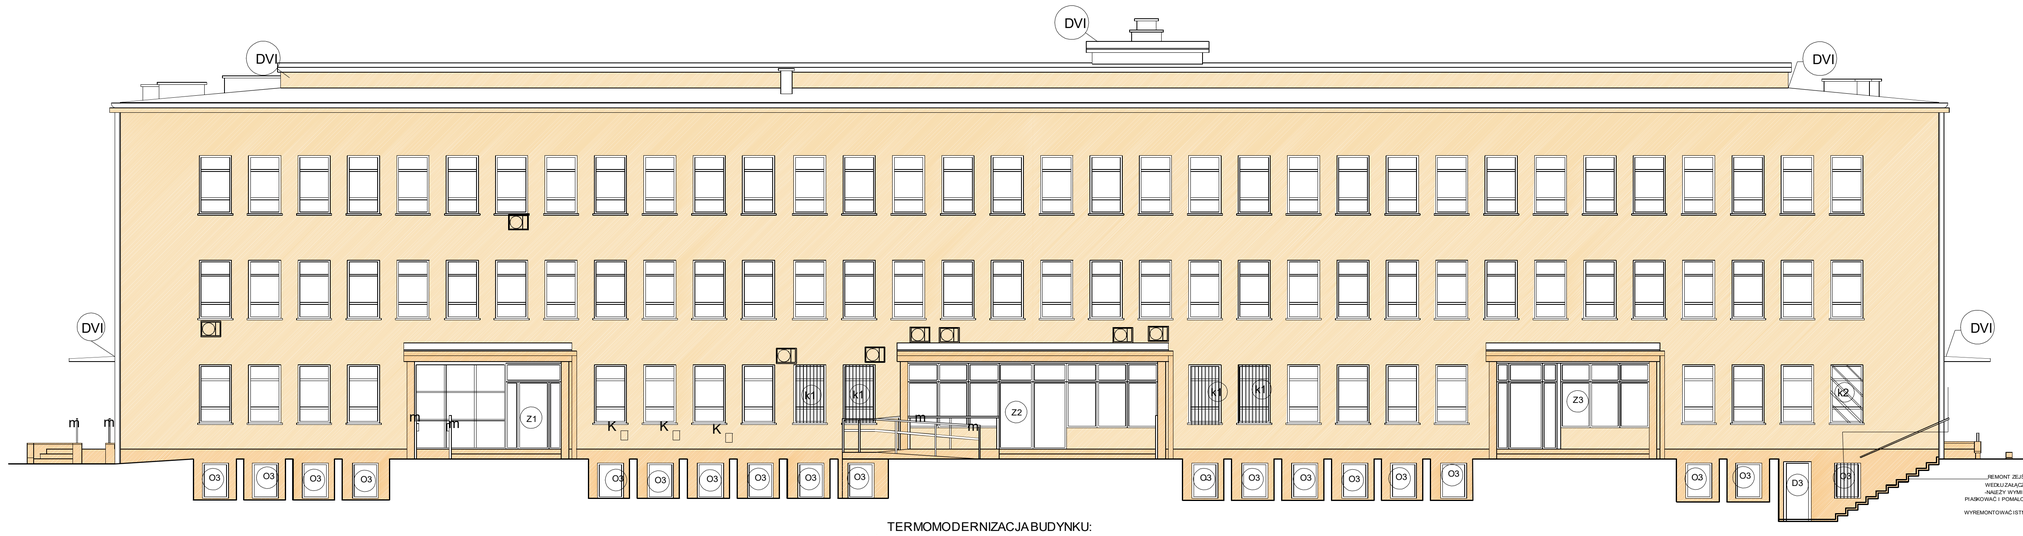

TERMOMODERNIZACJA BUDYNKU:
- mechaniczne oczyszczenie oraz zmycie podłoża
-gruntowanie impregnatem grzybobójczym
-zaprawa klejąca o podwyższonej paraprzepusz
-czalności oraz przyczepności
-styropian EPS 70-040 λ = 0,034–0,040 W/- 17 cm
mocowanie także kołkami (min. 5 kołków na m2,
zaś przy narożnikach budynku 8 kołków /m2)
-siatka z włókna szklanego zatopiona w zaprawie klejowej , klej o
zwiekszonej wodo i mrozoodporności-3mm
-preparat gruntujący hydrofobizujący
-zaprawa z cienkowarstwowego tynku akrylowego
strukturalbego barwionego w masie (ziarnistość 2 mm),
w obrębie cokołu tynk żywiczny , zawartości substancji
stałych min. 80%

LEGENDA:

Hydrofobowy cienkowarstwowy tynk akrylowy barwiony w masie. Spoiwo z żywic syntetycznych, wypełniacze mineralne, odporny na warunki atmosferyczne, wytrzymały mechanicznie, o właściwościach antygrzybicznych . Kładziony w technologii lekkiej-mokrej. Ziarnistość 2,00 mm, struktura "baranek". Kolor S 3024 Sempre impression

Tynk żywiczny o wielkosci ziarna 2mm, zawartości substancji stałych min. 80%Kolor S 3036 Sempre impression (cokół, przyziemie)

Uwaga - w części przyziemia oraz partenu należyć powtórzyć typu artyginału, powtórzyć bezbarwna nakładana cienkowoen.

ZAMKNIĘCIE IST NIEJĄCYCH OTWORÓW I SZCZELIN PRZED ROZPOCZĘCIEM REMONTU

01 02 STOLARKA DO WYMIANY WEDŁUG ZESTAWIENIA STOLARKI

m PIASKOWANIE I MALOWANIE ISTIEJĄCEJ BALUSTRADY/POCHWYTU
PRZEWIDZIANO DEMONTAŻ I PONOWNY MONTAŻ WSZYSTKICH KRAT OKIENNYCH
DETALE ZAŁĄCZONE DO OPRACOWANIA

K WYMIANA KRATKI WENTYLACYJNEJ
KRATKA STALOWA MALOWANA PROSZKOWO-KOLOR RAL 9006

W DEMONTAŻ I PONOWNY MONTAŻ SKRZYNEK PRZYŁĄCZNIOWYCH
MALOWANIE SKRZYNEK PROSZKOWO NA KOLOR RAL 9006
DEMONTAŻ I MONTAŻ WENTYLATORÓW
PRZEWIDZIANO DEMONTAŻ I PONOWNY MONTAŻ WSZYSTKICH KRAT NA POZIOMIE PARTERU

L WYMIANA OŚWIETLENIA ZEWNĘTRZNEGO-DEMONTAŻ I PONOWNY MONTAŻ
WEDŁUG PROJEKTU ELEKTRYKI
UWAGA-WYMIANA OŚWIETLENIA ZEWNĘTRZNEGO ORAZ INSTALACJI ODGROMOWEJ ZOSTAŁA W CAŁOŚCI UJĘTA W PROJEKCIE ELEKTRYKI

k1 k2 RENOWACJA KRAT OKIENNYCH WG ZESTAWIENIA KRAT

REMONT ZEJŚCIA DO PIWNICY
WEDŁUG ZAŁĄCZONEGO DETALU
NALEŻY WYMIENIĆ POCHWYTY
PIASKOWAĆ I POMALOWAĆ BETNELAZĄ
BALUSTRADĘ,
WYREMONTOWAĆ ISTNIEJĄCE SCHODY

Uwagi:
1. Wszystkie wymiary sprawdzić na budowie.
2. Rysunki rozpatrywać łącznie z pozostałą dokumentacją techniczną szczególnie projektami branżowymi, przedmiarami, kosztorysami, specyfikacją wykonania i odbioru robót.
3. Inwentaryzacja została wykonana specyficznie dla przedmiotowego projektu
4. Wszelkie rozwiązania zamienne konsultować z inwestorem oraz autorem projektu.
5. W razie wykrycia niezgodności w dokumentacji kontaktować się z autorem projektu

BARBARA FILIPOWSKA B.V.F.K STUDIO, UL. RÓŻYCKA 20/12 31-419 KRAKÓW

B.V. F.K STUDIO

Inwestor	Zarząd Budynków Komunalnych w Krakowie, ul. Bolesława Czerwieńskiego 16, 31-319, Kraków				
Obiekt i adres	Przychodnia zdrowia, ul. Na Kozłówce 29, Kraków				
Temat	Projekt termomodernizacji budynku przychodni zdrowia przy ul. Na Kozłówce 29 obejmujący: ocieplenie elewacji, wymianę okien i drzwi zewnętrznych, remont dachu polegający na dociepleniu stropodachu oraz remoncie instalacji co oraz odgromowej			Branża	ARCHITEKTURA
Treść rysunku	PROJEKT BUDOWLANY PROFORMA- KOLOR WSTĘPNA WARIANT II	Nr uprawnień	Podpis	Data	01.2016
Autor opracowania	mgr inż. arch Barbara Filipowska	MPOIA/21/2011		Skala	1:100
				Nr Rys.	10