


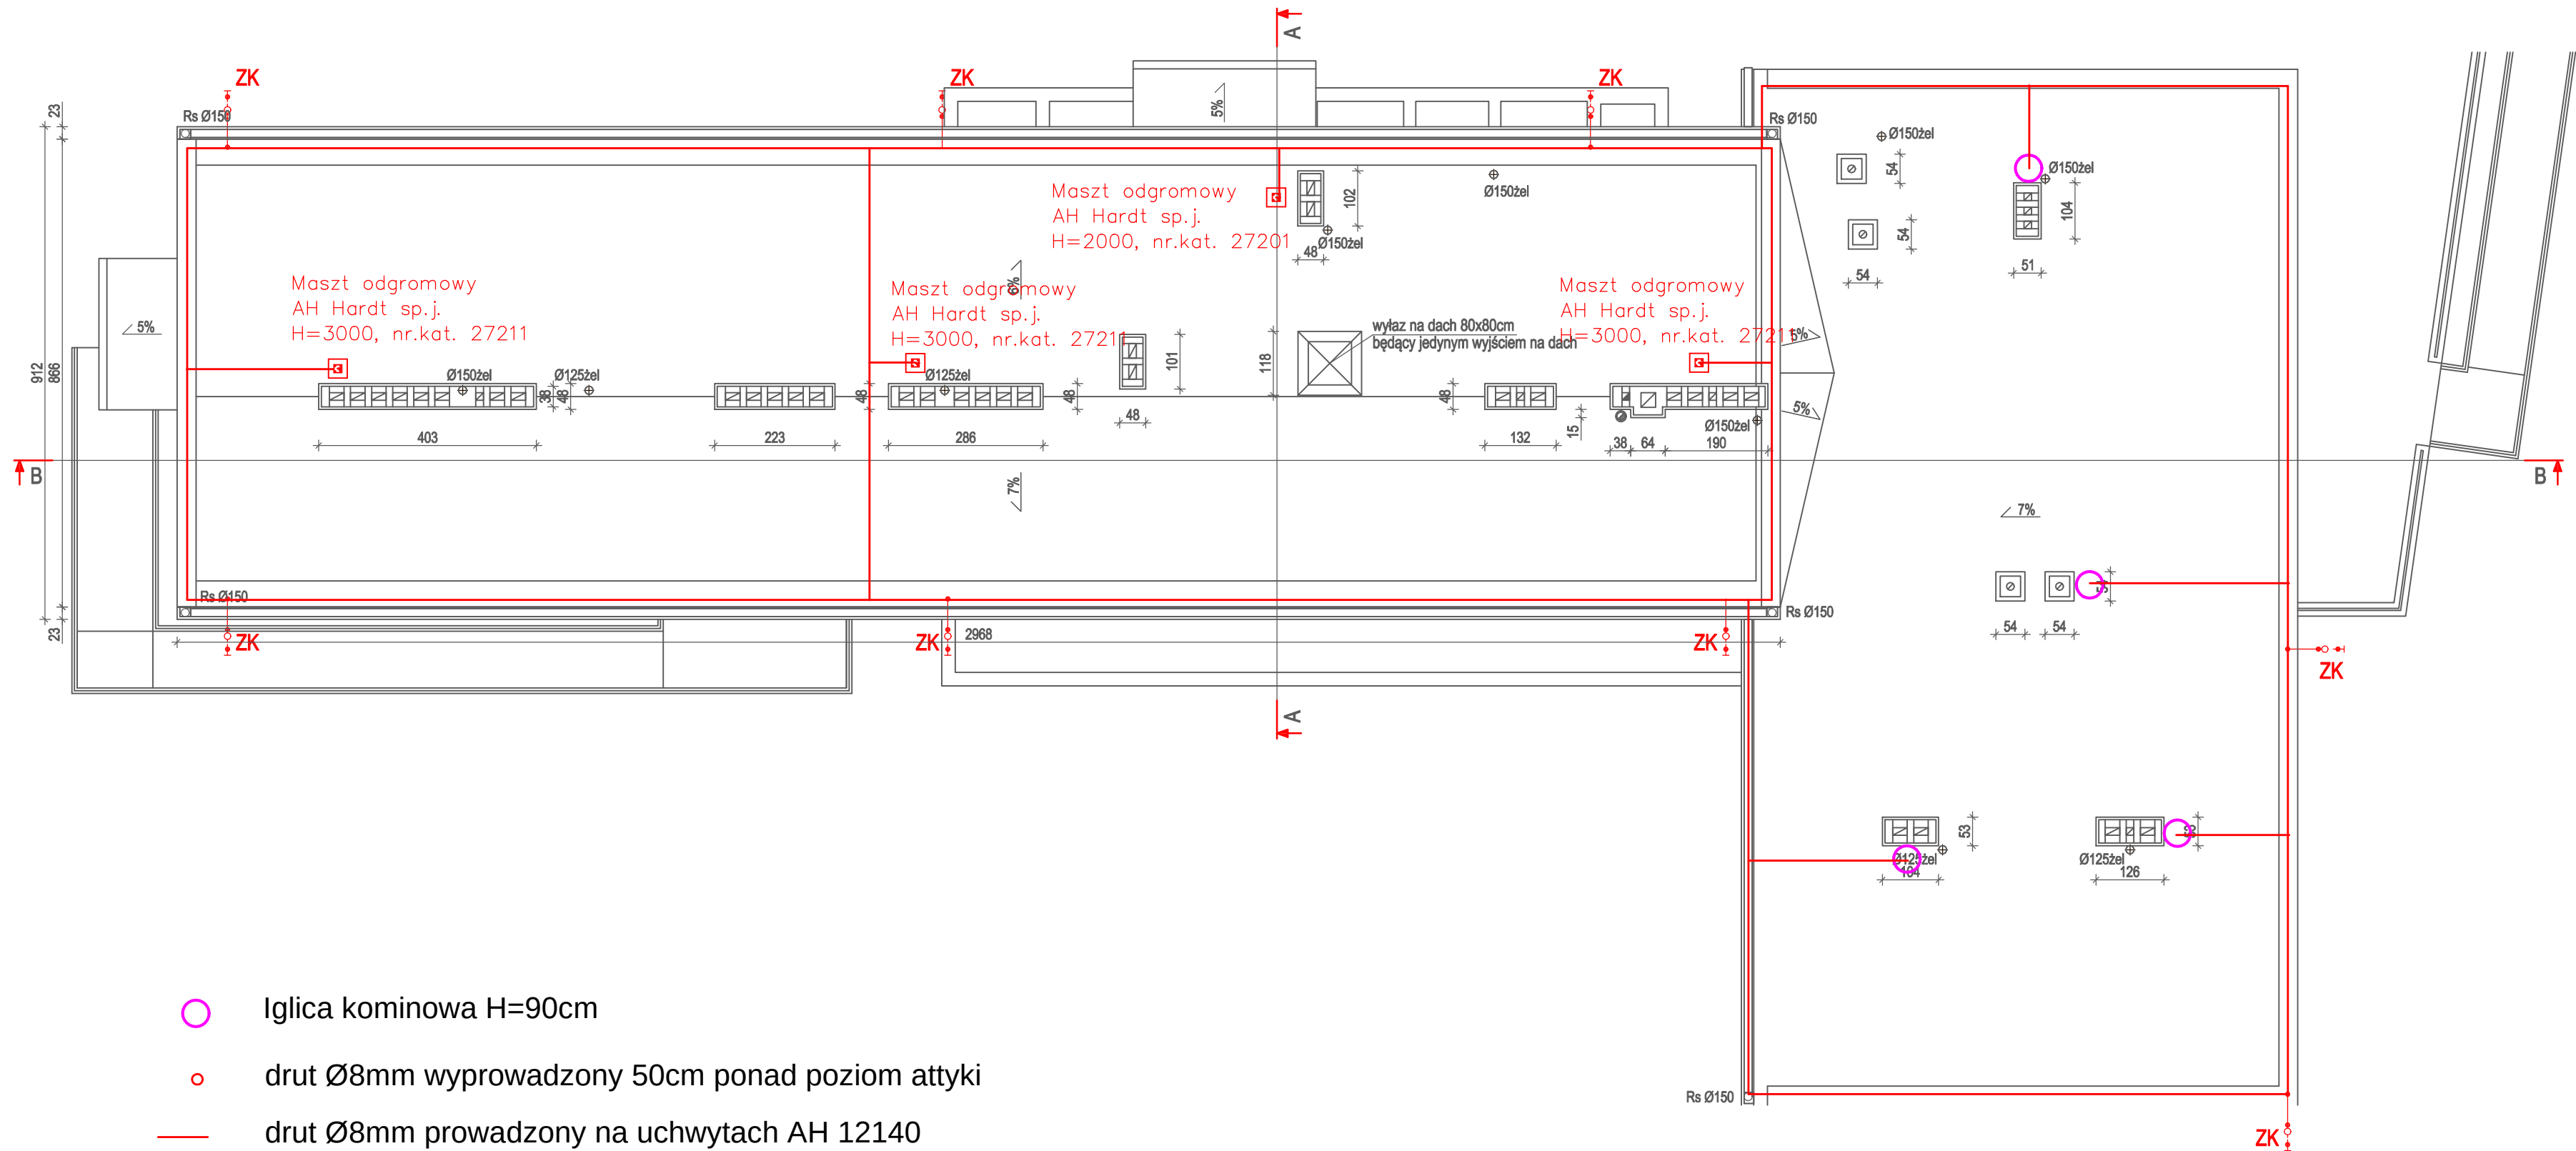

- Iglica kominowa H=90cm
- drut Ø8mm wyprowadzony 50cm ponad poziom atyki
- drut Ø8mm prowadzony na uchwytych AH 12140
- drut Ø8mm w rurach odgromowych AH 36010 w warstwie ocieplenia do złącza kontrolnego AH 03051 w puszcze probierczej AH 30020

BARBARA FILIPOWSKA B.V.F.K STUDIO, UL. ROZRYWKA 20/12 31-419 KRAKÓW						B.V. F.K STUDIO
Inwestor	Zarząd Budynków Komunalnych w Krakowie, ul. Bolesława Czerwieńskiego 16, 31-319, Kraków					
Obiekt i adres	Kraków, os. Na Wzgórzach 1					
Temat	Projekt ocieplenia i remontu elewacji budynku przychodni: os. Na Wzgórzach 1 w Krakowie - Instalacja oświetlenia zewn. i odgromowa			Branża	Elektryczna	
Treść rysunku	Rzut dachu	Nr uprawnień	Podpis	Data	01.2016	
Autor opracowania	mgr inż. Rafał Góra	MAP/0315/POOE/13		Skala	1:100	
				Nr Rys.	E5	