
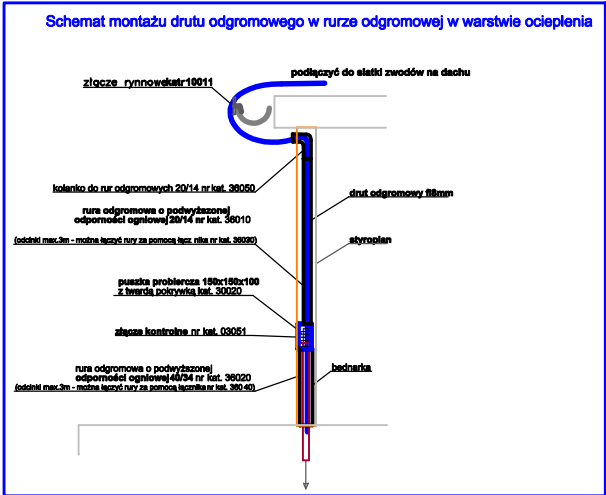


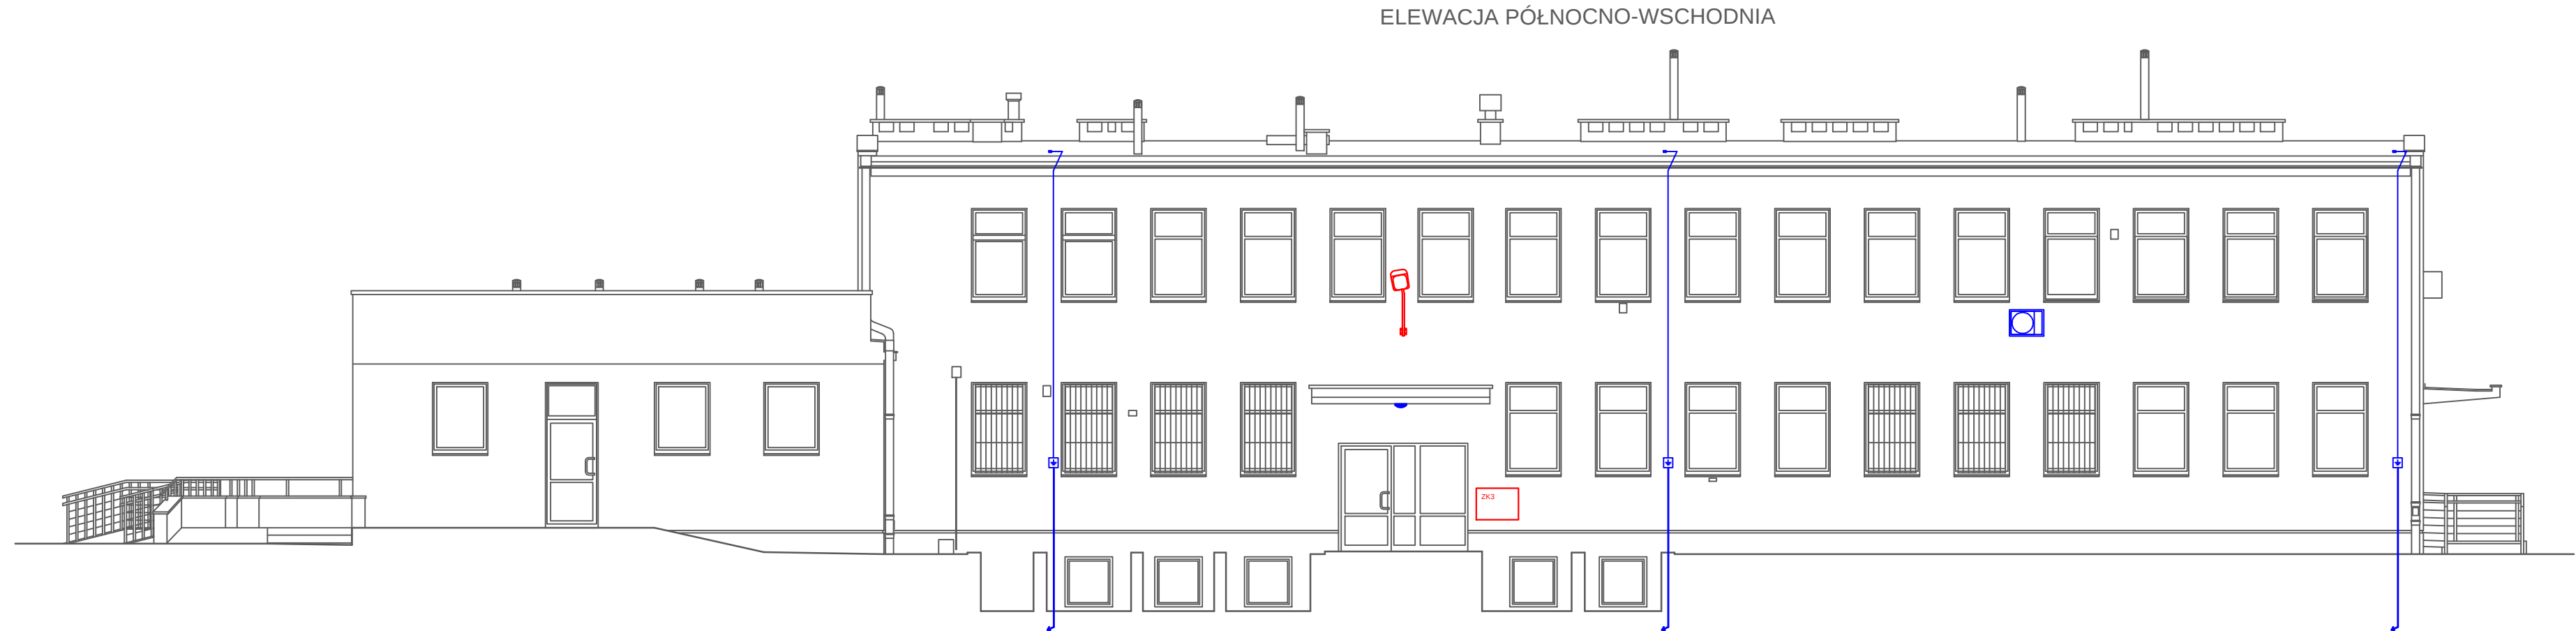

- LEGENDA
- Proj. wymiana na Płafonierę hermetyczna LED IP 65 np. MODENA
 - Proj. wymiana oprawy z wysięgnikiem na Oprawa uliczna LED 52W 5250lm 5800K 230V IP65
 - Istniejący Sygnalizator optyczno- akustyczny alarmu demontaż i ponowny montaż
 - Proj. Puszka probiercza montaż 1,2 m od poziomu terenu
 - Proj.Przewód odprowadzający Bednarka FeZn 30x4 w rurze 40/30 – połączenie z otokiem poprzez spawanie
 - Proj.Przewód odprowadzający Drut Al lub FeZn fi 8 w rurze 20/14 – połączenie z instalacją odgromową zacisk skrzęany
 - Istniejący Klimatyzator- demontaż i ponowny montaż

BARBARA FILIPOWSKA B.V.F.K STUDIO, UL. ROZRYWKA 20/12 31-419 KRAKÓW					
Inwestor	Zarząd Budynków Komunalnych w Krakowie, ul. Bolesława Czerwieńskiego 16, 31-319, Kraków				B.V.F.K
Obiekt i adres	Kraków, os. Na Wzgórzach 1				STUDIO
Temat	Projekt ocieplenia i remontu elewacji budynku przychodni: os. Na Wzgórzach 1 w Krakowie - Instalacja oświetlenia zewn. i odgromowa				
Treść rysunku	Elewacja tylna	Nr uprawnień	Podpis	Data	01.2016
Autor opracowania	mgr inż. Rafał Góra	MAP/0315/POOE/13		Skala	1:100
				Nr Rys.	E2