

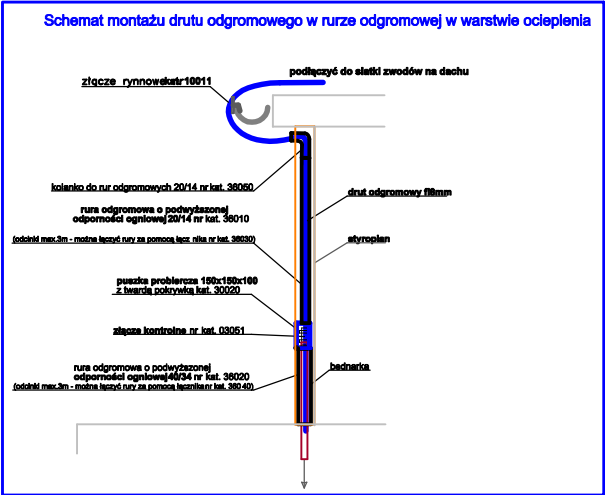


ELEWACJA POŁUDNIOWO-WSCHODNIA

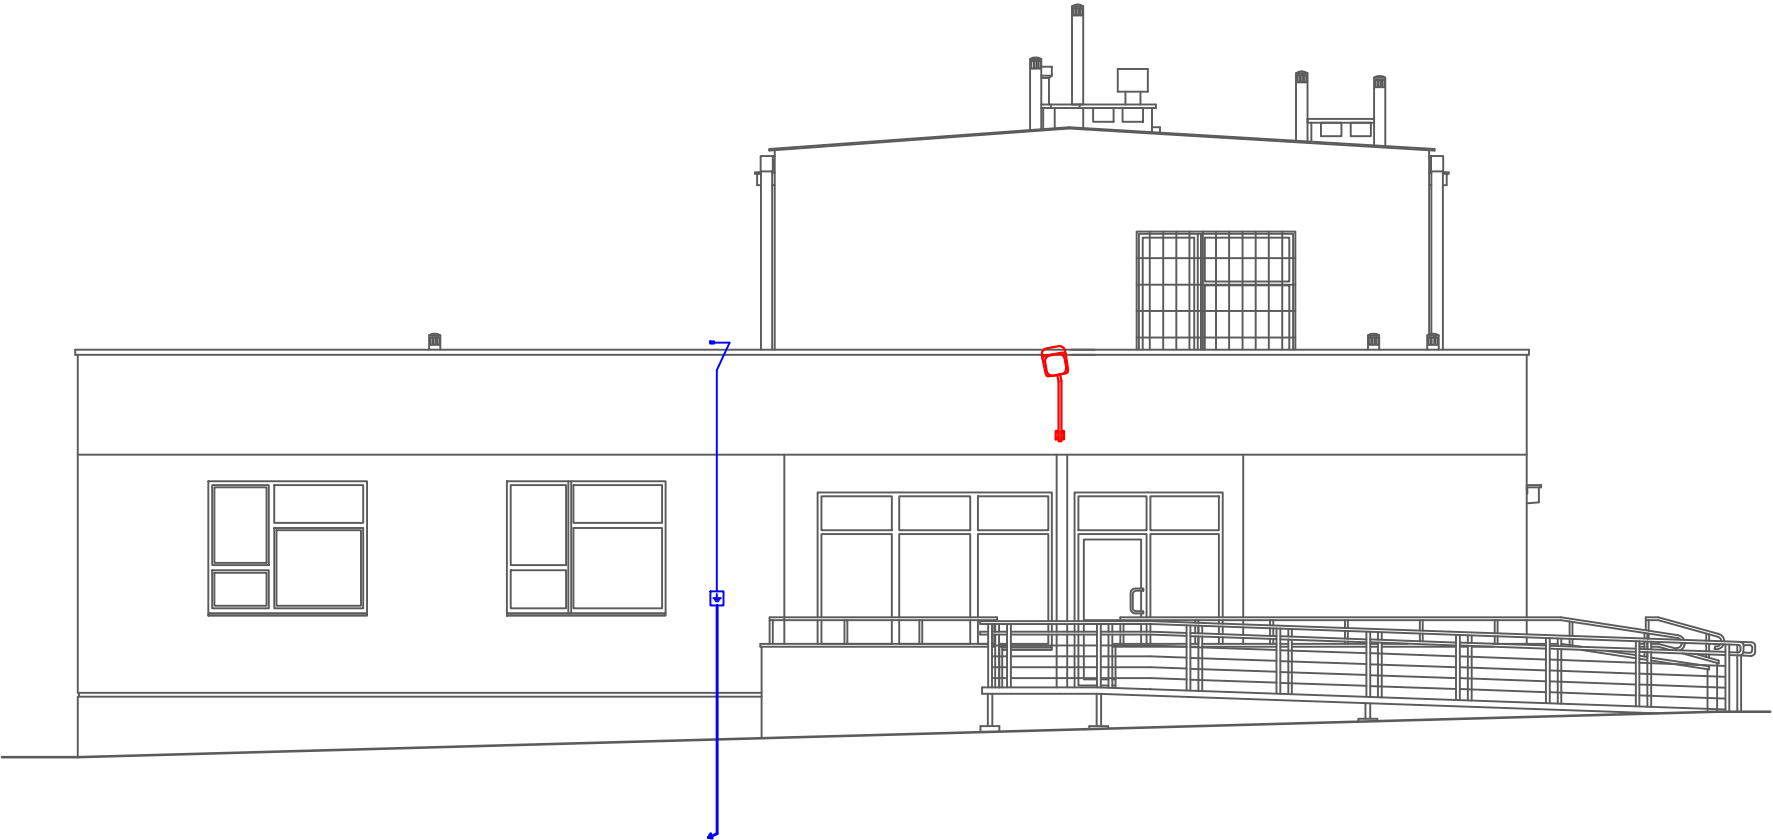

LEGENDA

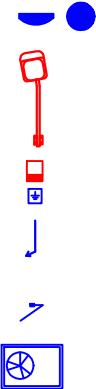

Proj. wymiana na Plafonierę hermetyczna LED IP 65 np. MODENA

Proj. wymiana oprawy z wysięgnikiem na Oprawa uliczna LED 52W 5250lm 5800K 230V IP65

Istniejący Sygnalizator optyczno- akustyczny alarmu demontaż i ponowny montaż

Proj. Puszka probiercza montaż 1,2 m od poziomu terenu

Proj.Przewód odprowadzający Bednarka FeZn 30x4 w rurze 40/30
- połączenie z otokiem poprzez spawanie

Proj.Przewód odprowadzający Drut Al lub FeZn fi 8 w rurze 20/14
- połączenie z instalacją odgromową zacisk skręcany

Istniejący Klimatyzator- demontaż i ponowny montaż

BARBARA FILIPOWSKA B.V.F.K STUDIO, UL. RÓZRYWKA 20/12 31-419 KRAKÓW						B.V. F.K
Inwestor	Zarząd Budynków Komunalnych w Krakowie, ul. Bolesława Czerwieńskiego 16, 31-319, Kraków					
Obiekt i adres	Kraków, os. Na Wzgórzach 1					STUDIO
Temat	Projekt ocieplenia i remontu elewacji bydynku przychodni: os. Na Wzgórzach 1 w Krakowie - Instalacja oświetlenia zewn. i odgromowa			Branża	Elektryczna	
Treść rysunku	Elewacja tylna	Nr uprawnień	Podpis	Data	01.2016	
Autor opracowania	mgr inż. Rafał Góra	MAP/0315/POOE/13		Skala	1:100	
				Nr Rys.	E3	