


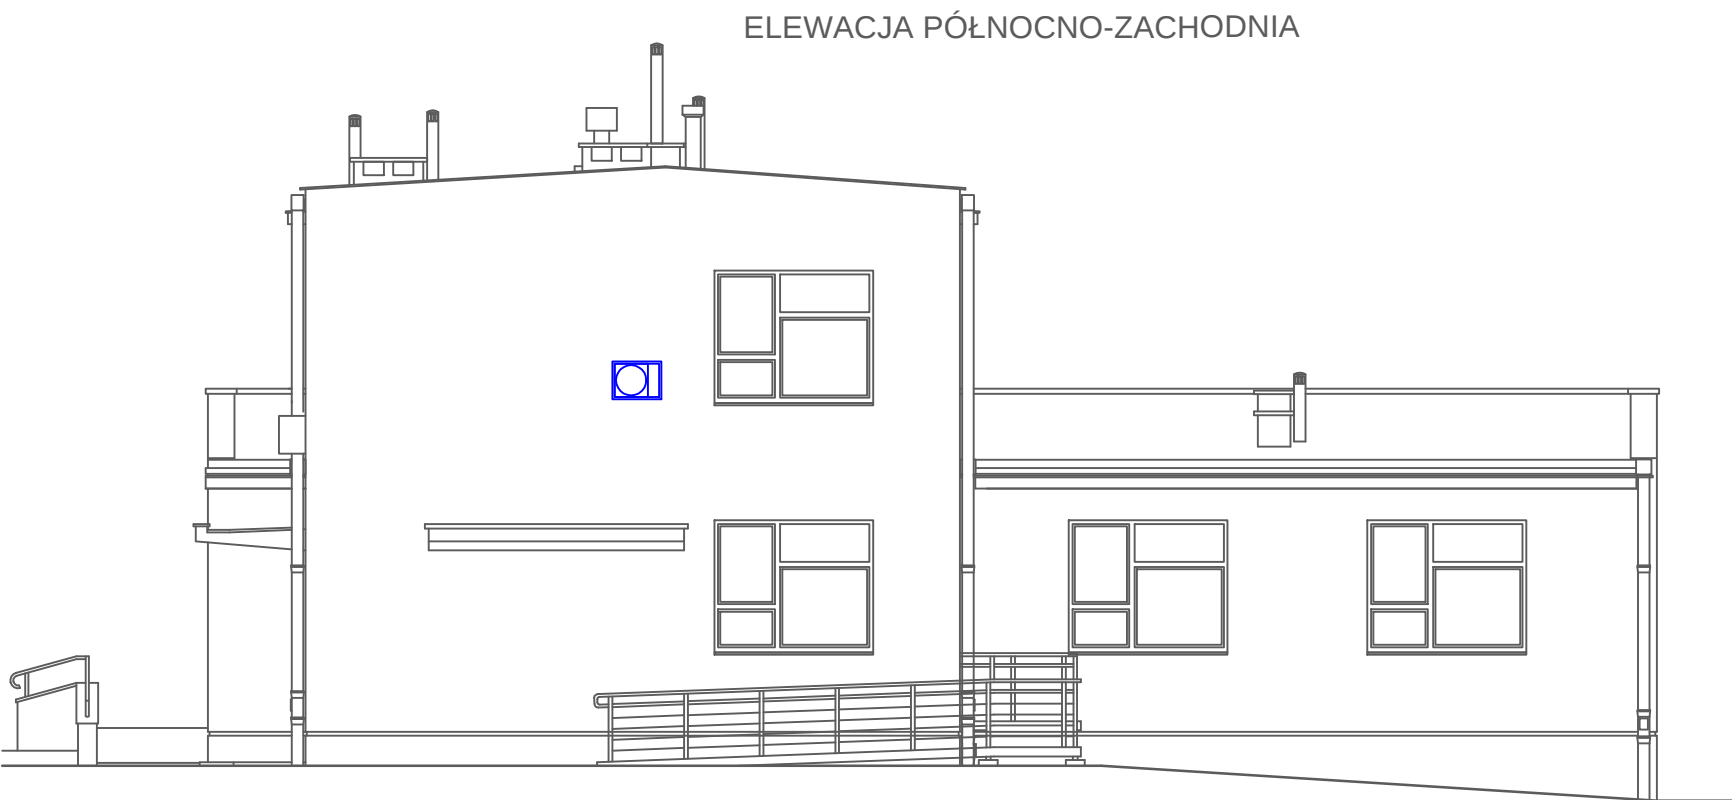

LEGENDA

-  Proj. wymiana na Plafonierę hermetyczna LED IP 65 np. MODENA
-  Proj. wymiana oprawy z wysięgnikiem na Oprawa uliczna LED 52W 5250lm 5800K 230V IP65
-  Istniejący Sygnalizator optyczno- akustyczny alarmu demontaż i ponowny montaż
-  Proj. Puszka probiercza montaż 1,2 m od poziomu terenu
-  Proj.Przewód odprowadzający Bednarka FeZn 30x4 w rurze 40/30 - połączenie z otokiem poprzez spawanie
-  Proj.Przewód odprowadzający Druk Al lub FeZn fi 8 w rurze 20/14 - połączenie z instalacją odgromową zacisk skręcany
-  Istniejący Klimatyzator- demontaż i ponowny montaż

BARBARA FILIPOWSKA B.V.F.K STUDIO, UL. RÓŻYWKI 20/12 31-419 KRAKÓW						B.V. F.K STUDIO	
Inwestor	Zarząd Budynków Komunalnych w Krakowie, ul. Bolesława Czerwieńskiego 16, 31-319, Kraków						
Obiekt i adres	Kraków, os. Na Wzgórzach 1						
Temat	Projekt ocieplenia i remontu elewacji budynku przychodni: os. Na Wzgórzach 1 w Krakowie - Instalacja oświetlenia zewn. i odgromowa			Branża	Elektryczna		
Treść rysunku	Elewacja tylna	Nr uprawnień	Podpis	Data	01.2016		
Autor opracowania	mgr inż. Rafał Góra	MAP/0315/POOE/13		Skala	1:100		
				Nr Rys.	E4		