FIRMA GEODEZYJNA
Geo - Pol Jan Jurka
30-065 KRAKÓW, ul. WŁADEGO CZETLA 31
tel. 0-12 639-09-16, 600-282-100, e-mail: biuro@geo-pol.pl
www.geo-pol.pl

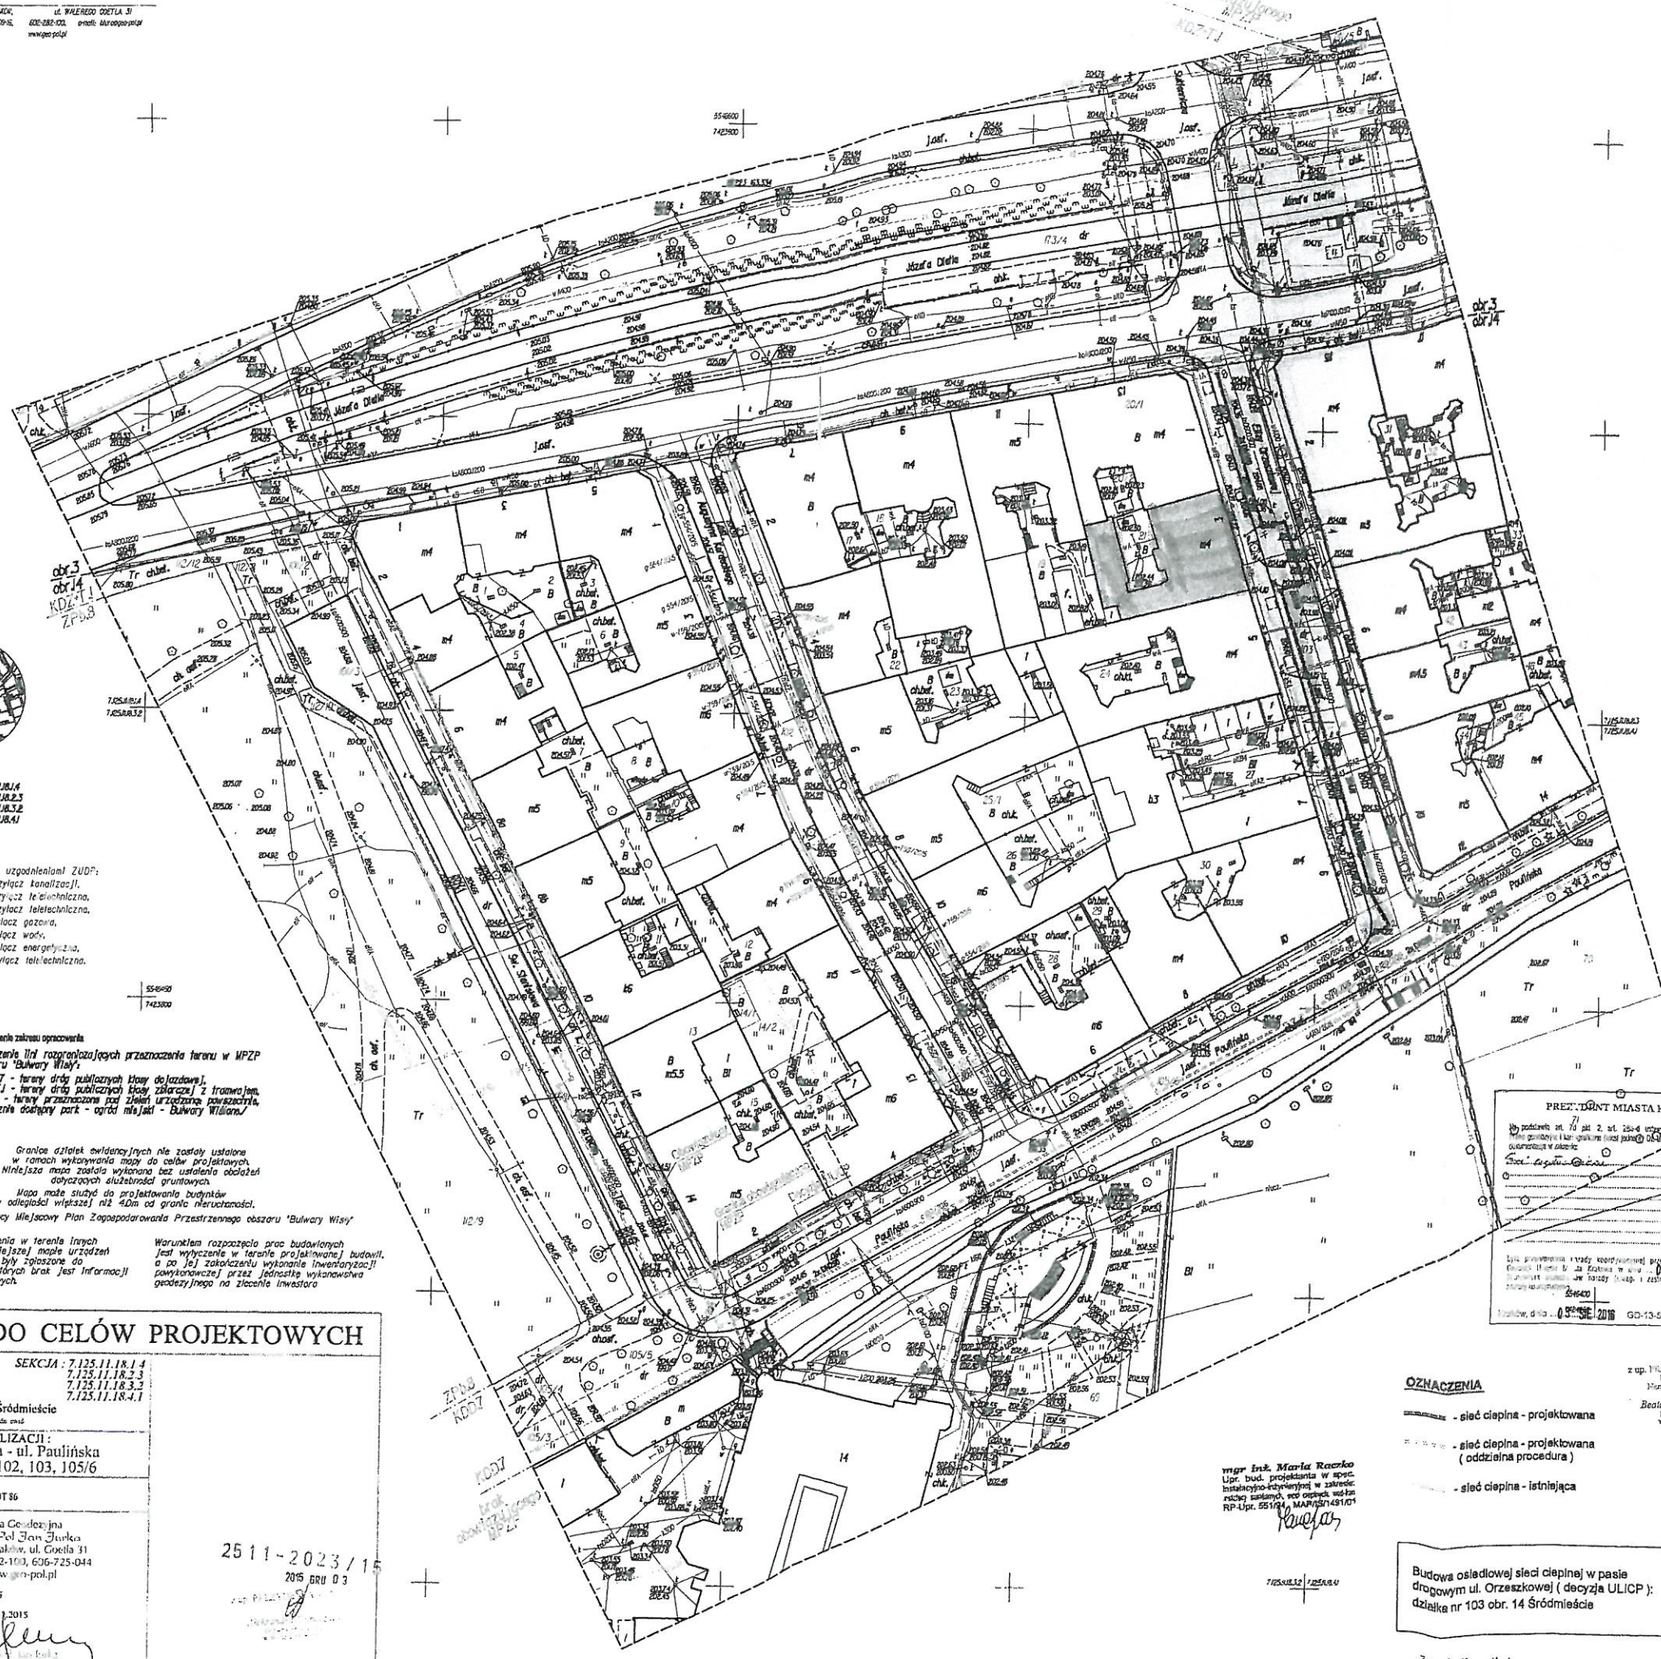

Mapę uzupełniono uzgodnieniami ZUDP:
2095/2013 - przyłącz kanalizacji,
3627/2014 - przyłącz telefoniczna,
3628/2014 - przyłącz telefoniczna,
554/2015 - przyłącz gazowa,
759/2015 - przyłącz wodn.,
856/2015 - przyłącz energetyczna,
1249/2015 - przyłącz telefoniczna.

LEGENDA:

- oznaczenie zakresu opracowania
- oznaczenie linii rozgraniczających przeznaczenia terenu w MPZP obszaru "Bulwary Wisły"

/KDDZ - tereny dróg publicznych klasy dojazdowej,
KDZ/1J - tereny dróg publicznych klasy zbiorczej z tramwajem,
ZPUB - tereny przeznaczone pod zieleń urządzoną powszechnie, publicznie dostępny park - ogród miejski - Bulwary Wiślane./

Granice działek ewidencyjnych nie zostały ustalone w ramach wykonywania mapy do celów projektowych. Niniejsza mapa została wykonana bez ustalenia obszarów dotyczących służebności gruntowych.
Mapa może służyć do projektowania budynków w odległości większej niż 4,0m od granic nieruchomości.

Wprowadzono obowiązujący Miejscowy Plan Zagospodarowania Przestrzennego obszaru "Bulwary Wisły"

Nie wyłucza się istnienia w terenie innych nie wskazanych na niniejszej mapie urządzeń podziemnych, które nie były zgłoszone do inwentaryzacji lub o których brak jest informacji w instytucjach branżowych.

Warunkiem rozpoczęcia prac budowlanych jest wytyczenie w terenie projektowanej budowli, a po jej zakończeniu wykonanie inwentaryzacji powykonawczej przez jednostkę wykonawstwa geodezyjnego na zlecenie inwestora

ID: 2511-2023-2015

MAPA DO CELÓW PROJEKTOWYCH

SKALA 1:500 SEKCJA : 7.125.11.18.1.4, 7.125.11.18.2.3, 7.125.11.18.3.2, 7.125.11.18.4.1
woj: małopolskie
m. KRAKÓW
126105_9.0003, .0014 Śródmieście
Nr układ. arkk. Nr obrębu Nazwa ukła. zwiń

PRZEDMIOT AKTUALIZACJI :
Kraków, ul. Dietla - ul. Paulińska
dz. 173/4, 101/3, 102, 103, 105/6

Układ współrz. : "2000"
Układ wysokości : KRONSZTADT 86

Firma Geodezyjna
Geo-Pol Jan Jurka
30-065 Kraków, ul. Czetla 31
tel. 602-282-100, 606-725-044
www.geo-pol.pl

Numer książki rubrik 173/2015
Stan na dzień: - 12.11.2015
Data opracowania mapy -16.11.2015

2511-2023/15
2015 GRU 03

PREZYDENT MIASTA KRAKOWA
Na podstawie art. 70 pkt. 2, art. 28a-d ustawy z dnia [illegible] o [illegible] (Dz.U. z 2015 r. poz. 520, [illegible]) udostępniono w dniach:
od 1 do 15
GD-13-5.6630-[illegible]
03 SIE 2016
z up. PREZYDENTA MIASTA
Beata Słomka-Szczepańska

OZNACZENIA

- sieć ciepłna - projektowana
- sieć ciepłna - projektowana (oddzielna procedura)
- sieć ciepłna - istniejąca

mgr inż. Maria Raczko
Upr. bud. projektanta w spec. instalacyjno-inżynieryjnej w zakresie sieci, instalacji i urządzeń wodno-kanalizacyjnych
RP-Upr. 551/94, MAR/BP/1491/01

Budowa osiedlowej sieci ciepłnej w pasie drogowym ul. Orzeszkowej (decyzja ULICP): działka nr 103 obr. 14 Śródmieście

Za zgodność z oryginałem