



WYTYCZNE BUDOWLANE

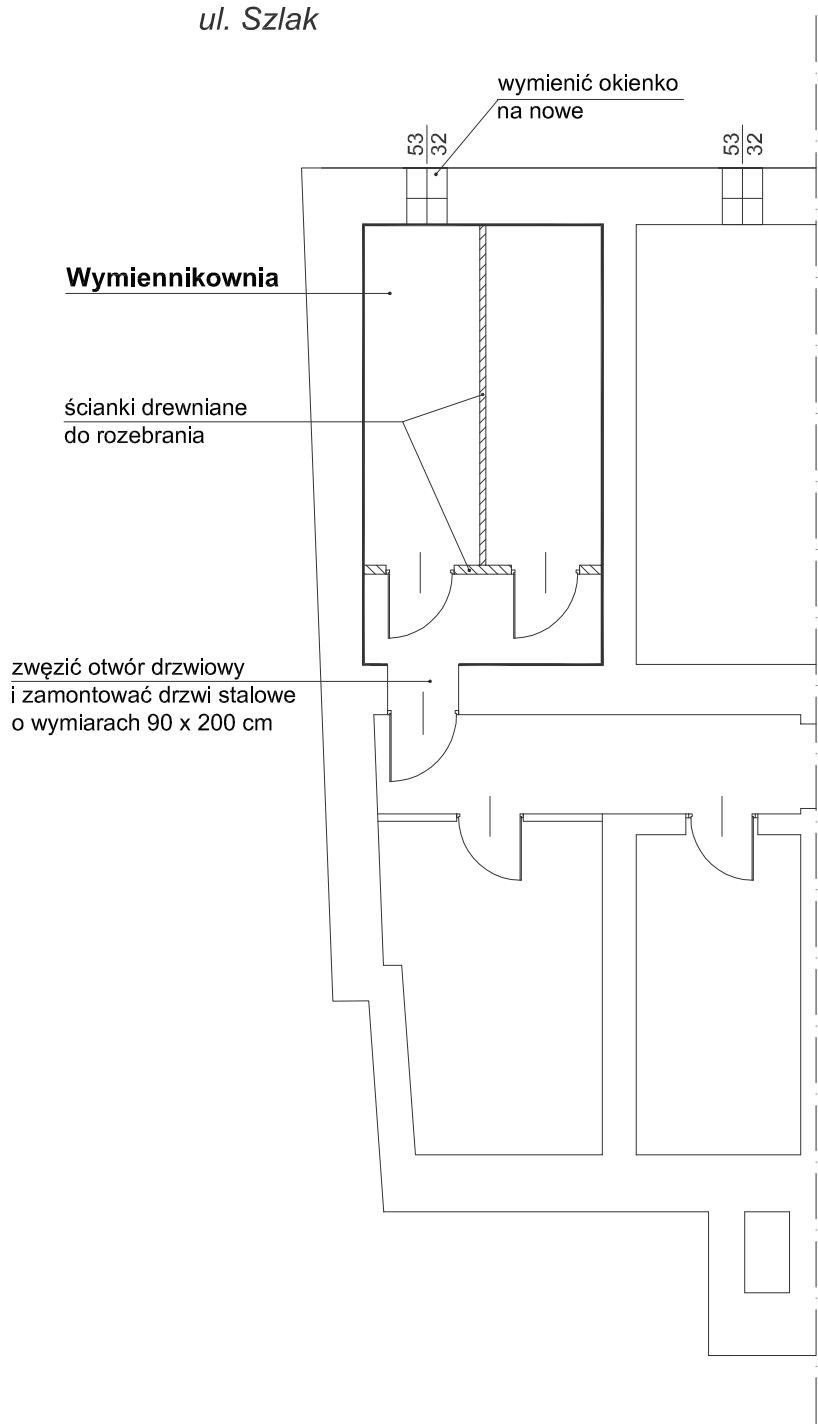

RZUT PIWNIC
ul. Szlak 51

WYTYCZNE INSTALACYJNE

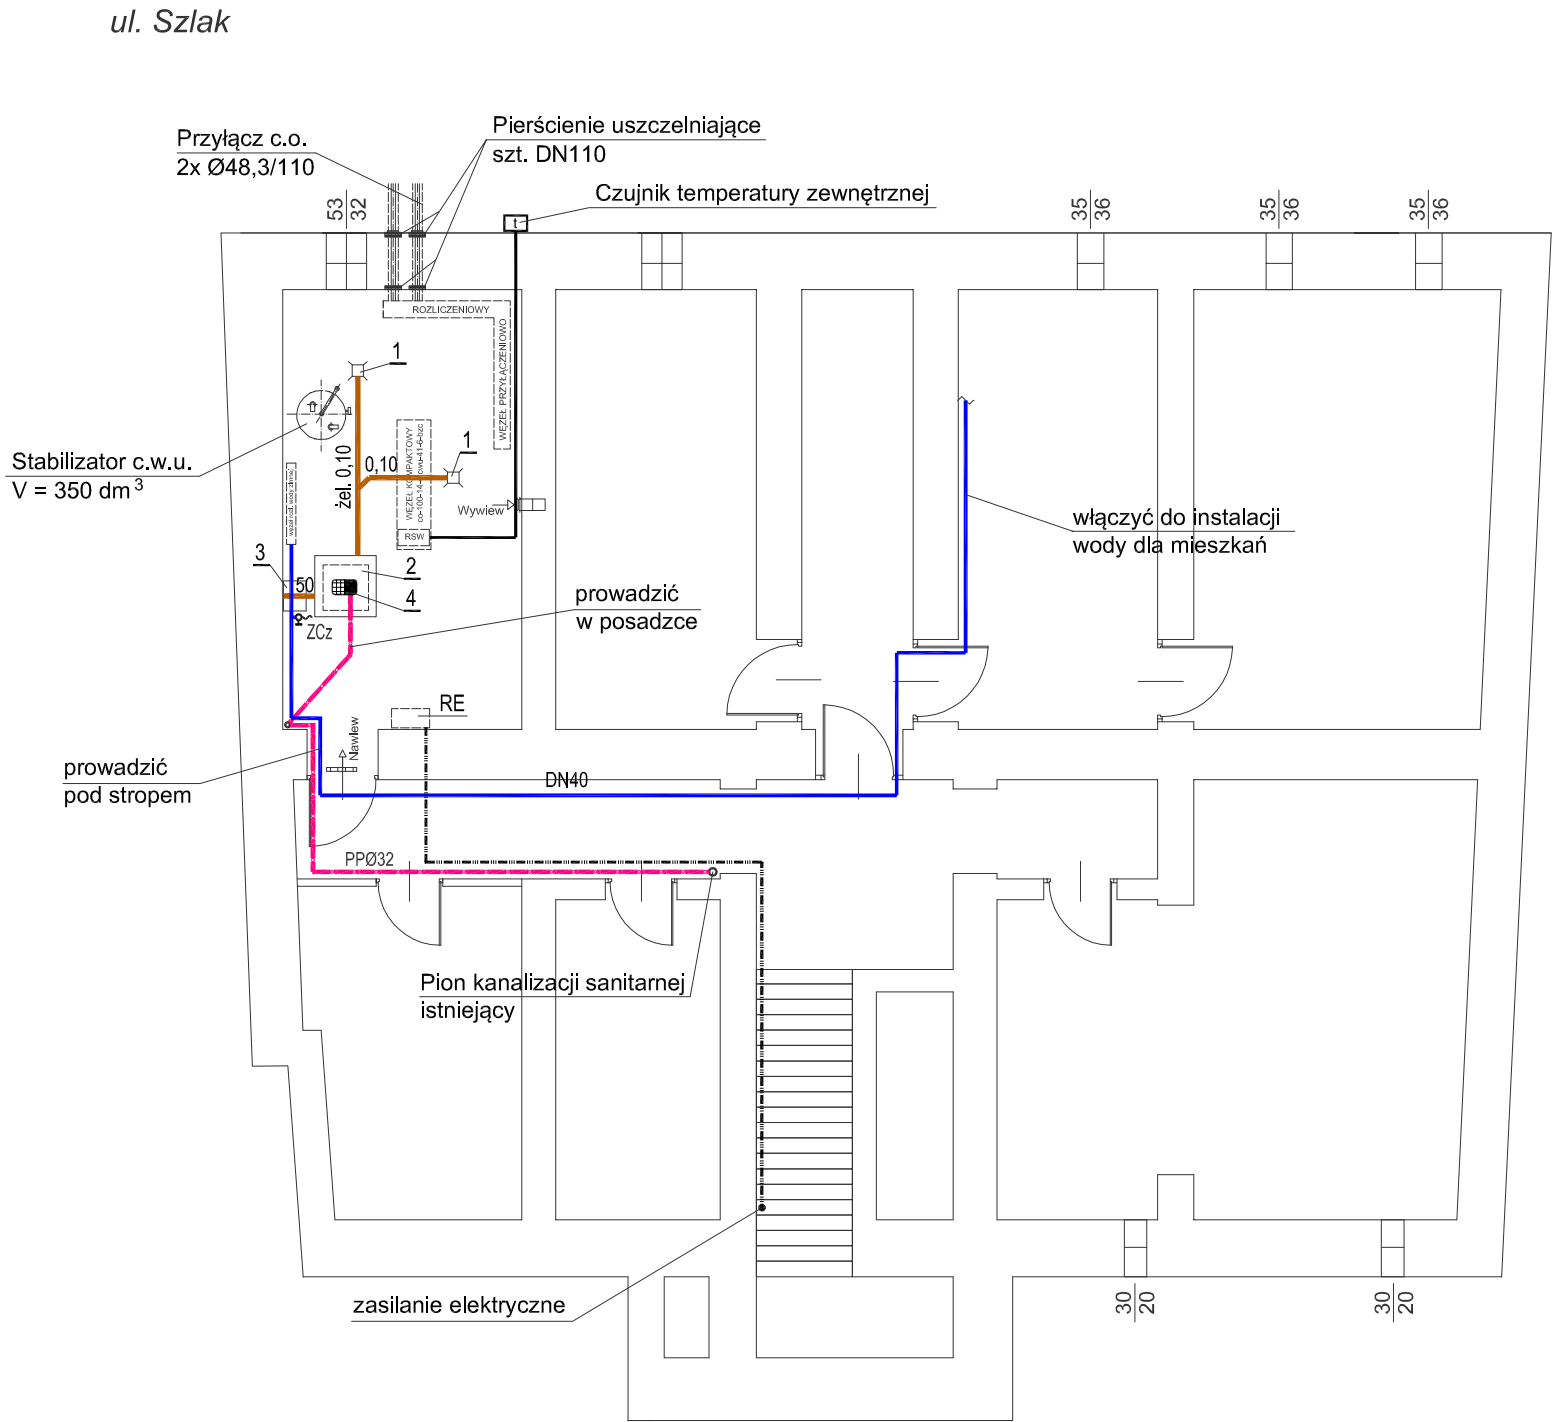

RZUT PIWNIC
ul. Szlak 51

OZNACZENIA

- instalacja zimnej wody
- rurociąg tłoczny
- zasilanie elektryczne
- kabel czujnika temperatury zewnętrznej
- 1 - kratka ściekowa żeliwna DN100 mm
- 2 - studzienka schładzająca wym. 0,80 x 0,80 m, gł. 0,90 m
- 3 - zlew stalowy
- 4 - pompa pływakowa Q = 1,0 l/s H=3,0 m, 1x 230 V, P=0,30kW
- ZCz - zawór czerpalny ze złączką do węża DN15 mm
- RE - rozdzielnia elektryczna (wg. PB wymiennikowni)

UWAGA:

- Zasilanie elektryczne do wymiennikowni poprowadzić od tablicy administracyjnej znajdującej się na korytarzu parteru, kablem YDYżo 3x4 mm²
- Przewód (LiYCY 2x0,7) do czujnika temperatury zewnętrznej prowadzić w rurkach instalacyjnych winidurowych Ø13 mm. W pomieszczeniu wymiennikowni zostawić zapas ok. 10 m kabla.
- Posadzkę w wymiennikowni należy wyprofilować ze spadkiem w kierunku krętek ściekowych.

AutoCAD LT 2011 Nr 357 - 42515063			
Jedn. projektowa:	"MARAWI" S.C. PROJEKTY BUDOWLANE 31-318 Kraków, ul. Jaremy 3/13 tel/fax. 12 637 59 23 e-mail: marawi@poczta.fm		
Inwestor:	Gmina Miejska Kraków Zarząd Budynków Komunalnych w Krakowie 31-319 Kraków, ul. Bolesława Czerwieńskiego 16		
Obiekt:	BUDYNEK MIESZKALNY WIELORODZINNY, kategoria obiektu XIII		
Lokalizacja:	31-153 Kraków, ul. Szlak 51, działka nr 8/1, obr. 118 Śródmieście		
Tytuł projektu:	PROJEKT INSTALACJI CENTRALNEGO OGRZEWANIA ORAZ CIEPŁEJ WODY UŻYTKOWEJ WRAZ Z PRZYSTOSOWANIEM POMIESZCZENIA W PIWNICY BUDYNKU NA POTRZEBY WYMIENNIKOWNI C.O. I C.W.U. W ISTNIEJĄCYM BUDYNKU MIESZKALNYM	Skala:	1:100
Nazwa rys.	RZUT PIWNIC - WYTYCZNE BUDOWLANE	Nr rys.	12
Branża:	Sanitarna - Projekt budowlany	Data:	01.2017
Projektant:	mgr inż. MARIA RACZKO	Nr upr.	RP-Upr.551/94
Sprawdzający:	mgr inż. MAŁGORZATA GADEK	Nr upr.	UAN.Upr.343/84