


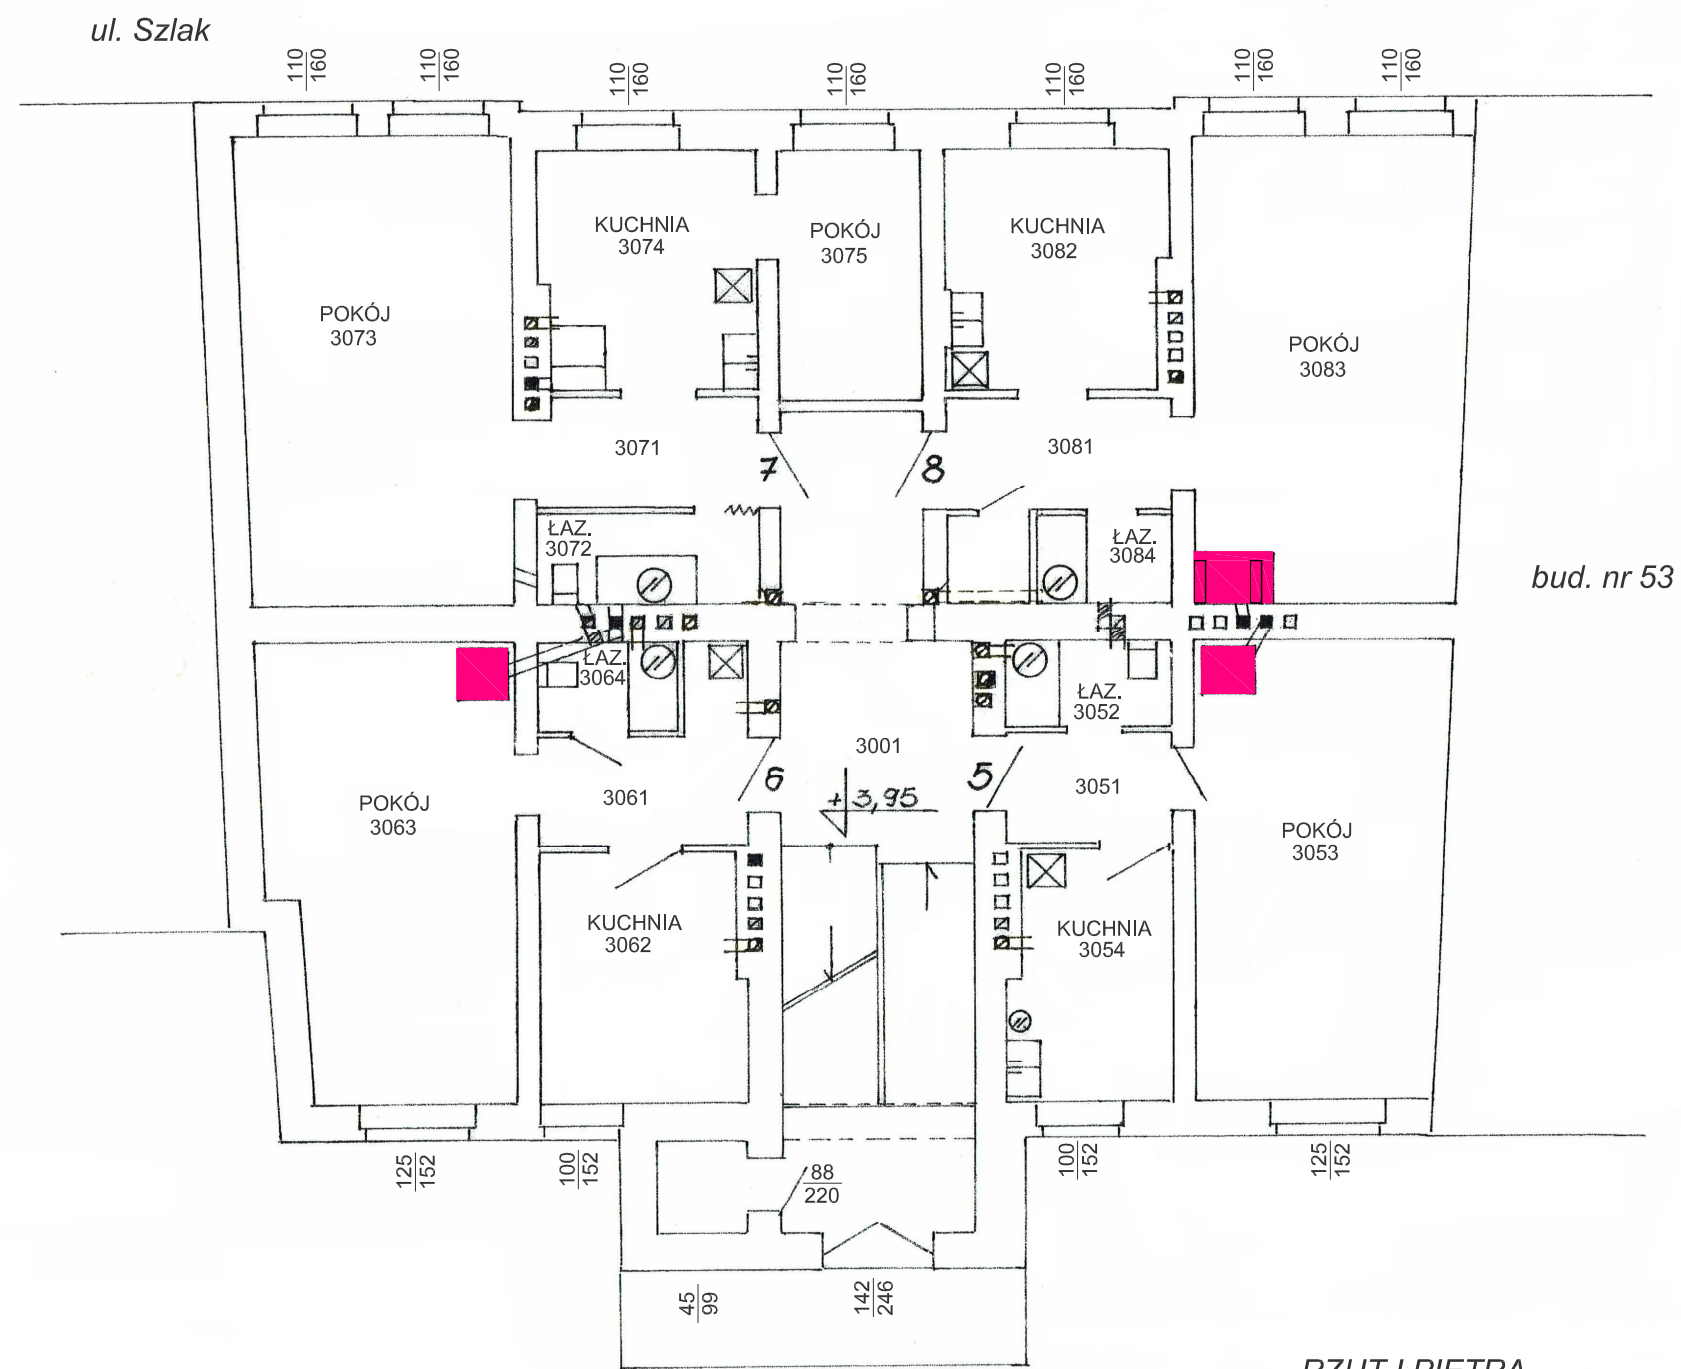

RZUT I PIĘTRA
ul. Szlak 51

OZNACZENIA

-  - piec grzewczy kaflowy (wym. 55 x 75 cm , wys. 200 cm)
-  - kominek (wym. 80 x 100 cm , wys. 100 cm)

AutoCAD LT 2011 Nr 357 - 42515063			
Jedn. projektowa:	"MARAWI" S.C. PROJEKTY BUDOWLANE 31-318 Kraków, ul. Jaremy 3/13 tel/fax. 12 637 59 23 e-mail: marawi@poczta.fm		
Inwestor:	Gmina Miejska Kraków Zarząd Budynków Komunalnych w Krakowie 31-319 Kraków, ul. Bolesława Czerwieńskiego 16		
Obiekt:	BUDYNEK MIESZKALNY WIELORODZINNY, kategoria obiektu XIII		
Lokalizacja:	31-153 Kraków, ul. Szlak 51, działka nr 8/1, obr. 118 Śródmieście		
Tytuł projektu:	PROJEKT INSTALACJI CENTRALNEGO OGRZEWANIA ORAZ CIEPŁEJ WODY UŻYTKOWEJ WRAZ Z PRZYSTOSOWANIEM POMIESZCZENIA W PIWNICY BUDYNKU NA POTRZEBY WYMIENNIKOWNI C.O. I C.W.U. W ISTNIEJĄCYM BUDYNKU MIESZKALNYM	Skala:	1:100
Nazwa rys.	RZUT PIĘTRA I - PALENISKA WĘGLOWE	Nr rys.	14
Branża:	Sanitarna - Projekt budowlany	Data:	01.2017
Projektant:	mgr inż. MARIA RACZKO	Nr upr.	RP-Upr.551/94
Sprawdzający:	mgr inż. MAŁGORZATA GADEK	Nr upr.	UAN.Upr.343/84