


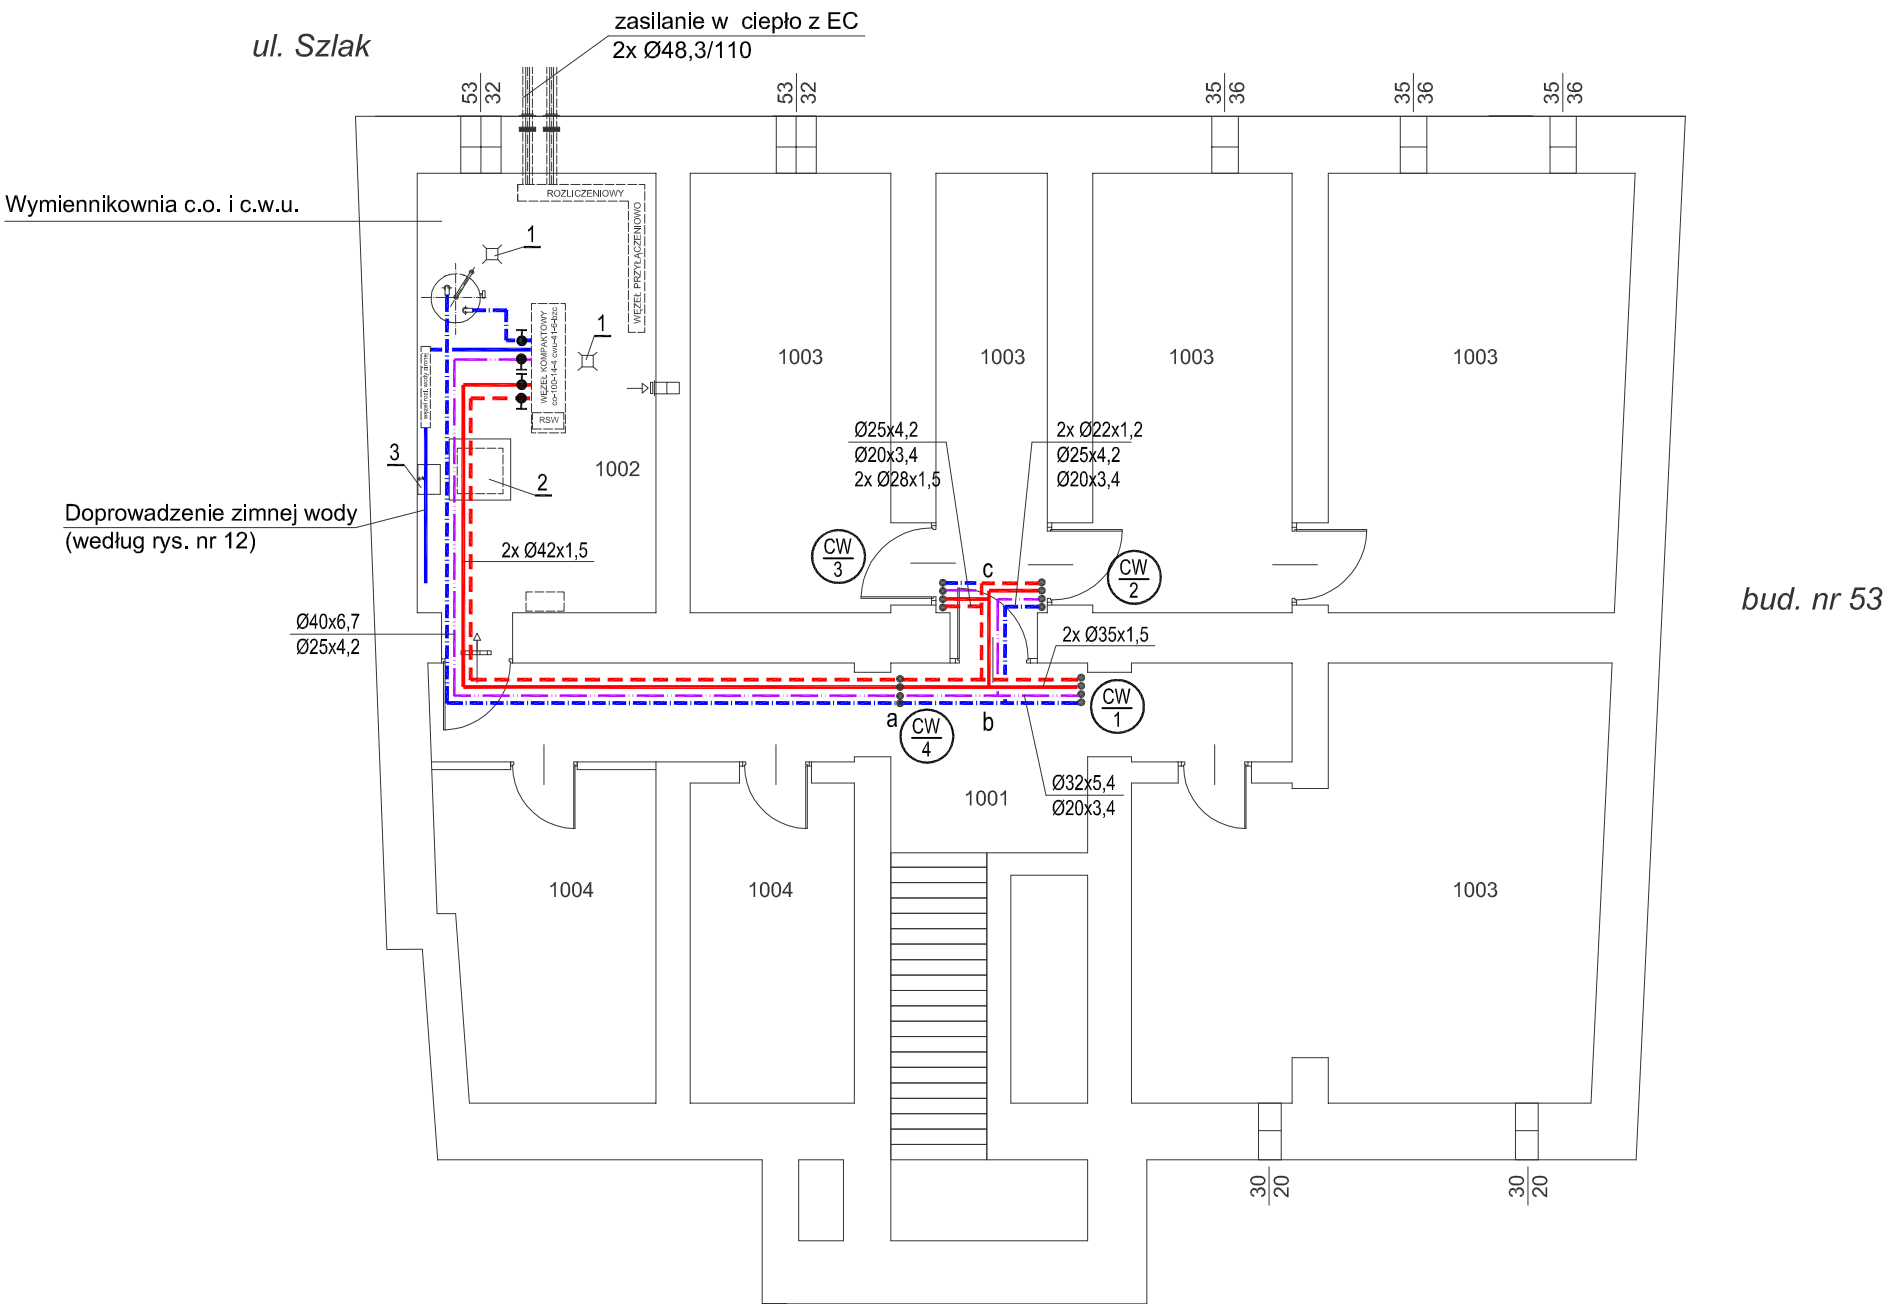

RZUT PIWNIC
ul. Szlak 51

OZNACZENIA

- instalacja c.o. - zasilanie 80°C
- instalacja c.o. - powrót 60°C
- instalacja ciepłej wody
- instalacja cyrkulacji c.w.u.
- pion c.o. i c.w.u.
- kratka ściekowa
- studzienka schładzająca
- zlew

UWAGA:

1. Technologia wymiennikowni c.o. i c.w.u. oraz przyłącza ciepłego objęte oddzielnym projektem.
2. Doprowadzenie zimnej wody do wymiennika, odprowadzenie ścieków ze studni schładzającej, zasilanie elektryczne wymiennikowni, wykonać zgodnie z wytycznymi budowlano-instalacyjnymi - rysunek nr 12.

AutoCAD LT 2011 Nr 357 - 42515063			
Jedn. projektowa:	"MARAWI" S.C. PROJEKTY BUDOWLANE 31-318 Kraków, ul. Jaremy 3/13 tel/fax. 12 637 59 23 e-mail: marawi@poczta.fm		
Inwestor:	Gmina Miejska Kraków Zarząd Budynków Komunalnych w Krakowie 31-319 Kraków, ul. Bolesława Czerwieńskiego 16		
Obiekt:	BUDYNEK MIESZKALNY WIELORODZINNY, kategoria obiektu XIII		
Lokalizacja:	31-153 Kraków, ul. Szlak 51, działka nr 8/1, obr. 118 Śródmieście		
Tytuł projektu:	PROJEKT INSTALACJI CENTRALNEGO OGRZEWANIA ORAZ CIEPŁEJ WODY UŻYTKOWEJ WRAZ Z PRZYSTOSOWANIEM POMIESZCZENIA W PIWNICY BUDYNKU NA POTRZEBY WYMIENNIKOWNI C.O. I C.W.U. W ISTNIEJĄCYM BUDYNKU MIESZKALNYM	Skala:	1:100
Nazwa rys.	RZUT PIWNIC - INSTALACJA C.O. I C.W.U.	Nr rys.	2
Branża:	Sanitarna - Projekt budowlany	Data:	01.2017
Projektant:	mgr inż. MARIA RACZKO	Nr upr.	RP-Upr.551/94
Sprawdzający:	mgr inż. MAŁGORZATA GADEK	Nr upr.	UAN.Upr.343/84