


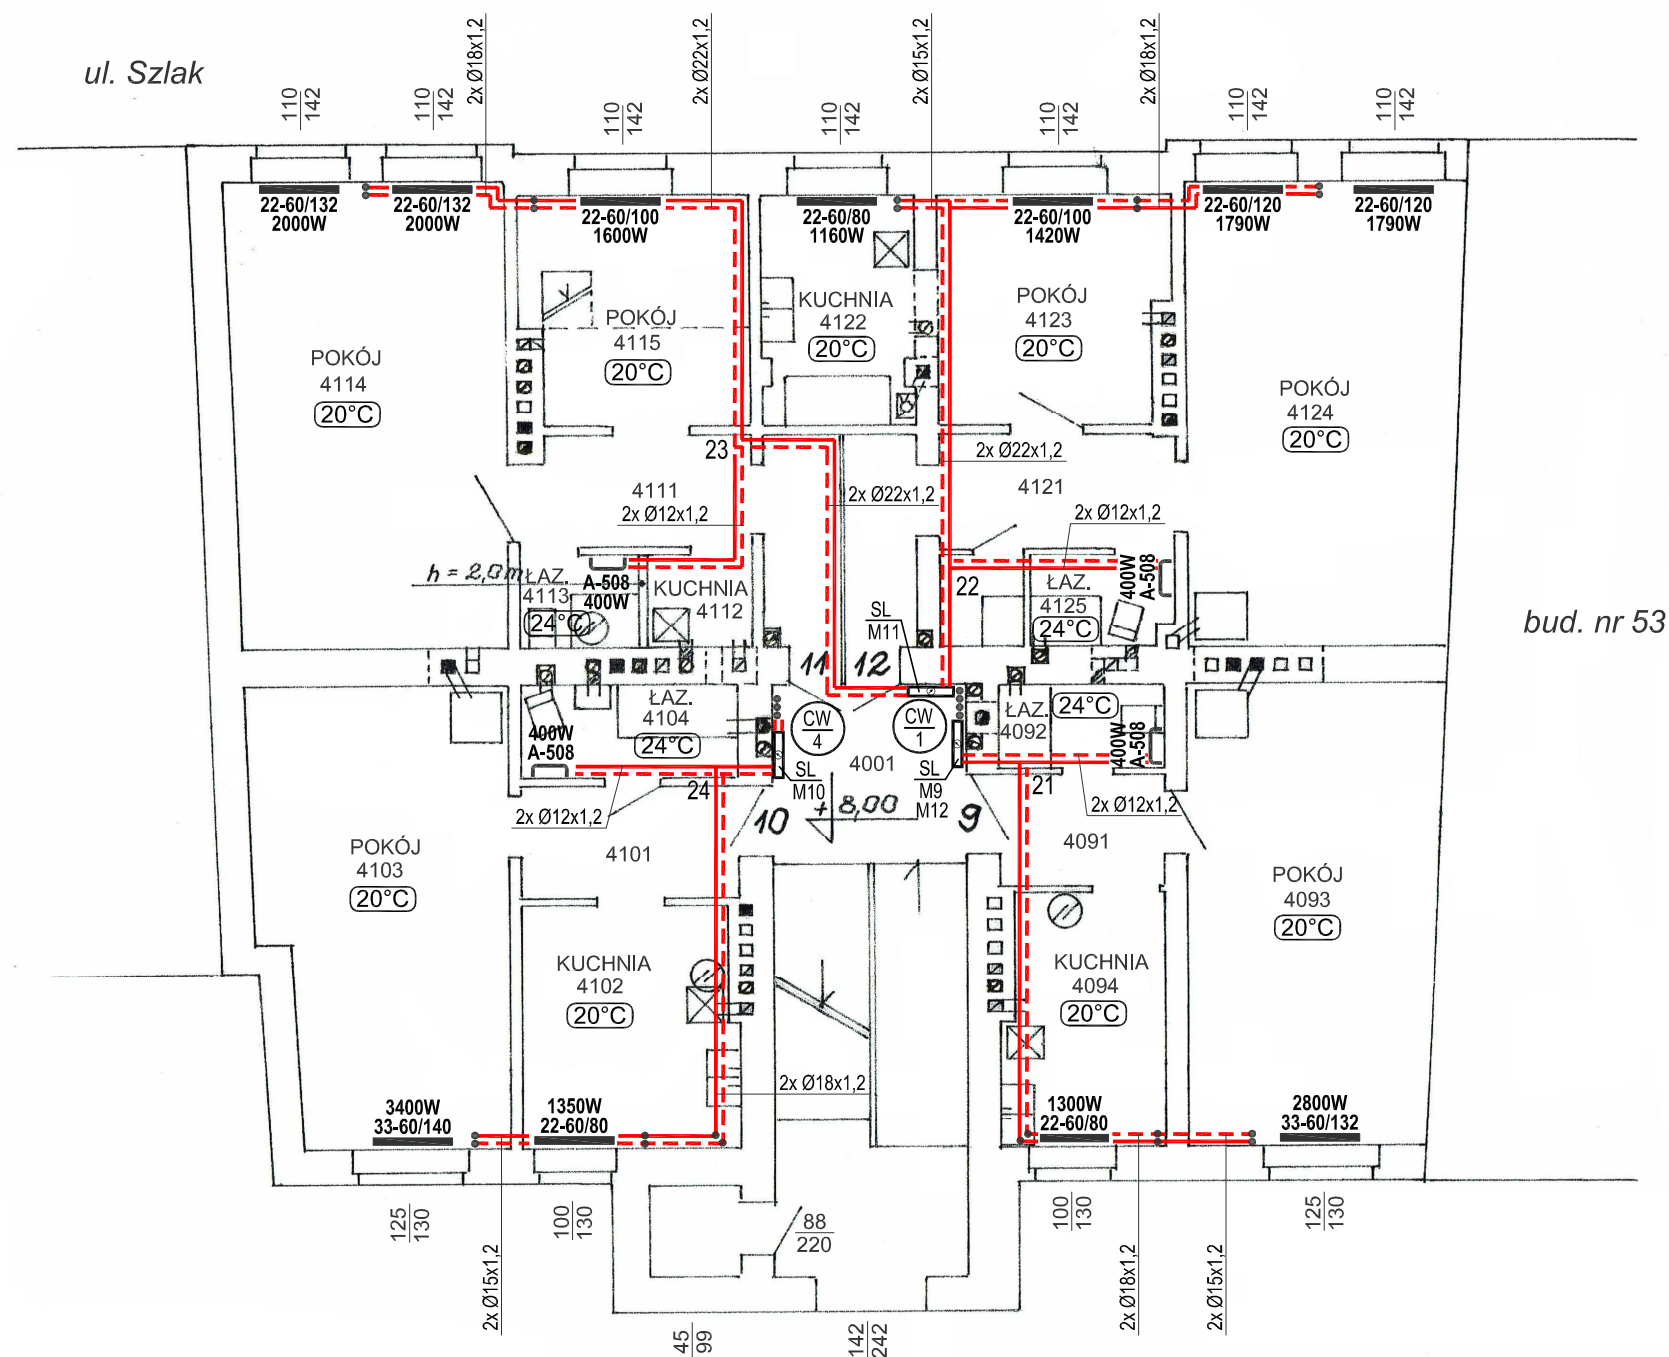

RZUT II PIĘTRA
ul. Szlak 51

OZNACZENIA

- instalacja c.o. - zasilanie 80°C
- - - instalacja c.o. - powrót 60°C
-  - pion c.o. i c.w.u.
-  - grzejnik c.o. płytowy $\frac{\text{moc grzewcza (W)}}{\text{typ} - \text{wysokość} / \text{długość}}$
-  - grzejnik c.o. łazienkowy $\frac{\text{moc grzewcza (W)}}{\text{typ}}$
-  - szafka z licznikiem ciepła i wodomierzem ciepłej wody

AutoCAD LT 2011 Nr 357 - 42515063			
Jedn. projektowa:	"MARAWI" S.C. PROJEKTY BUDOWLANE		
	31-318 Kraków, ul. Jaremy 3/13	tel/fax. 12 637 59 23	e-mail: marawi@poczta.fm
Inwestor:	Gmina Miejska Kraków Zarząd Budynków Komunalnych w Krakowie 31-319 Kraków, ul. Bolesława Czerwieńskiego 16		
Obiekt:	BUDYNEK MIESZKALNY WIELORODZINNY, kategoria obiektu XIII		
Lokalizacja:	31-153 Kraków, ul. Szlak 51, działka nr 8/1, obr. 118 Śródmieście		
Tytuł projektu:	PROJEKT INSTALACJI CENTRALNEGO OGRZEWANIA ORAZ CIEPŁEJ WODY UŻYTKOWEJ WRAZ Z PRZYSTOSOWANIEM POMIESZCZENIA W PIWNICY BUDYNKU NA POTRZEBY WYMIENNIKOWNI C.O. I C.W.U. W ISTNIEJĄCYM BUDYNKU MIESZKALNYM	Skala:	1:100
Nazwa rys.	RZUT PIĘTRA II - INSTALACJA C.O.	Nr rys.	5
Branża:	Sanitarna - Projekt budowlany	Data:	01.2017
Projektant:	mgr inż. MARIA RACZKO	Nr upr.	RP-Upr.551/94
Sprawdzający:	mgr inż. MAŁGORZATA GADEK	Nr upr.	UAN.Upr.343/84