 
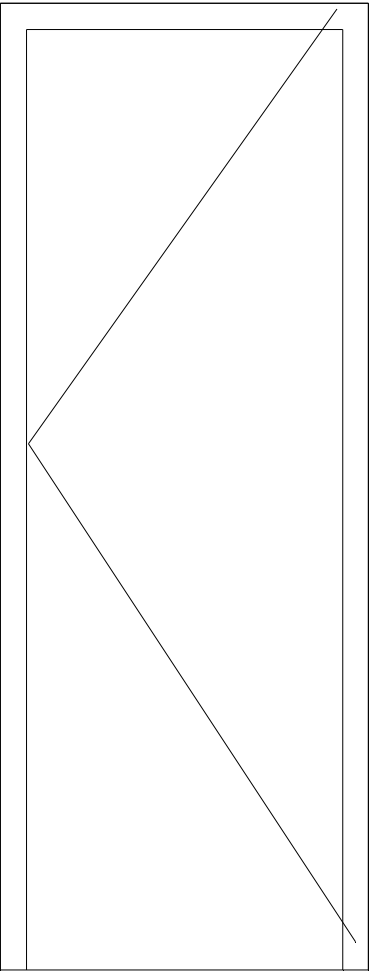


ZESTAWIENIE STOLARKI DRZWIOWEJ, SKALA 1:50

OPIS		Drzwi stalowe zewnętrzne (wejście do piwnicy oraz na dach): -antywłamaniowe w klasie RC2, -blacha stalowa ocynkowana -1,5mm, -dwa zawiasy czopowe dwuelementowe, -ościeżnica kątowna metalowa z blachy stalowej pokryta powłoką poliestrową, -ocieplenie - pianka lub wełna mineralna, -drzwi malowane proszkowo w kolorze RAL 9006, -dwa zamki patentowe w klasie C ▪	Drzwi stalowe zewnętrzne (wejście do piwnicy oraz na dach): -antywłamaniowe w klasie RC2, -blacha stalowa ocynkowana -1,5mm, -dwa zawiasy czopowe dwuelementowe, -ościeżnica kątowna metalowa z blachy stalowej pokryta powłoką poliestrową, -ocieplenie - pianka lub wełna mineralna, -drzwi malowane proszkowo w kolorze RAL 9006, -dwa zamki patentowe w klasie C ▪
OZNACZENIE		D6	D7
SCHEMAT			
WYMIARY W ŚWIETLE MURU [mm]	S	150(100+50)	80
	H	200	200
ILOŚĆ		2	3

Uwagi:  
1. Wszystkie wymiary sprawdzić na budowie.  
2. Rysunki rozpatrywać łącznie z pozostałą dokumentacją techniczną szczególnie projektami branżowymi, przedmiarami, kosztorysami, specyfikacją wykonania i odbioru robót.  
3. Inwentaryzacja została wykonana specyficznie dla przedmiotowego projektu  
4. Wszelkie rozwiązania zamienne konsultować z inwestorem oraz autorem projektu.  
5. W razie wykrycia niezgodności w dokumentacji kontaktować się z autorem projektu

BARBARA FILIPOWSKA B.V.F.K STUDIO, UL. RÓŻYWKI 20/12 31-419 KRAKÓW						<div>B.V. F.K STUDIO</div>							
Inwestor		Zarząd Budynków Komunalnych w Krakowie, ul. Bolesława Czerwieńskiego 16, 31-319, Kraków											
Obiekt i adres		Przychodnia zdrowia, ul. Szwedzka 27, Kraków				STUDIO							
Temat		Projekt termomodernizacji budynku przychodni zdrowia przy ul. Szwedzka 27 obejmujący: ocieplenie elewacji, wymianę okien i drzwi zewnętrznych, remont dachu polegający na dociepleniu stropodachu oraz remoncie instalacji co oraz odgromowej				Branża		ARCHITEKTURA					
Treść rysunku						ZESTAWIENIE STOLARKI		Nr uprawnień		Podpis		Data	
Autor opracowania		mgr inż. arch Barbara Filipowska		MPOIA/21/2011						Skala		1:50	
										Nr Rys.		15	