


DETAL OCIEPLENIA PRZEGRODY ZEWNĘTRZNEJ PRZY OKNIE
(DETAL OKNA BEZ KRATY)
PRZEKRÓJ POZIOMY
SKALA 1:10

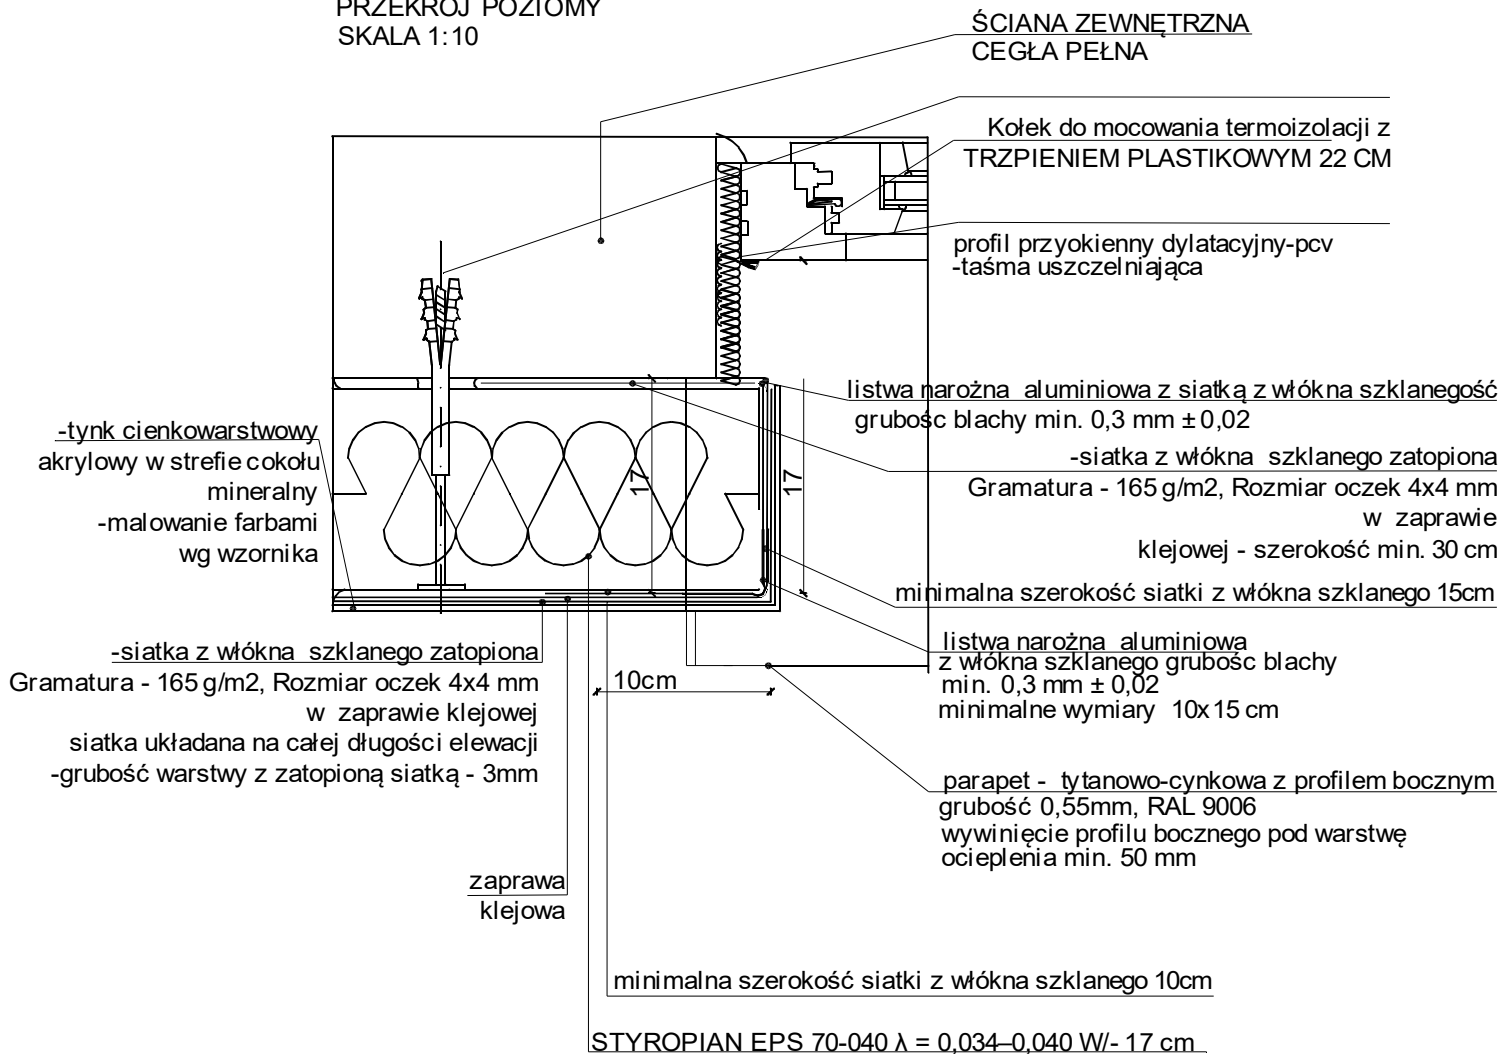

- mechaniczne oczyszczenie oraz zmycie podłoża
- gruntowanie impregnatem grzybobójczym
- zaprawa klejowa o podwyższonej paroprzepuszczalności oraz przyczepności
- styropian EPS 70-040 $\lambda = 0,034-0,040 \text{ W/- } 17 \text{ cm}$ mocowanie także kołkami (min. 5 kołków na m^2 , zaś przy narożnikach budynku 8 kołków / m^2)
- siatka z włókna szklanego zatopiona w zaprawie klejowej, klej o zwiększonej wodoodporności-3mm
- preparat gruntujący hydrofobizujący
- zaprawa z cienkowarstwowego tynku akrylowego strukturalnego barwionego w masie (ziarnistość 2 mm), w obrębie cokołu tynk żywiczny, zawartości substancji stałych min. 80%

Uwagi:

1. Wszystkie wymiary sprawdzić na budowie.
2. Rysunki rozpatrywać łącznie z pozostałą dokumentacją techniczną szczególnie projektami branżowymi, przedmiarami, kosztorysami, specyfikacją wykonania i odbioru robót.
3. Inwentaryzacja została wykonana specyficznie dla przedmiotowego projektu
4. Wszelkie rozwiązania zamienne konsultować z inwestorem oraz autorem projektu.
5. W razie wykrycia niezgodności w dokumentacji kontaktować się z autorem projektu

BARBARA FILIPOWSKA B.V.F.K STUDIO, UL. RÓŻYWKI 20/12 31-419 KRAKÓW

Inwestor		Zarząd Budynków Komunalnych w Krakowie, ul. Bolesława Czerwieńskiego 16, 31-319, Kraków		B.V. F.K	
Obiekt i adres		Przychodnia zdrowia, ul. Szwedzka 27, Kraków		STUDIO	
Temat		Projekt termomodernizacji budynku przychodni zdrowia przy ul. Szwedzka 27 obejmujący: ocieplenie elewacji, wymianę okien i drzwi zewnętrznych, remont dachu polegający na dociepleniu stropodachu oraz remoncie instalacji co oraz odgromowej		Branża	Architektura
Treść rysunku	DETAL OCIEPLENIA PRZEGRODY ZEWNĘTRZNEJ PRZY OKNIE, PRZEKRÓJ POZIOMY	Nr uprawnień	Podpis	Data	03/2016
Autor opracowania	mgr inż.arch. Barbara Filipowska	MPOIA/021/2011		Skala	1:10
				Nr Rys.	19