



DETAL II OBRÓBKİ PARAPETU I WZMOCNIENIE OCIEPLENIA WOKÓŁ OKNA


# PRZEKRÓJ

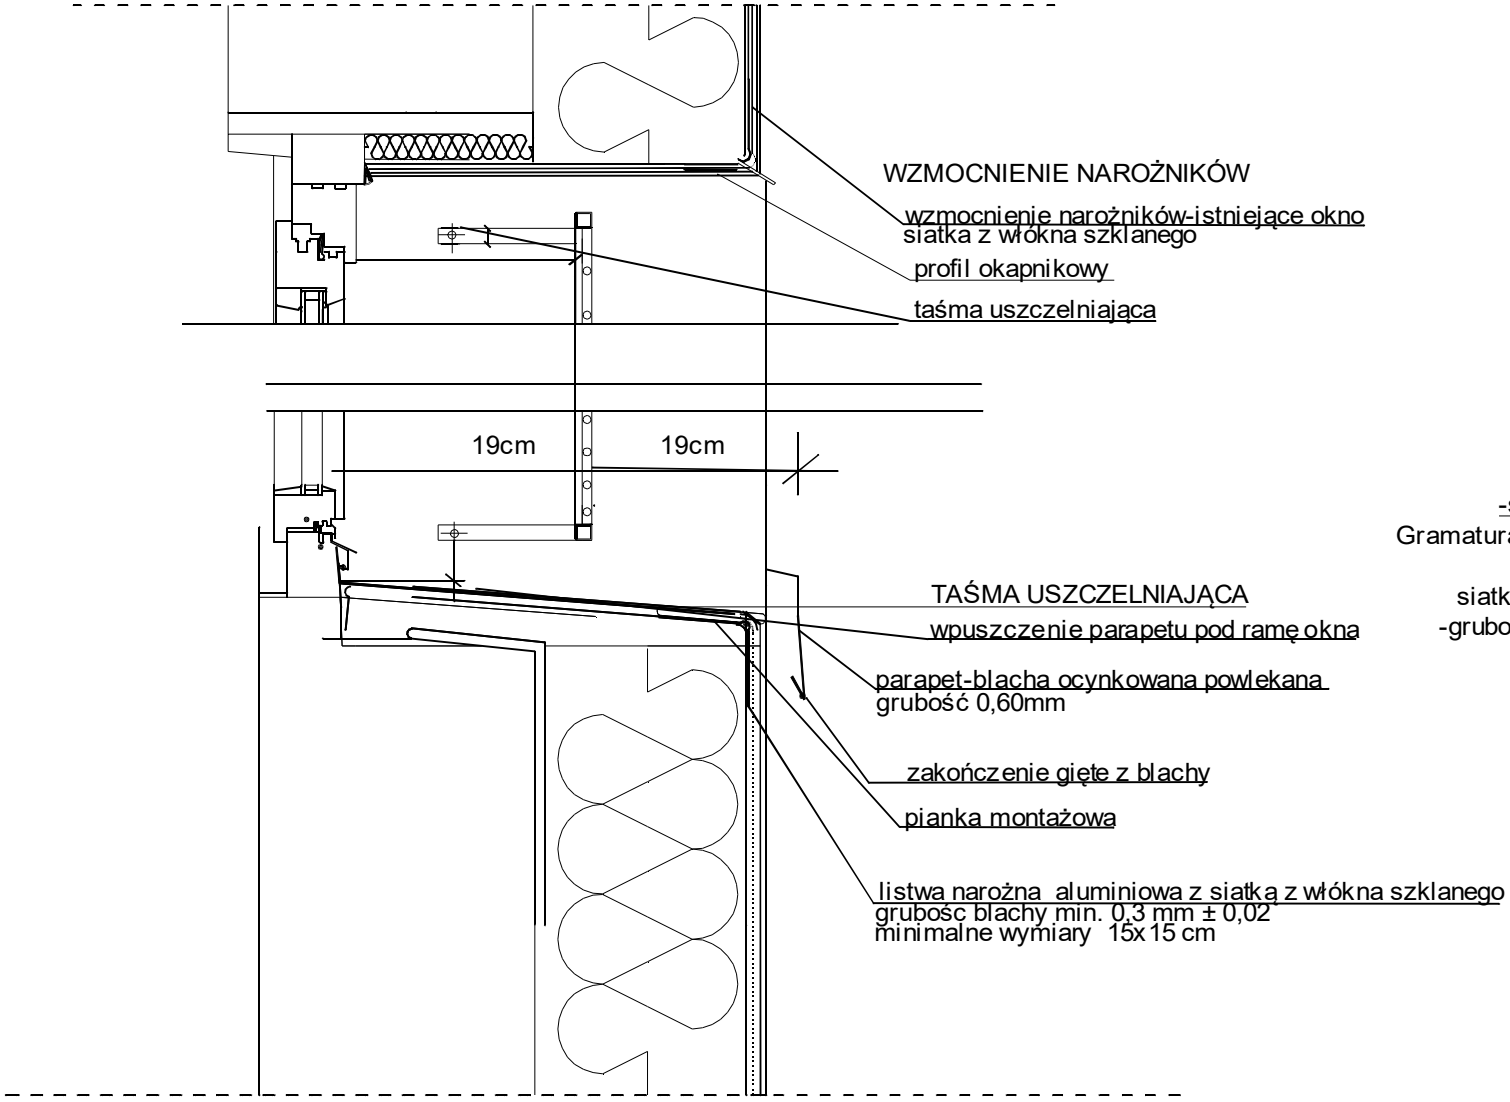


## RZUT

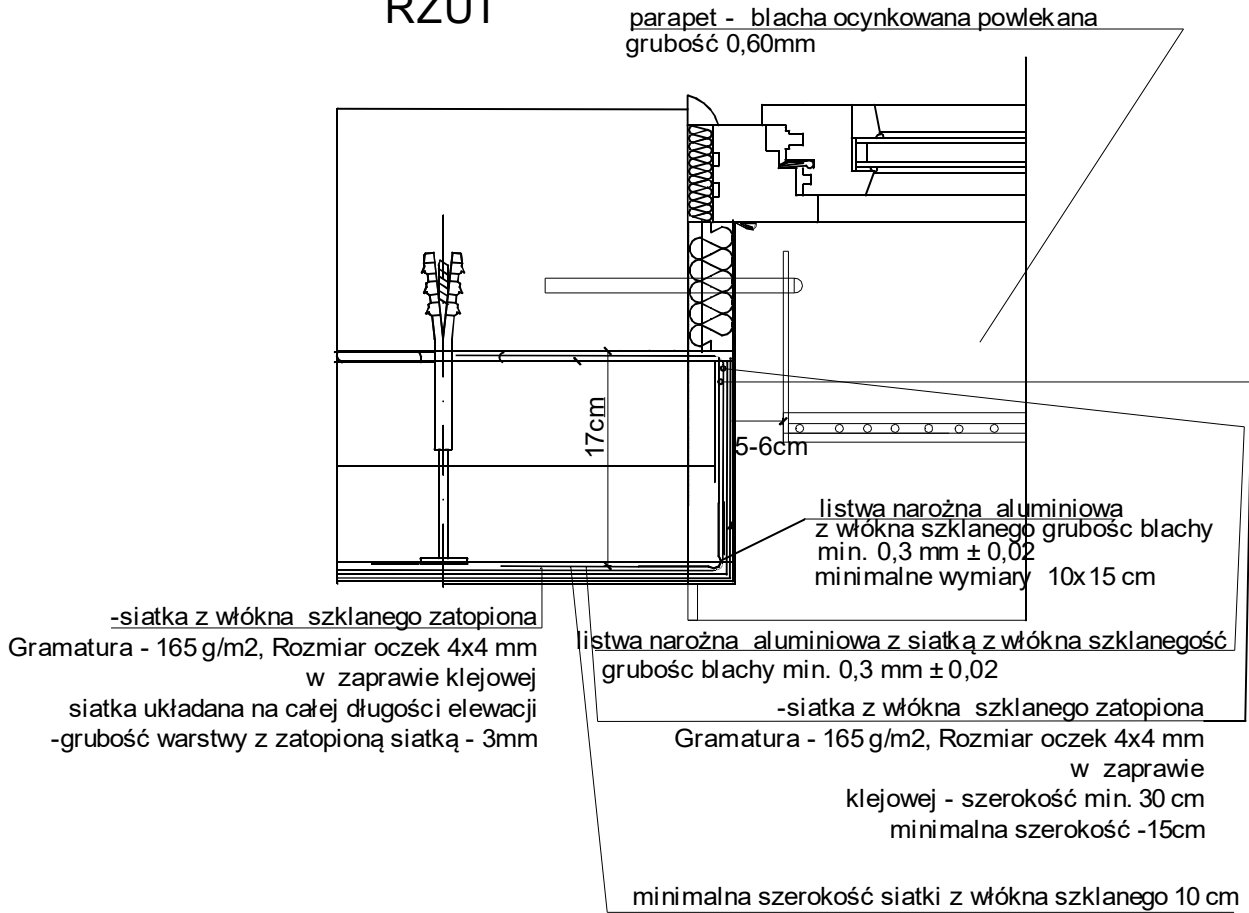

## WZMOCNIENIE NAROŻNIKÓW OKIENNYCH

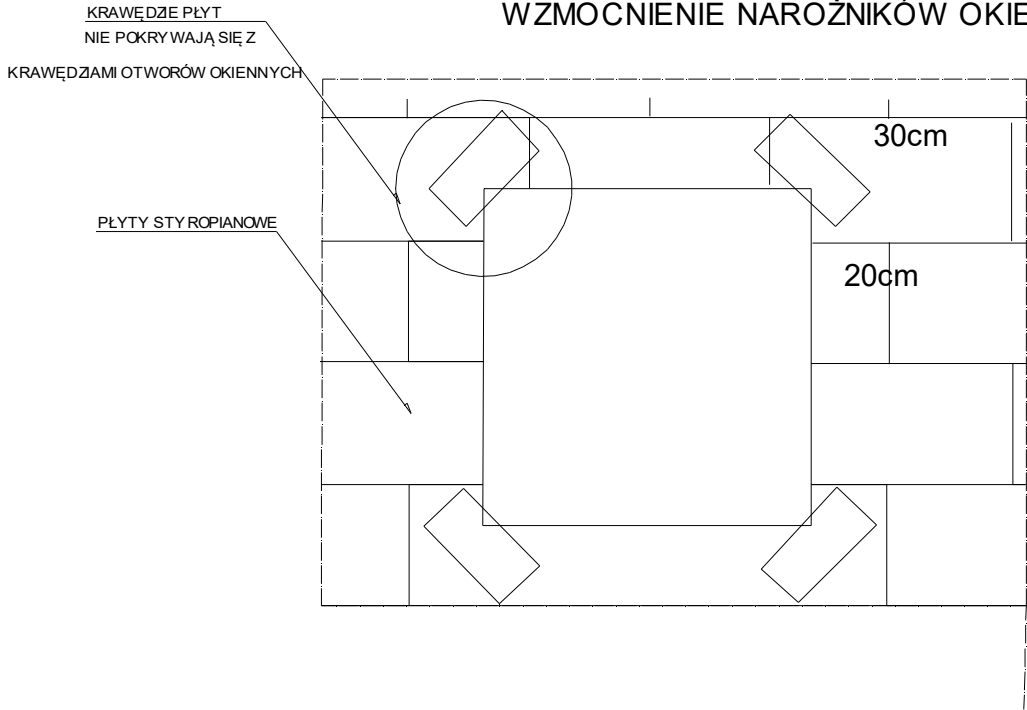

- KOLEJNOŚĆ UKŁADANIA SIATEK Z WŁÓKNA SZKLANEGO:
- 1 SIATKA DIAGONALNA UKŁADANA PRZY NARÓŻACH OKIENNYCH (POD KĄTEM 45 ST.) O WYM 20X30CM
  - 2 SIATKA UKŁADANA WZDŁUŻ RĄWĘDZI OTWORÓW
  - 3 SIATKA UKŁADANA WNARÓŻACH OTWORÓW

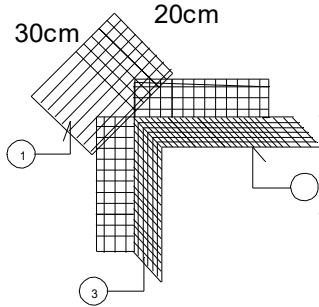

Uwagi:

1. Wszystkie wymiary sprawdzić na budowie.
2. Rysunki rozpatrywać łącznie z pozostałą dokumentacją techniczną szczególnie projektami branżowymi, przedmiarami, kosztorysami, specyfikacją wykonania i odbioru robót.
3. Inwentaryzacja została wykonana specyficznie dla przedmiotowego projektu
4. Wszelkie rozwiązania zamienne konsultować z inwestorem oraz autorem projektu.
5. W razie wyłączenia niegodności w dokumentacji kontaktować się z autorem projektu

BARBARA FILIPOWSKA B.V.F.K STUDIO, UL. RÓŻYWKI 20/12 31-419 KRAKÓW					<div>B.V. F.K</div>	
Inwestor	Zarząd Budynków Komunalnych w Krakowie, ul. Bolesława Czerwieńskiego 16, 31-319, Kraków					
Obiekt i adres	Przychodnia zdrowia, ul. Szwedzka 27, Kraków				STUDIO	
Temat	Projekt termomodernizacji budynku przychodni zdrowia przy ul. Szwedzka 27 obejmującej: ocieplenie elewacji, wymianę okien i drzwi zewnętrznych, remont dachu polegający na dociepleniu stropodachu oraz remoncie instalacji co oraz odgromowej				Branża	Architektura
Treść rysunku	DETAL II OBRÓBKI PARAPETU	Nr uprawnień	Podpis	Data	03/2016	
Autor opracowania	mgr inż.arch. Barbara Filipowska	MPOIA/02/V/2011		Skala	1:10	
				Nr Rys.	24	