ELEWACJA BOCZNA, SKALA 1:100

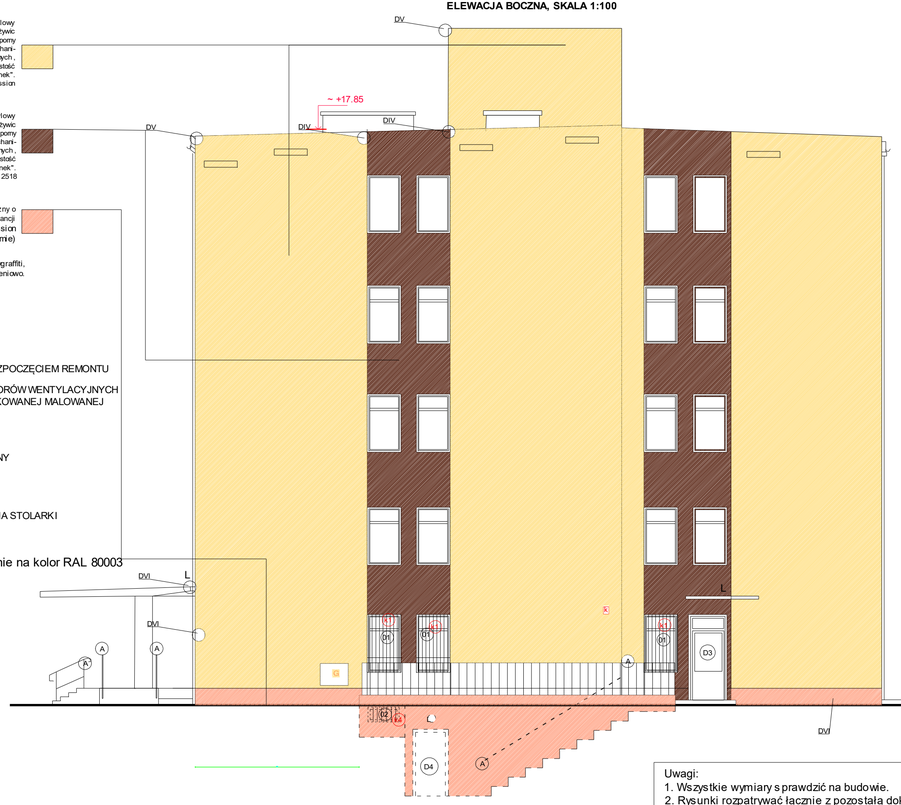

Hydrofobowy cienkowarstwowy tynk akrylowy barwiony w masie. Spoiwo z żywic syntetycznych, wypełniacze mineralne, odporny na warunki atmosferyczne, wytrzymały mechani--cznie, o właściwościach antygrzybicznych , kładziony w technologii lekkiej-mokrej. Ziarnistość 2,00 mm, struktura "baranek". Kolor S 3024 Sempre impression

Hydrofobowy cienkowarstwowy tynk akrylowy barwiony w masie. Spoiwo z żywic syntetycznych, wypełniacze mineralne, odporny na warunki atmosferyczne, wytrzymały mechani--cznie, o właściwościach antygrzybicznych , kładziony w technologii lekkiej-mokrej. Ziarnistość 2,00 mm, struktura "baranek". Kolor brązowy RAL 3013 lub Sempre 2518

Tynk żywiczny o wielkosci ziarna 2mm, zawartości substancji stałych min. 80%Kolor S 3036 Sempre impression (cokół, przyziemie)

Uwaga - w części przyziemia oraz parteru nałożyć powłokę typu antygraffiti, powłoka bezbarwna nakładana ciśnieniowo.

LEGENDA:

ZAMKNIĘCIE ISTNIEJĄCYCH OTWORÓW I SZCZELIN PRZED ROZPOCZĘCIEM REMONTU WG EKSPERTYZY ORNITOLOGICZNEJ
PO WYKONANIU TERMOMODERNIZACJI ZABEZPECZENIE OTWORÓW WENTYLACYJNYCH STROPODACHU KRATKAMI WENTYLACYJNYMI ZE STALI OCYNKOWANEJ MALOWANEJ PROSZKOWO NA KOLOR RAL 9006

W1 ZESTAWY SZKLANE PRZEZNACONE DO WYMIANY

01 02 STOLARKA DO WYMIANY WEDŁUG ZESTAWIENIA STOLARKI

A renowacja balustad-piaskowania oraz malowanie na kolor RAL 80003

DETALE ZAŁĄCZONE DO OPRACOWANIA

domurowanie kominów o 30 cm

k1 k2 RENOWACJA KRAT OKIENNYCH WG ZESTAWIENIA KRAT

k3 k4 k1-45 SZTUK KRAT
k2-24 SZTUKI KRAT
k3-27 SZTUKI KRAT
k4-45 SZTUK KRAT
k5- 4 SZTUKI KRAT

k WYMIANA KRATKI WENTYLACYJNEJ
KRATKA STALOWA MALOWANA PROSZKOWO-KOLOR RAL 9006

BUDKI LĘGOWE DLA SIKOR (4) WG DECYZJI OP-I.6401.26.2016.PWI

BUDKI LĘGOWE DLA JERZYKÓW (18) WG DECYZJI OP-I.6401.26.2016.PWI

ORIENTACJA:

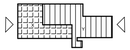

ELEWACJA BOCZNA, SKALA 1:100

Hydrofobowy cienkowarstwowy tynk akrylowy barwiony w masie. Spoiwo z żywic syntetycznych, wypełniacze mineralne, odporny na warunki atmosferyczne, wytrzymały mechani--cznie, o właściwościach antygrzybicznych , kładziony w technologii lekkiej-mokrej. Ziarnistość 2,00 mm, struktura "baranek". Kolor S 3024 Sempre impression

Hydrofobowy cienkowarstwowy tynk akrylowy barwiony w masie. Spoiwo z żywic syntetycznych, wypełniacze mineralne, odporny na warunki atmosferyczne, wytrzymały mechani--cznie, o właściwościach antygrzybicznych , kładziony w technologii lekkiej-mokrej. Ziarnistość 2,00 mm, struktura "baranek". Kolor brązowy RAL 3013 lub Sempre 2518

Tynk żywiczny o wielkosci ziarna 2mm, zawartości substancji stałych min. 80%Kolor S 3036 Sempre impression (cokół, przyziemie)

Uwaga - w części przyziemia oraz parteru nałożyć powłokę typu antygraffiki, powłoka bezbarwna nakładana ciśnieniowo.

TERMOMODERNIZACJA BUDYNKU-ELEWACJA:
- mechaniczne oczyszczenie oraz zmycie podłoża
-gruntowanie impregnatem grzybobójczym
-zaprawa klejąca o podwyższonej paraprzepusz
-czalności oraz przyczepności
-styropian EPS 70-040 λ = 0,040 W- 17 cm
mocowanie także kołkami (min. 5 kołków na m2, zaś przy narożnikach budynku 8 kołków /m2)
-siatka z włókna szklanego zatopiona w zaprawie klejowej , klej o zwiekszonej wodo i mrozoodporności-3mm
-preparat gruntujący hydrofobizujący
-zaprawa z cienkowarstwowego tynku akrylowego strukturalnego barwionego w masie (ziarnistość 2 mm), w obrębie cokołu tynk żywiczny , zawartości substancji stałych min. 80%

TERMOMODERNIZACJA BUDYNKU-COKÓŁ, PRZYZIEMIE:
- XPS 12CM
-Tynk żywiczny o wielkosci ziarna 2mm, zawartości substancji stałych min. 80%Kolor S 3036 Sempre impression

Uwagi:
1. Wszystkie wymiary sprawdzić na budowie.
2. Rysunki rozpatrywać łącznie z pozostałą dokumentacją techniczną szczególnie projektami branżowymi, przedmiarami, kosztorysami, specyfikacją wykonania i odbioru robót.
3. Inwentaryzacja została wykonana specyficznie dla przedmiotowego projektu
4. Wszelkie rozwiązania zamienne konsultować z inwestorem oraz autorem projektu.
5. W razie wykrycia niezgodności w dokumentacji kontaktować się z autorem projektu

ORIENTACJA:

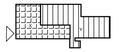

BARBARA FILIPOWSKA B.V.F.K STUDIO, UL. RÓŻYCKA 20/12 31-419 KRAKÓW

B.V. F.K STUDIO

Inwestor	Zarząd Budynków Komunalnych w Krakowie, ul. Bolesława Czerwieńskiego 16, 31-319, Kraków				
Obiekt i adres	Os. os. Piastów 40, Kraków - budynek przychodni, dz. nr 80/10, obr. 2,j.ew. Nowa Huta				
Temat	Projekt termomodernizacji budynku przychodni zdrowia przy Os. Piastów 40 obejmujący: ocieplenie elewacji, wymianę okien i drzwi zewnętrznych, remont dachu polegający na dociepleniu stropodachu oraz remoncie instalacji odgromowej		Branża	ARCHITEKTURA	
Treść rysunku	ELEWACJA TYLNA	Nr uprawnień	Podpis	Data	01/2016
Autor opracowania	mgr inż. arch Barbara Filipowska	MPOIA/21/2011		Skala	1:100
				Nr Rys.	07