
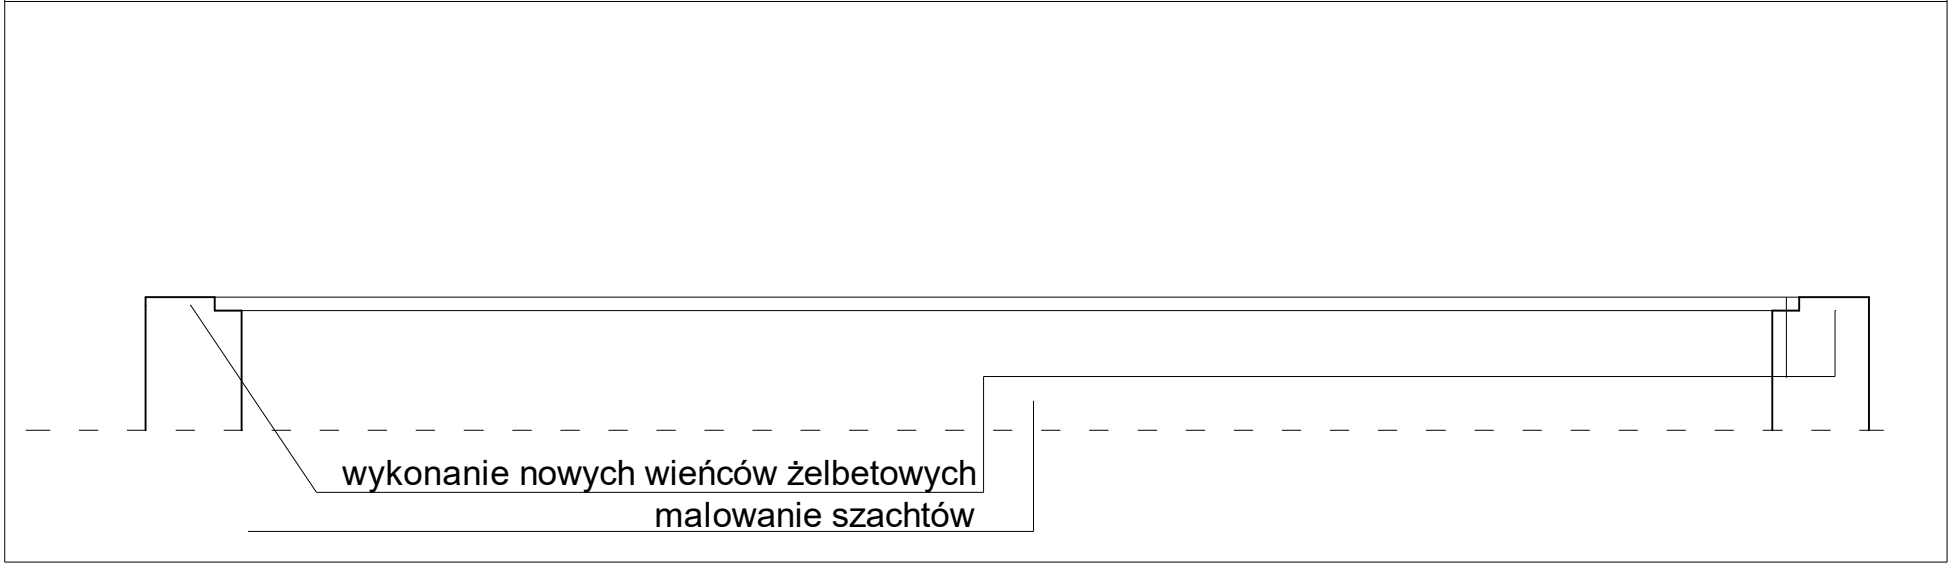


Krata typu pomostowego ogniodporna zabezpieczona antykorozyjnie, antypoślizgowa, oczko 33mm -płaskowniki 3x30mm. Krata osadzona w obramieniu z kątownika z zamkiem hakowym z możliwością otwierania, dostosowana do ruchu pieszego.	ILOŚĆ
	24 szt.

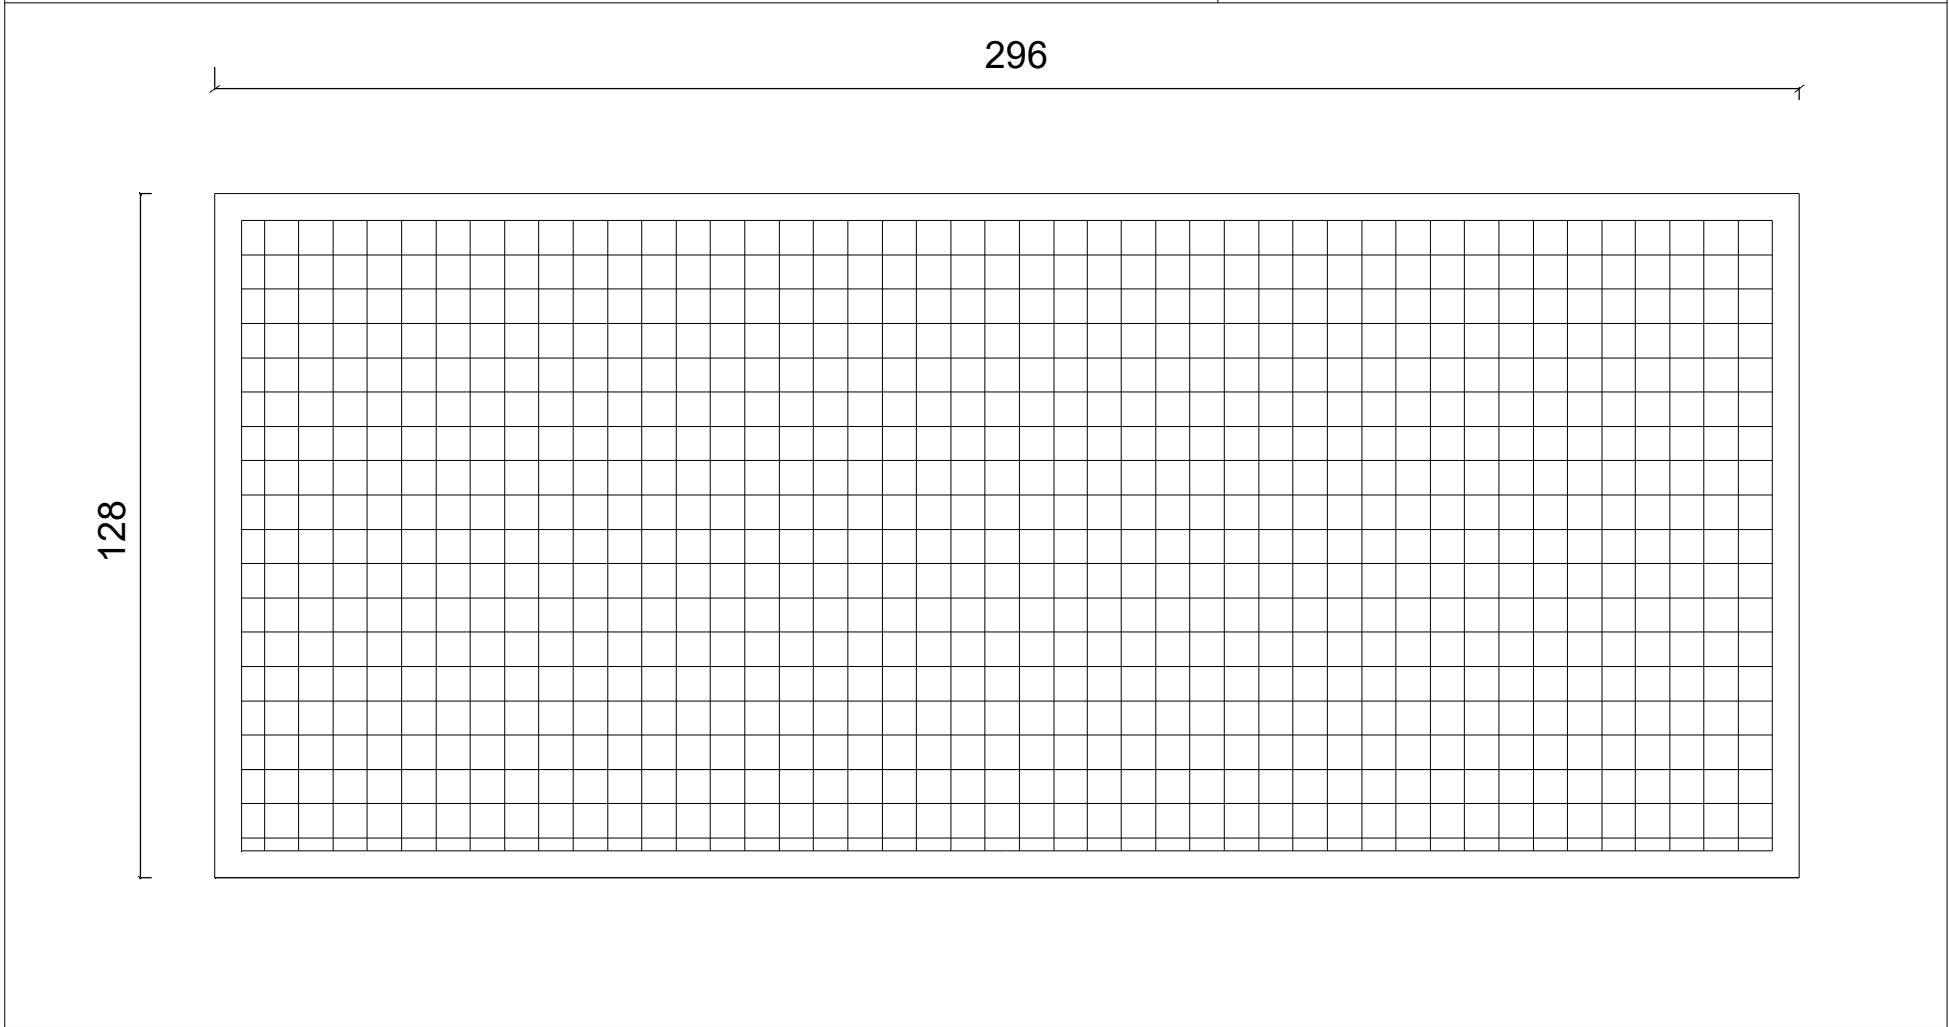

				<div>B.V. F.K STUDIO</div>	
Inwestor	Zarząd Budynków Komunalnych w Krakowie, ul. Bolesława Czerwieńskiego 16, 31-319, Kraków				
Obiekt i adres	Os. os. Piastów 40, Kraków - budynek przychodni, dz. nr 50/10, obr. 2 j.ew. Nowa Huta				
Temat	Projekt termomodernizacji budynku przychodni zdrowia przy Os. Piastów 40 obejmujący: ocieplenie elewacji, wymianę okien i drzwi zewnętrznych, remont dachu polegający na dociepleniu stropodachu oraz remoncie instalacji odgromowej			Branża	Architektura
Treść rysunku	DETAL KRATY POMOSTOWEJ	Nr uprawnień	Podpis	Data	03/2016
Autor opracowania	mgr inż.arch. Barbara Filipowska	MPOIA/021/2011		Skala	1:10
				Nr Rys.	11'