


DETAL IX OCIEPLENIA STROPODACHU PRZY ŚCIANIE ZEWNĘTRZNEJ C-C SKALA 1:10

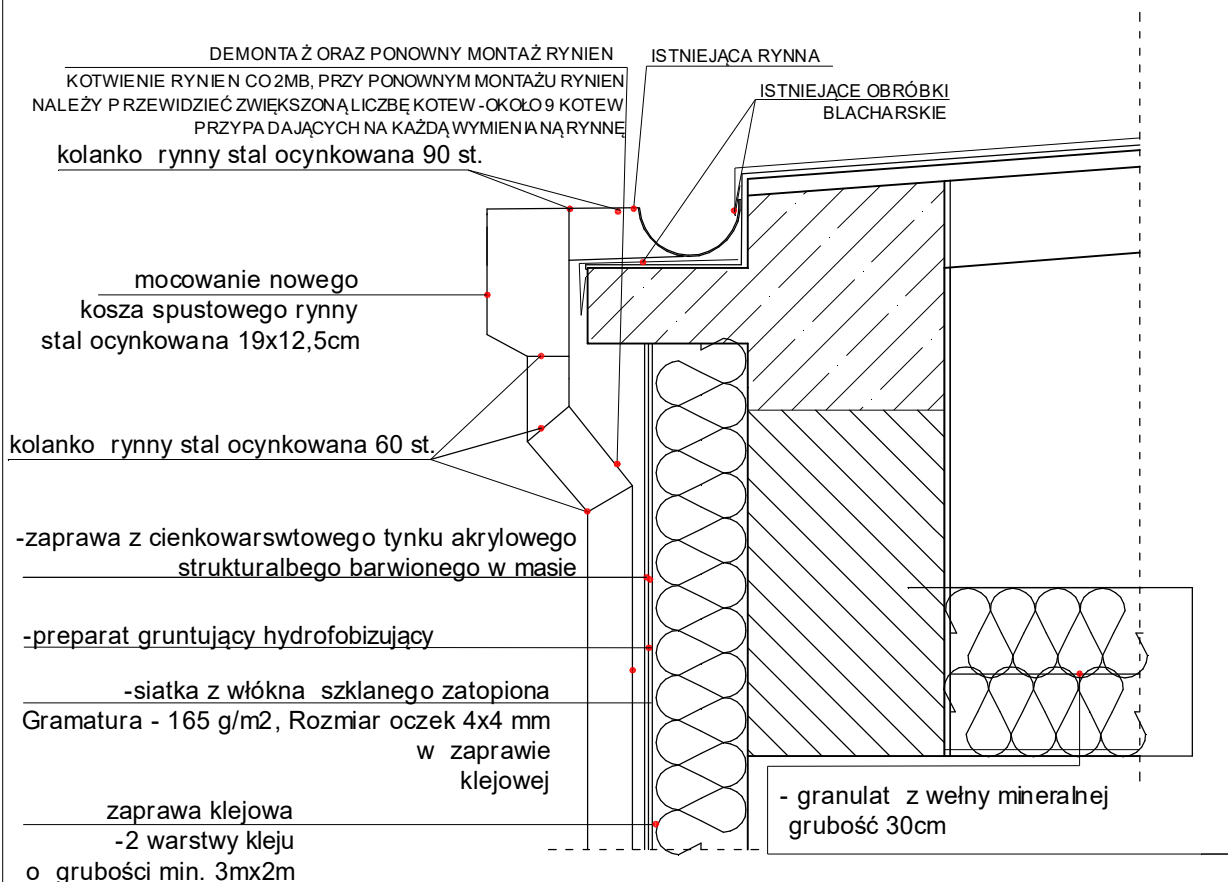

Uwagi:

1. Wszystkie wymiary sprawdzić na budowie.
2. Rysunki rozpatrywać łącznie z pozostałą dokumentacją techniczną szczególnie projektami branżowymi, przedmiarami, kosztorysami, specyfikacją wykonania i odbioru robót.
3. Inwentaryzacja została wykonana specyficznie dla przedmiotowego projektu
4. Wszelkie rozwiązania zamienne konsultować z inwestorem oraz autorem projektu.
5. W razie wykrycia niezgodności w dokumentacji kontaktować się z autorem projektu

- mechaniczne oczyszczenie oraz zmycie podłoża
- gruntowanie impregnatem grzybobójczym
- zaprawa klejąca o podwyższonej paroprzepuszczalności oraz przyczepności
- styropian EPS 70-040 $\lambda = 0,034-0,040$ W/- 17 cm
- mocowanie także kołkami (min. 5 kołków na m², zaś przy narożnikach budynku 8 kołków /m²)
- siatka z włókna szklanego zatopiona w zaprawie klejowej , klej o zwiększonej wodo i mrozoodporności-3mm
- preparat gruntujący hydrofobizujący
- zaprawa z cienkowarstwowego tynku akrylowego strukturalnego barwionego w masie (ziarnistość 2 mm), w obrębie cokołu tynk żywiczny , zawartości substancji stałych min. 80%

BARBARA FILIPOWSKA B.V.F.K STUDIO, UL. RÓŻYWKI 20/12 31-419 KRAKÓW

| | | | | | | |
|-------------------|--|--|----------------|--------|-----------------------|--------------|
| Inwestor | | Zarząd Budynków Komunalnych w Krakowie, ul. Bolesława Czerwieńskiego 16, 31-319, Kraków | | | B.V. F.K STUDIO | |
| Obiekt i adres | | Os. os. Piastów 40, Kraków - budynek przychodni, dz. nr 50/10, obr. 2 j.ew. Nowa Huta | | | | |
| Temat | | Projekt termomodernizacji budynku przychodni zdrowia przy Os. Piastów 40 obejm ującej: ocieplenie elewacji, wymianę okien i drzwi zewnętrznych, remont dachu polegająca dociepleniustropodachu oraz remoncie instalacji odgromowej | | | Branża | Architektura |
| Treść rysunku | | DETAL IX OCIEPLENIA STROPODACHU PRZY ŚCIANIE ZEWNĘTRZNEJ | Nr uprawnień | Podpis | Data | 03/2016 |
| Autor opracowania | | mgr inż.arch. Barbara Filipowska | MPOIA/021/2011 | | Skala | 1:10 |
| | | | | | Nr Rys. | 22 |
| | | | | | | |