
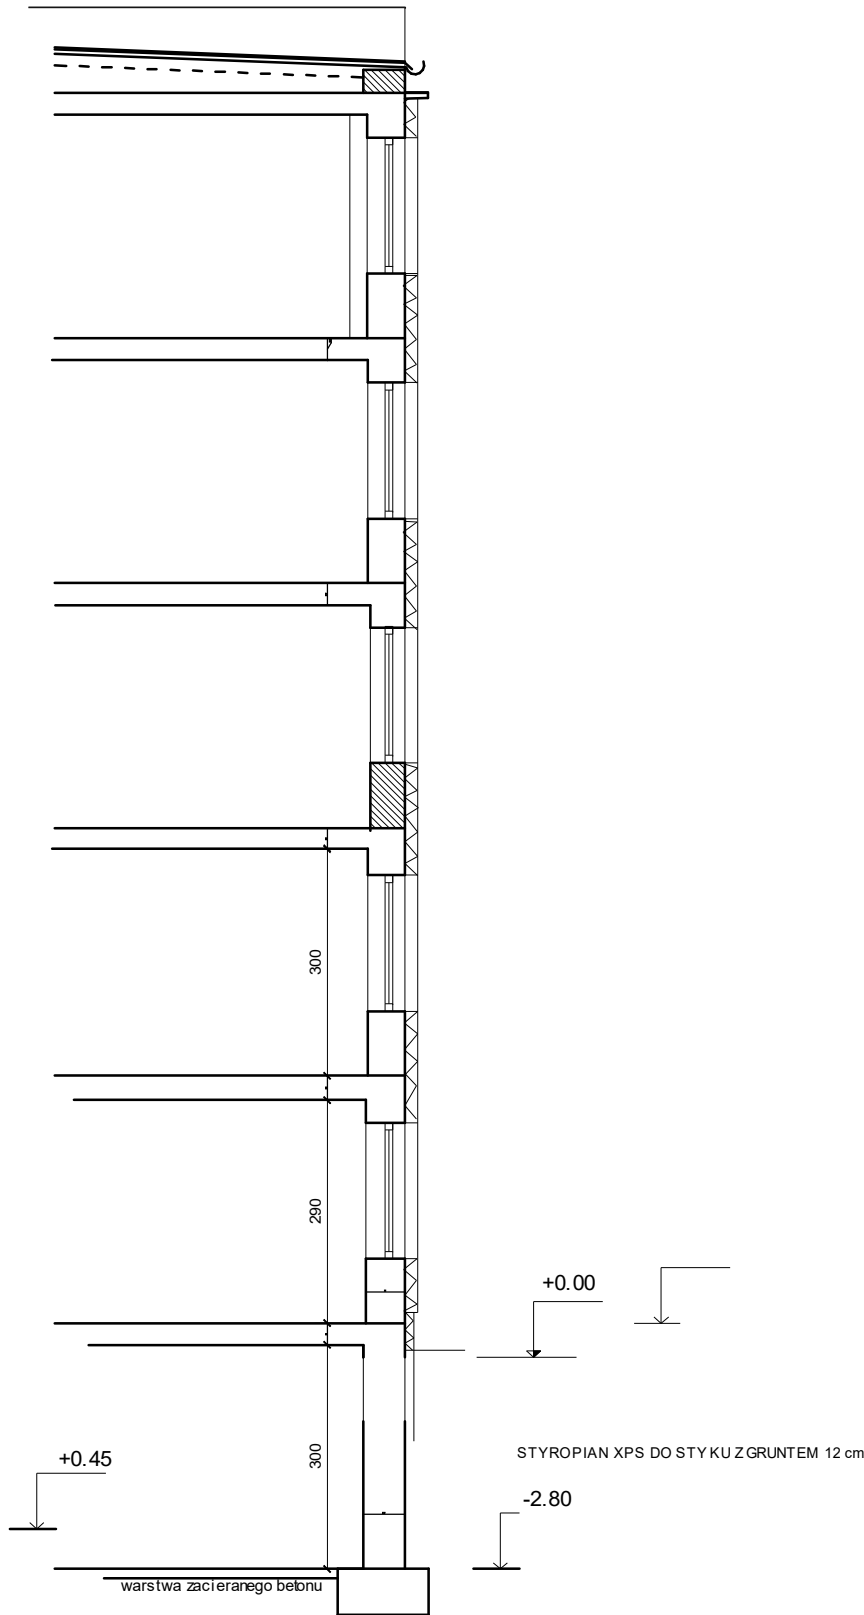


PRZEKRÓJ B-B, SKALA 1:100

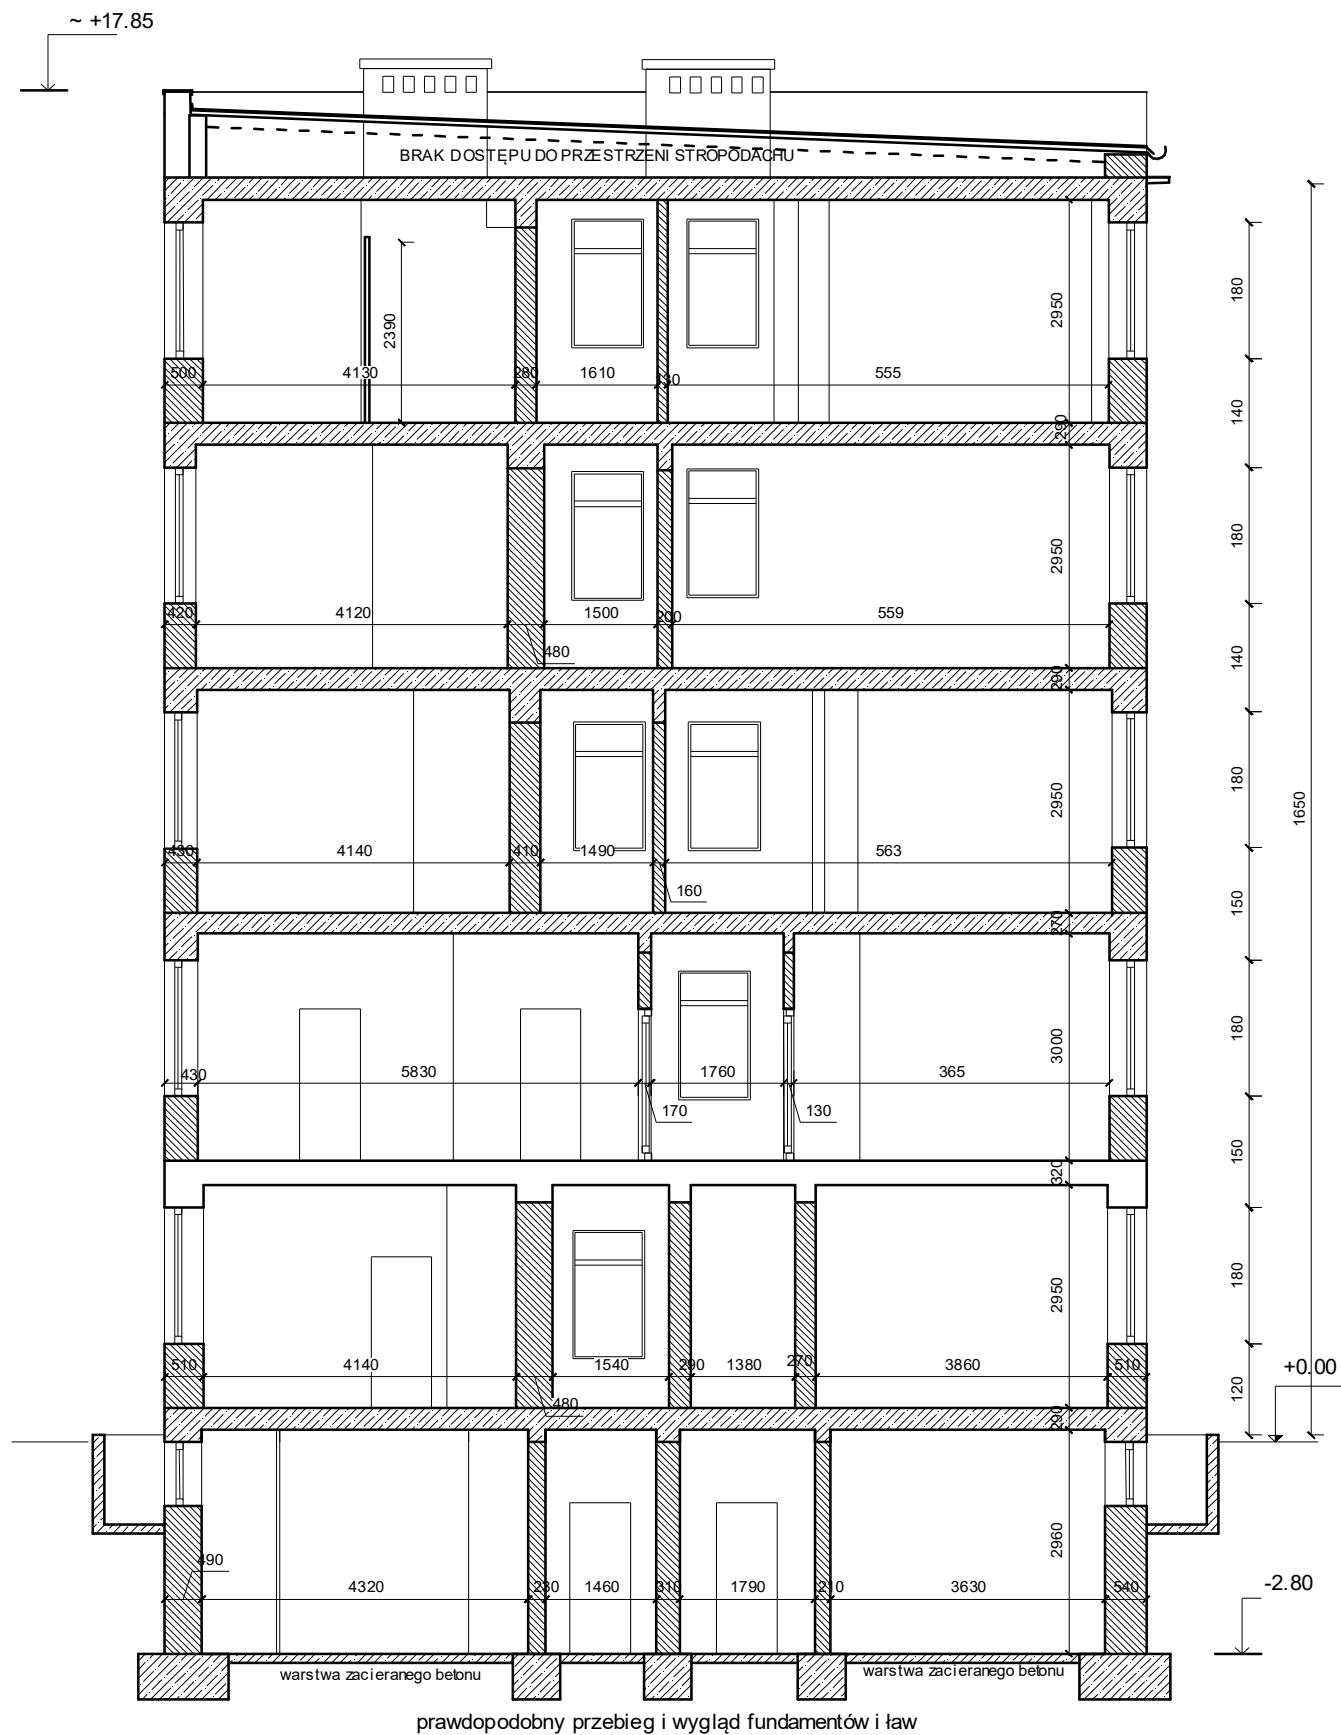

Ze względu na brak przeprowadzonych odkrywek przyjmuje się stropy:
nad piwnicą: płyta żelbetowa lana na mokro, monolityczna
nad piętrami: strop z elementów prefabrykowanych betonowych.

BARBARA FILIPOWSKA B.V.F.K STUDIO, UL. ROZRYWKA 20/12 31-419KRAKÓW						<div>B.V. F.K STUDIO</div>	
Inwestor		Zarząd Budynków Komunalnych w Krakowie, ul. Bolesława Czerwieńskiego 16, 31-319, Kraków					
Obiekt i adres		Os. os. Piastów 40, Kraków - budynek przychodni, dz. nr 50/10, obr. 2j.ew. Nowa Huta					
Temat		Projekt termomodernizacji budynku przychodni zdrowia przy Os. Piastów 40 obejmujący: ocieplenie elewacji, wymianę okien i drzwi zewnętrznych, remont dachu polegający na dociepleniu stropodachu oraz remoncie instalacji i odgromowej			Branża	ARCHITEKTURA	
Treść rysunku		INWENTARYZACJA PRZEBKÓJ B-B		Nr uprawnień	Podpis	Data	04/2016
Autor opracowania		mgr inż. arch Barbara Filipowska		MPOIA/21/2011		Skala	1:100
						Nr Rys.	i2