




ślepię
oficyna

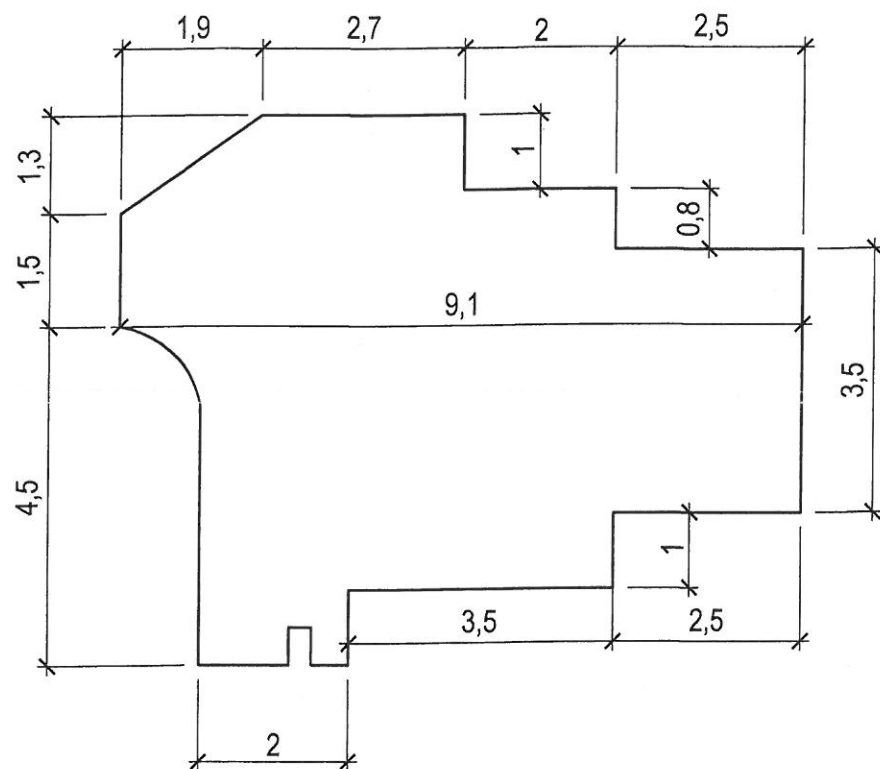


ślepię
front

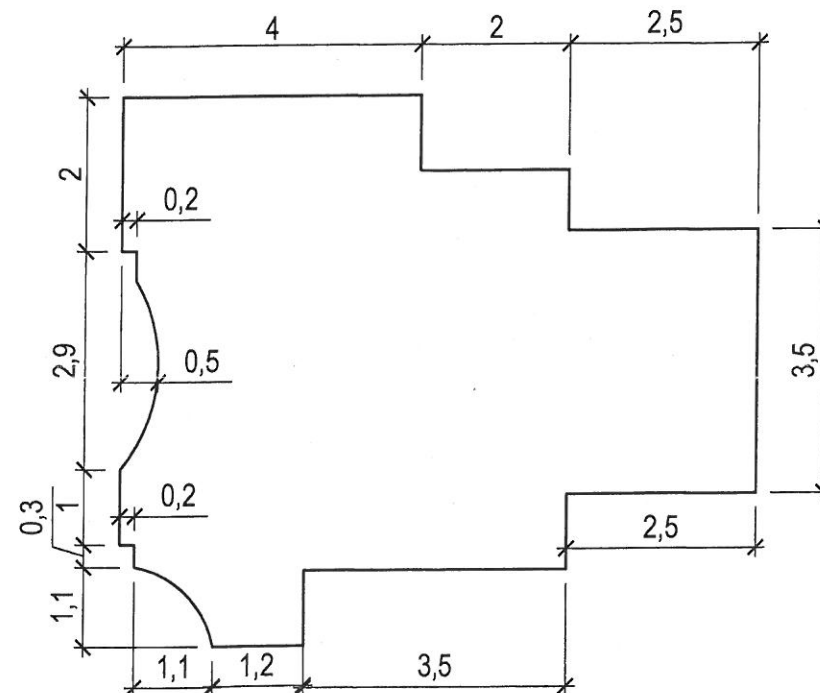


ościeżnica

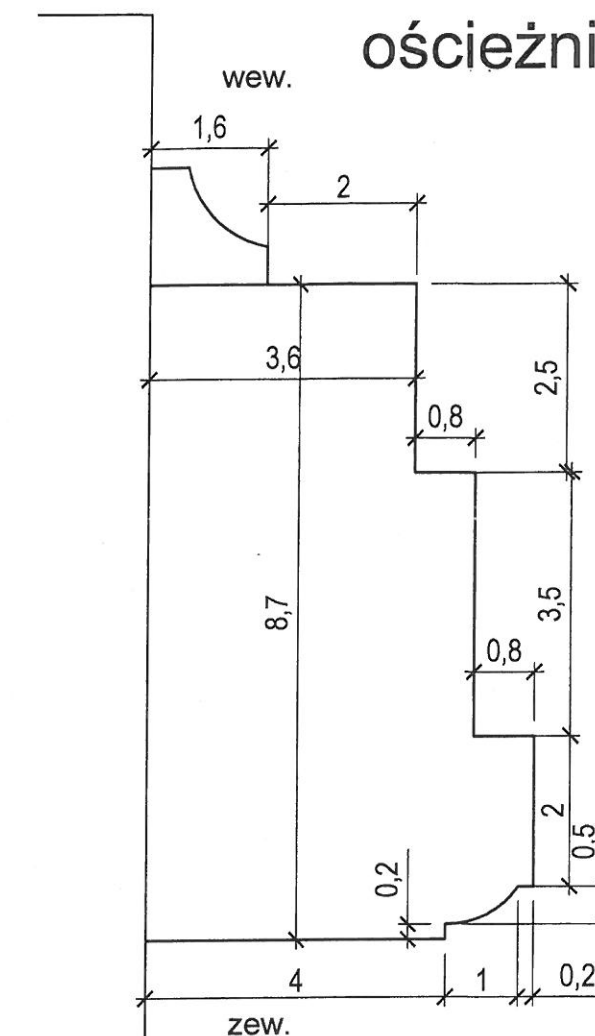


szpros

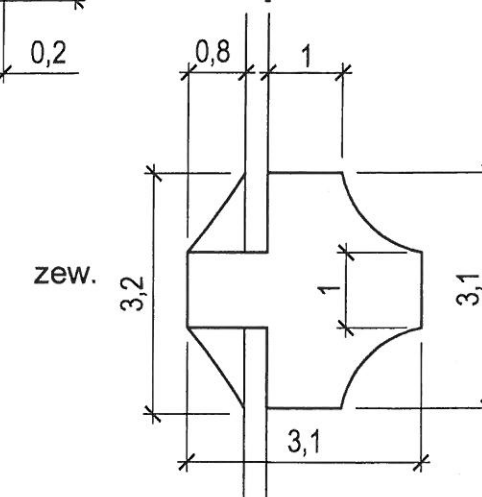


listwy przymykowe

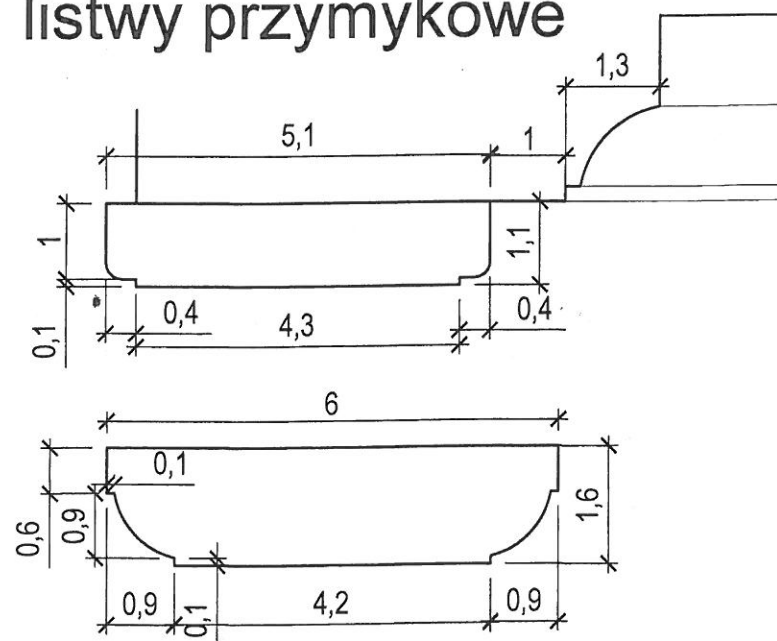

rama skrzydła

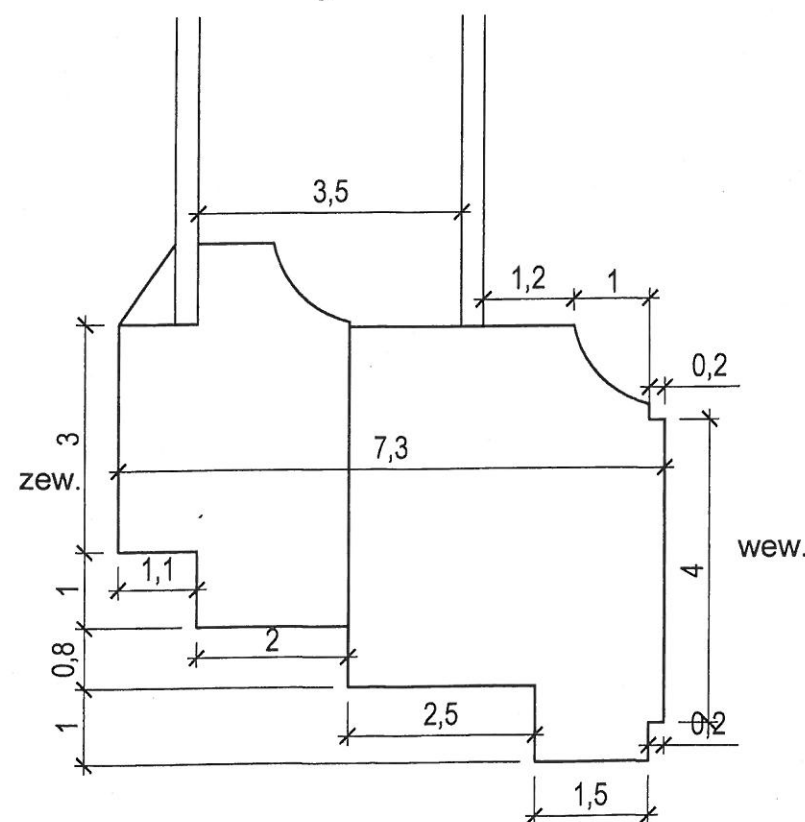


Miejscowość :	KRAKÓW		
Obiekt :	Kamienica przy ulicy Józefa 16		
Projekt wymiany stolarki okiennej i drzwiowej			
Temat rysunku:	PROFILE ISTNIEJĄCEJ STOLARKI	Skala :	Data :
		1 : 1	VIII. 2009.
Projektant:		Nr rysunku :	
mgr inż. arch. Grażyna Szafruga Upr. - RP 201/92, PSOZ 373/94		 2	


119


115

180


114

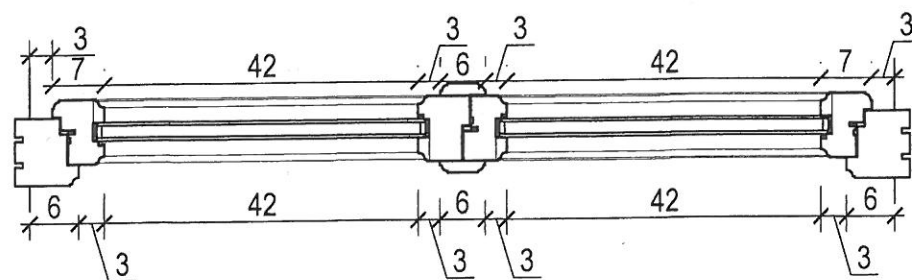


Miejscowość :	KRAKÓW		
Obiekt :	Kamienica przy ulicy Józefa 16		
Projekt wymiany stolarki okiennej i drzwiowej			
Temat rysunku:	Okno typu A Widoki, przekroje	Skala : 1 : 10	Data : VIII. 2009.
Projektant: mgr inż. arch. Grażyna Szafruga Upr. - RP 201/92, PSOZ 373/94 			Nr rysunku : <div style="font-size: 2em; font-weight: bold; text-align: center;">8</div>

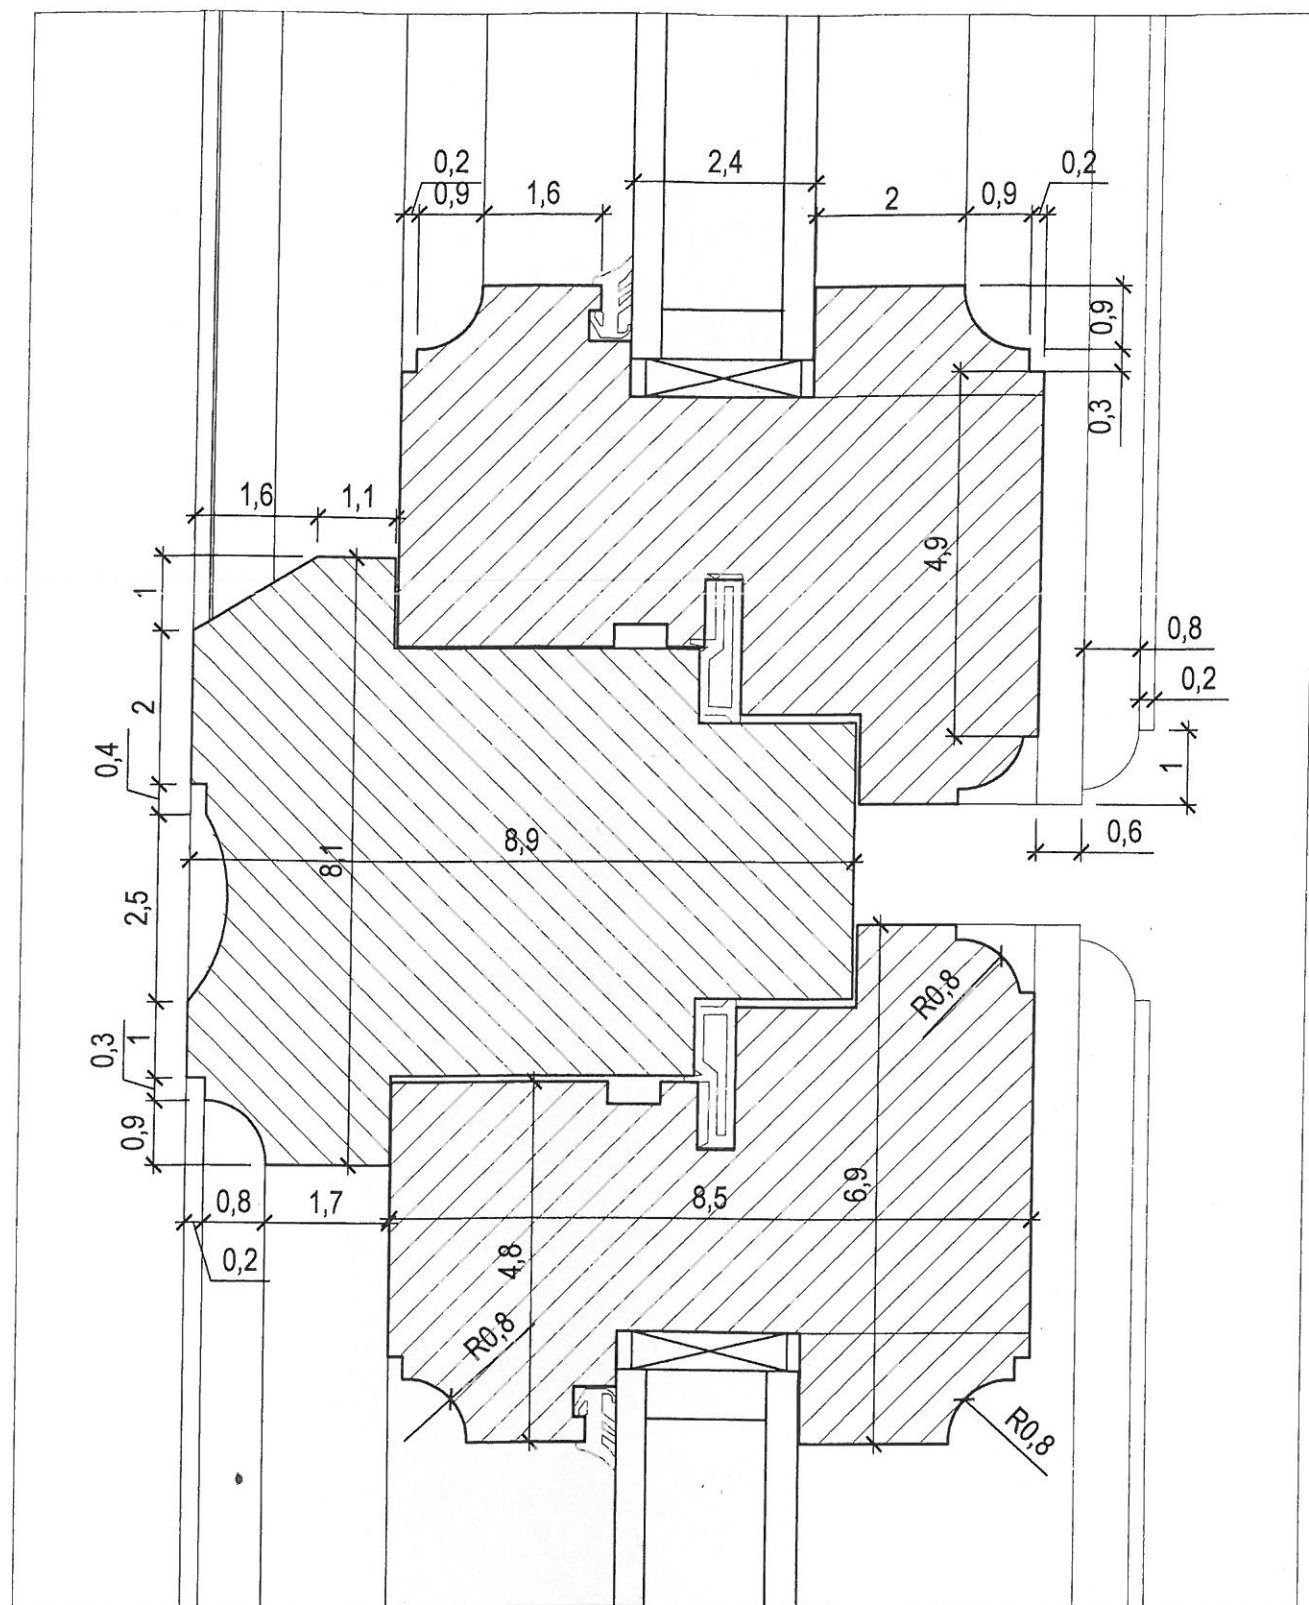


ŚLEMIĘ

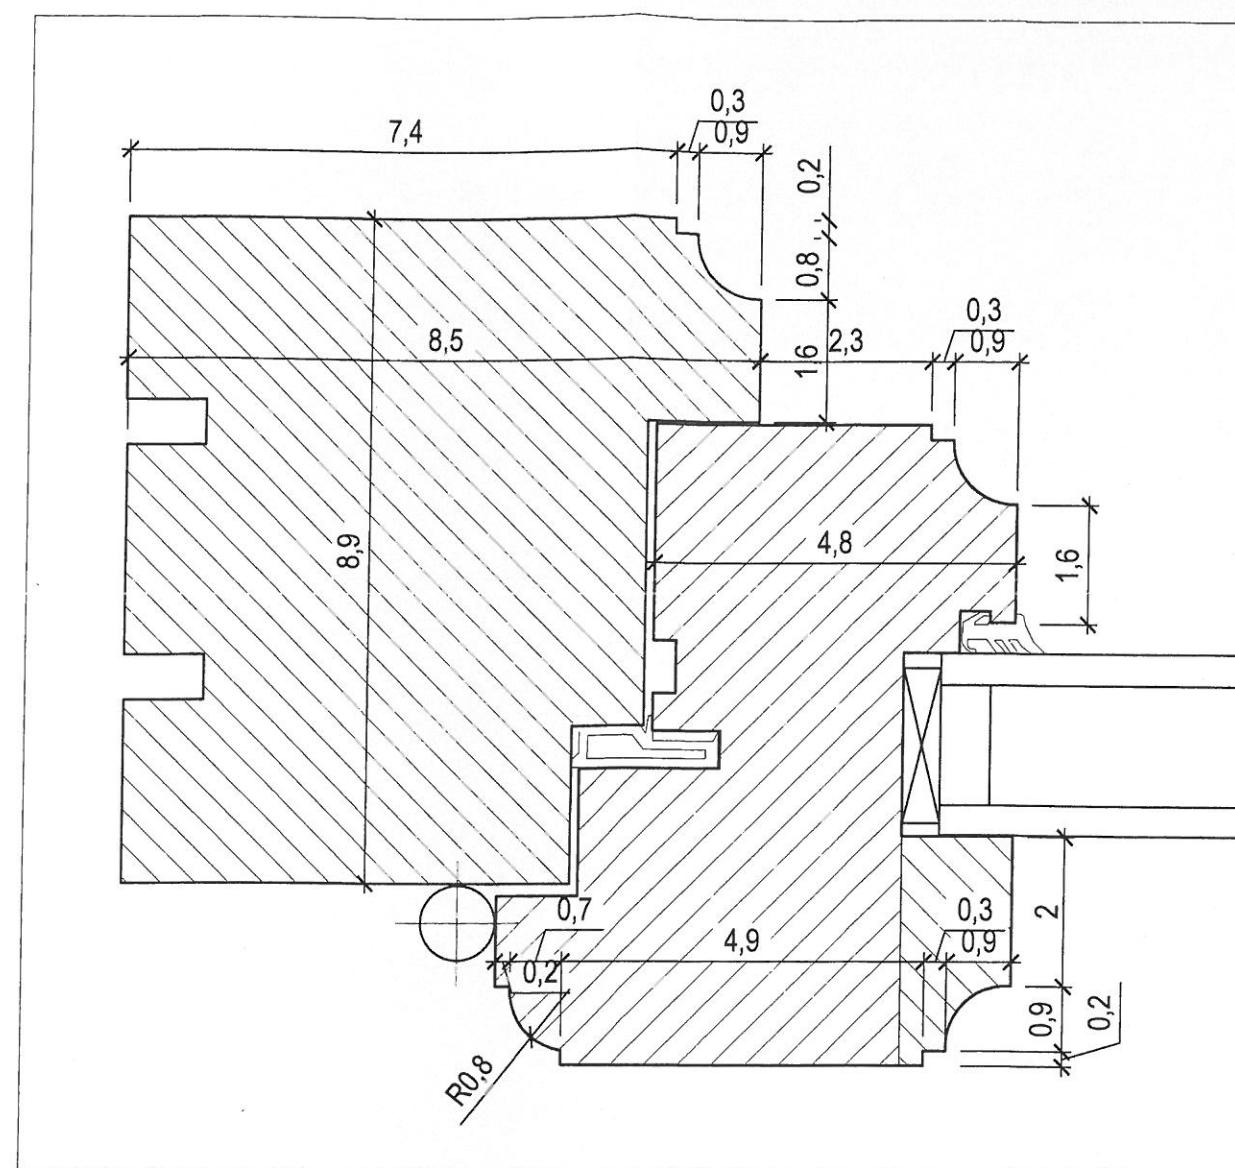


OŚCIEŻNICA I RAMA SKRZYDŁA


Miejscowość :	KRAKÓW :		
Obiekt :	Kamienica przy ulicy Józefa 16		
Projekt wymiany stolarki okiennej i drzwiowej			
Temat rysunku:	Okno typ A - detal	Skala :	Data :
		1 : 1	VIII. 2009
Projektant:	mgr inż. arch. Grażyna Szafruga Upr. - RP 201/92, PSOZ 373/94		Nr rysunku :
			9

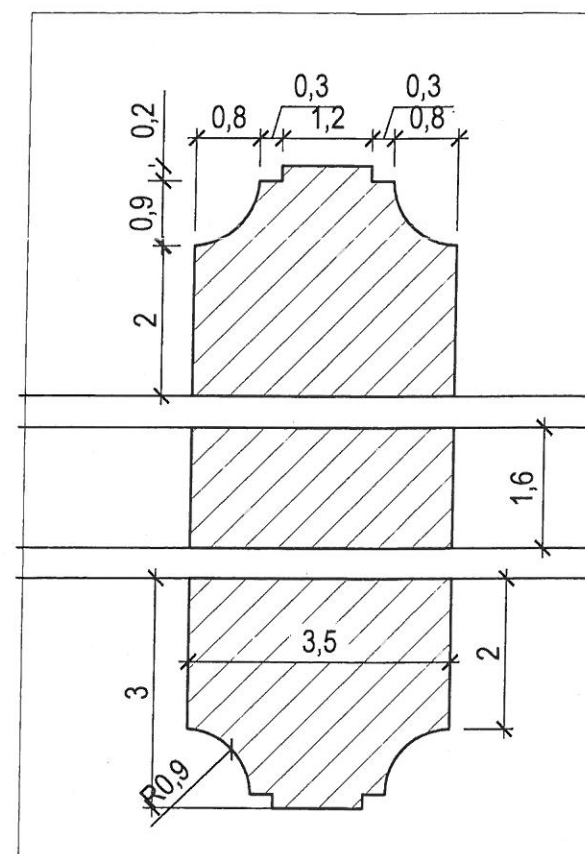


SZPROS

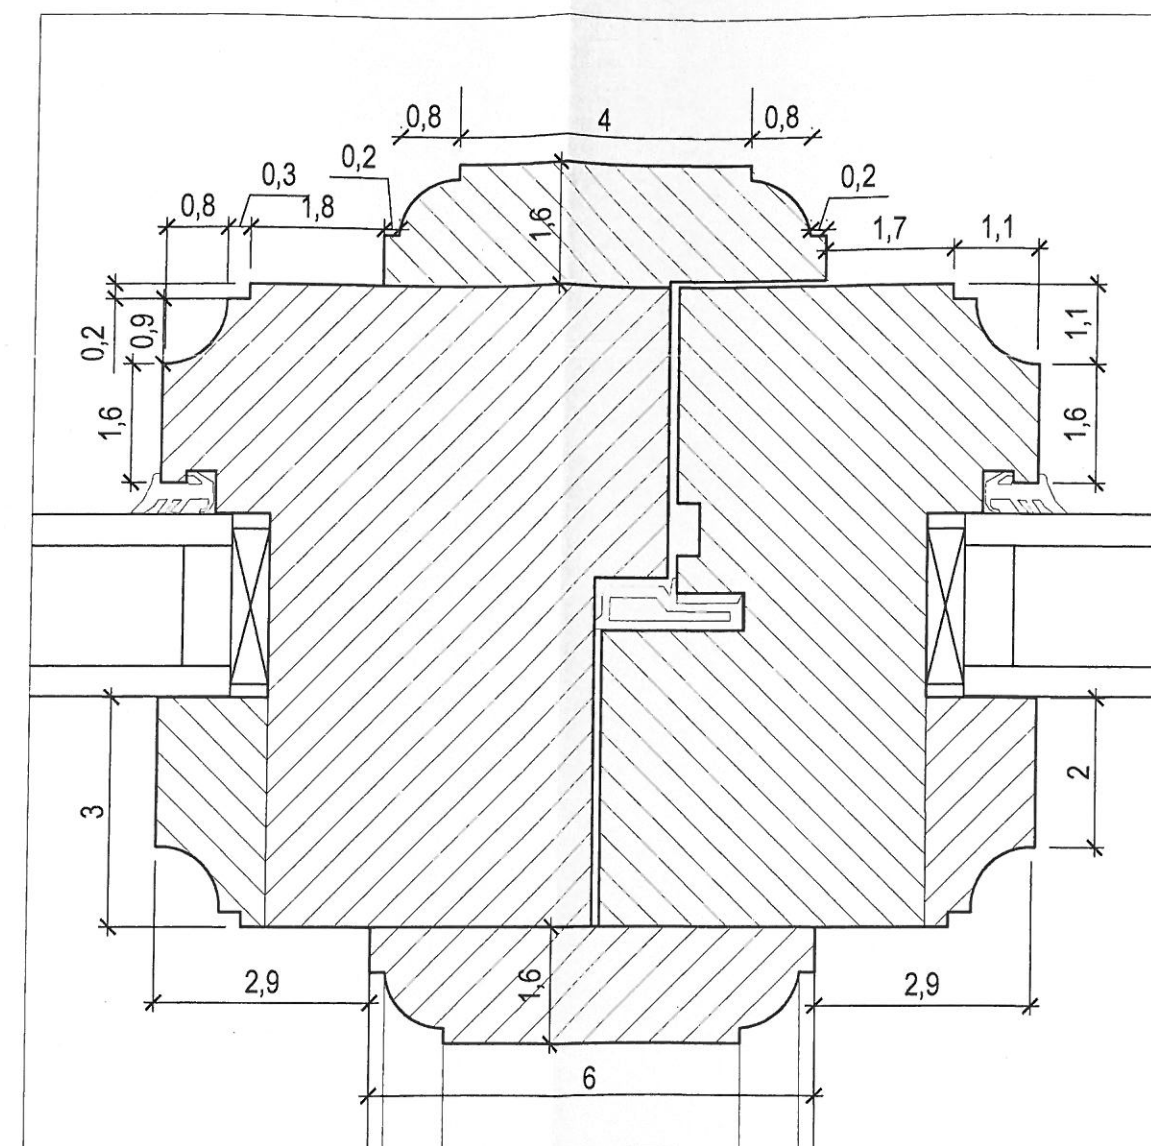


PRZYMYK

Miejscowość :	KRAKÓW		
Obiekt :	Kamienica przy ulicy Józefa 16		
Projekt wymiany stolarki okiennej i drzwiowej			
Temat rysunku:	Okno typ A - detal	Skala :	Data :
		1 : 1	VIII. 2009.
Projektant:	mgr inż. arch. Grażyna Szafruga Upr. - RP 201/92, PSOZ 373/94		Nr rysunku :
			10

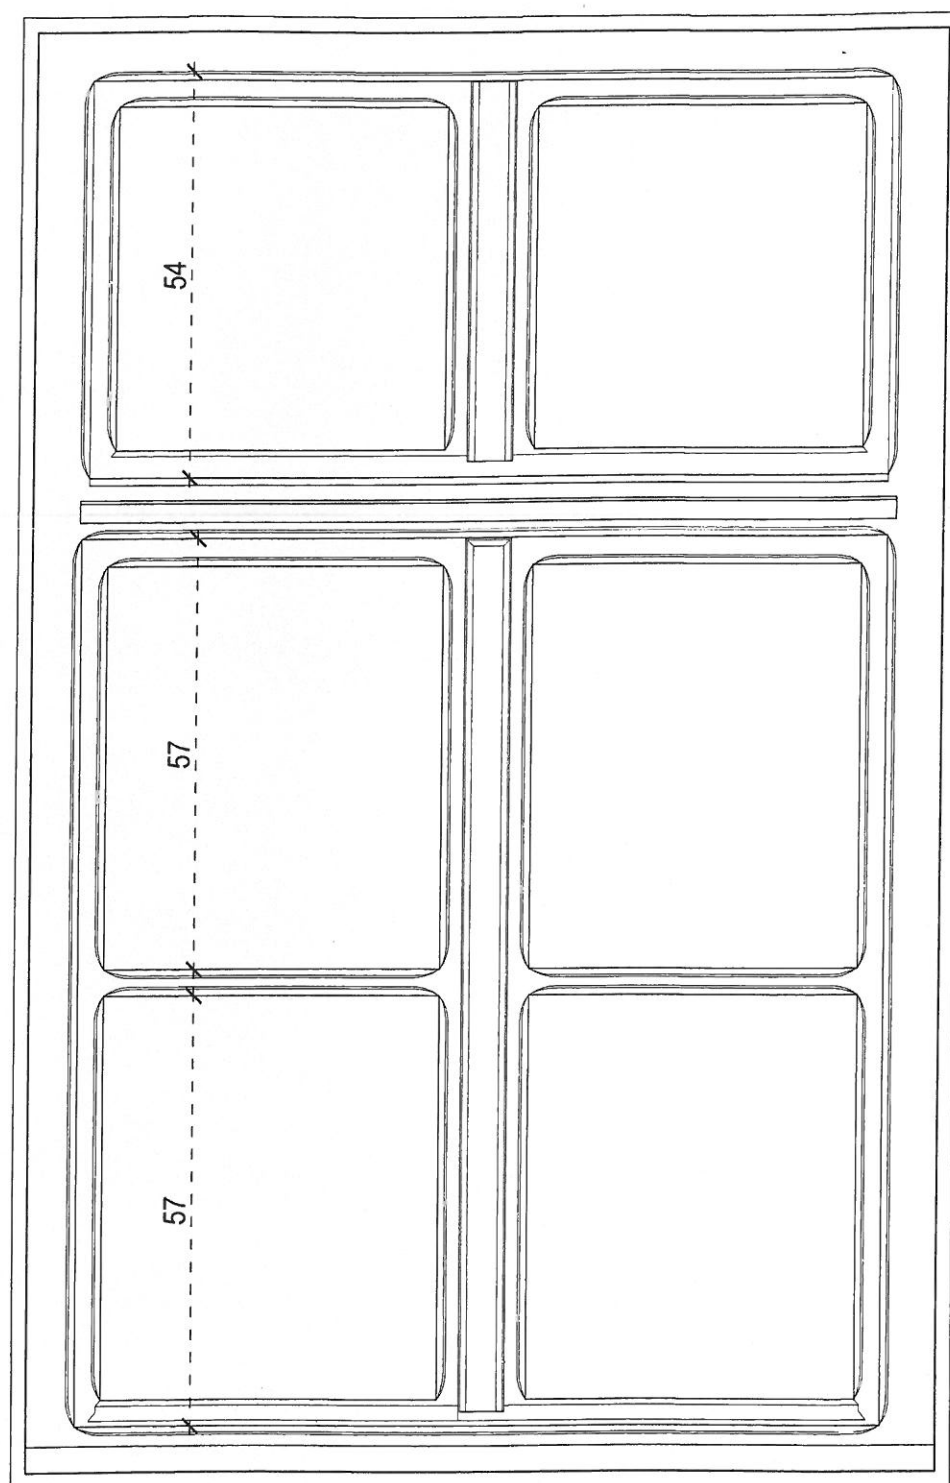


OKNO A
I.p elewacja frontowa

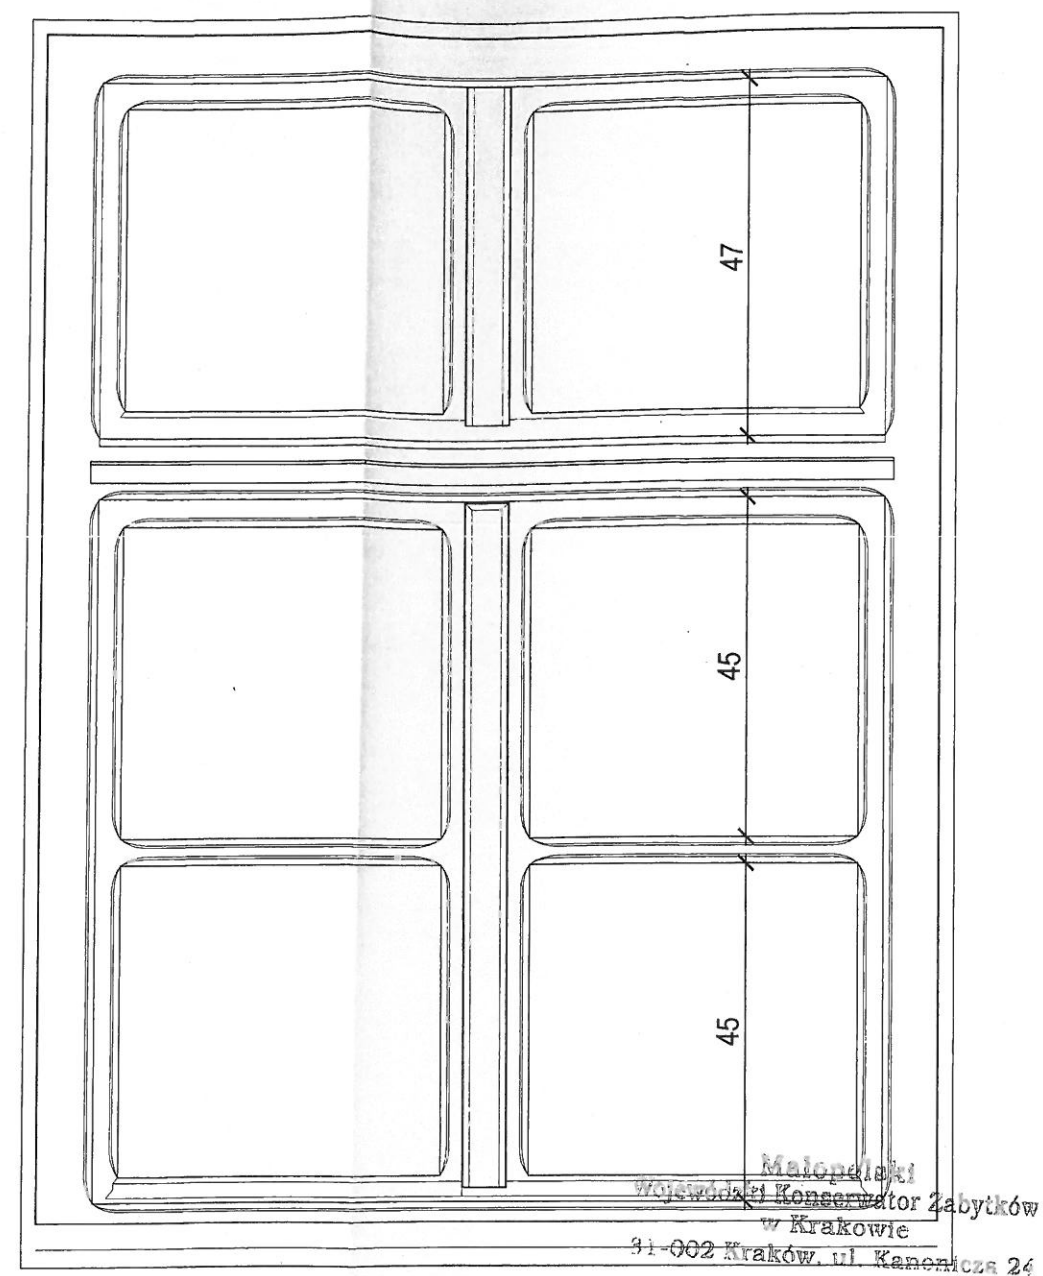



OKNO A
II.p elewacja frontowa

Miejscowość :	KRAKÓW		
Obiekt :	Kamienica przy ulicy Józefa 16		
Projekt wymiany stolarki okiennej i drzwiowej			
Temat rysunku:	Okno typu A - I. p., II.p. Widoki	Skala : 1 : 10	Data : VIII. 2009
Projektant: mgr inż. arch. Grażyna Szafruga Upr. - RP 201/92, PSOZ 373/94		Nr rysunku : 11	




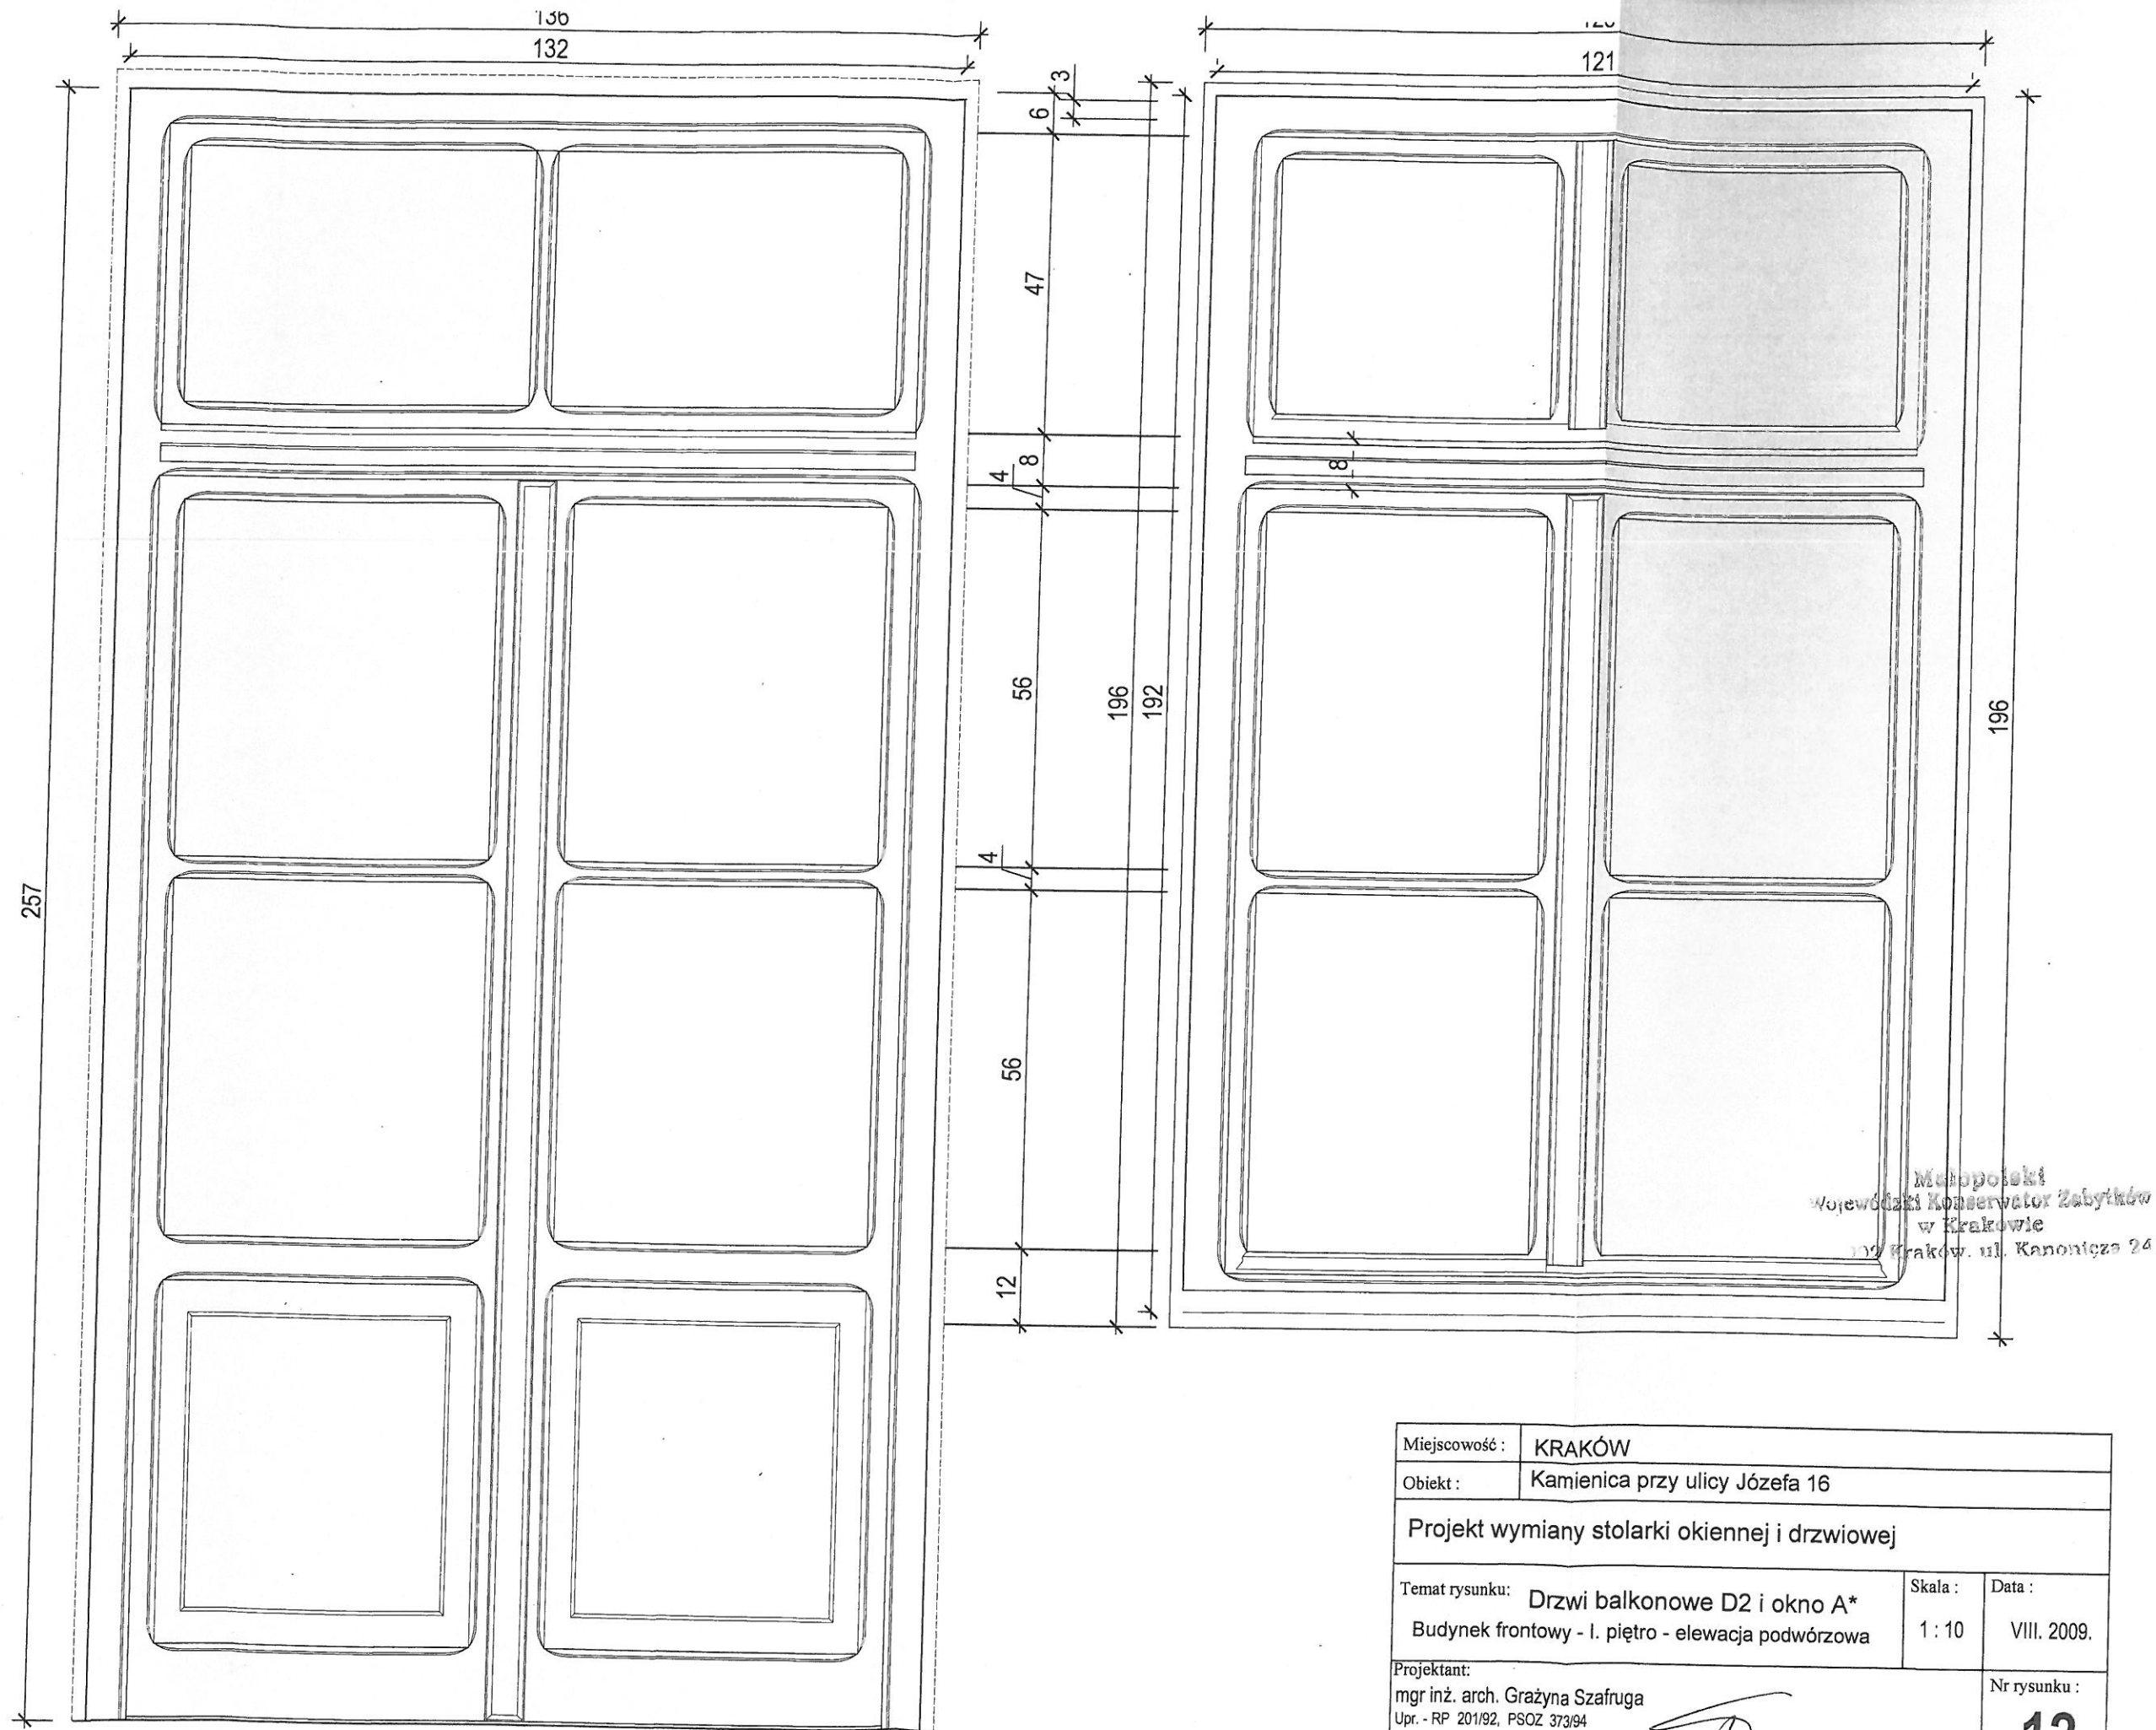



Miejscowość :	KRAKÓW		
Obiekt :	Kamienica przy ulicy Józefa 16		
Projekt wymiany stolarki okiennej i drzwiowej			
Temat rysunku:	Drzwi balkonowe D2 i okno A*	Skala :	Data :
	Budynek frontowy - I. piętro - elewacja podwórzowa	1 : 10	VIII. 2009.
Projektant:			Nr rysunku :
mgr inż. arch. Grażyna Szafruga			12
Upr. - RP 201/92, PSOZ 373/94			

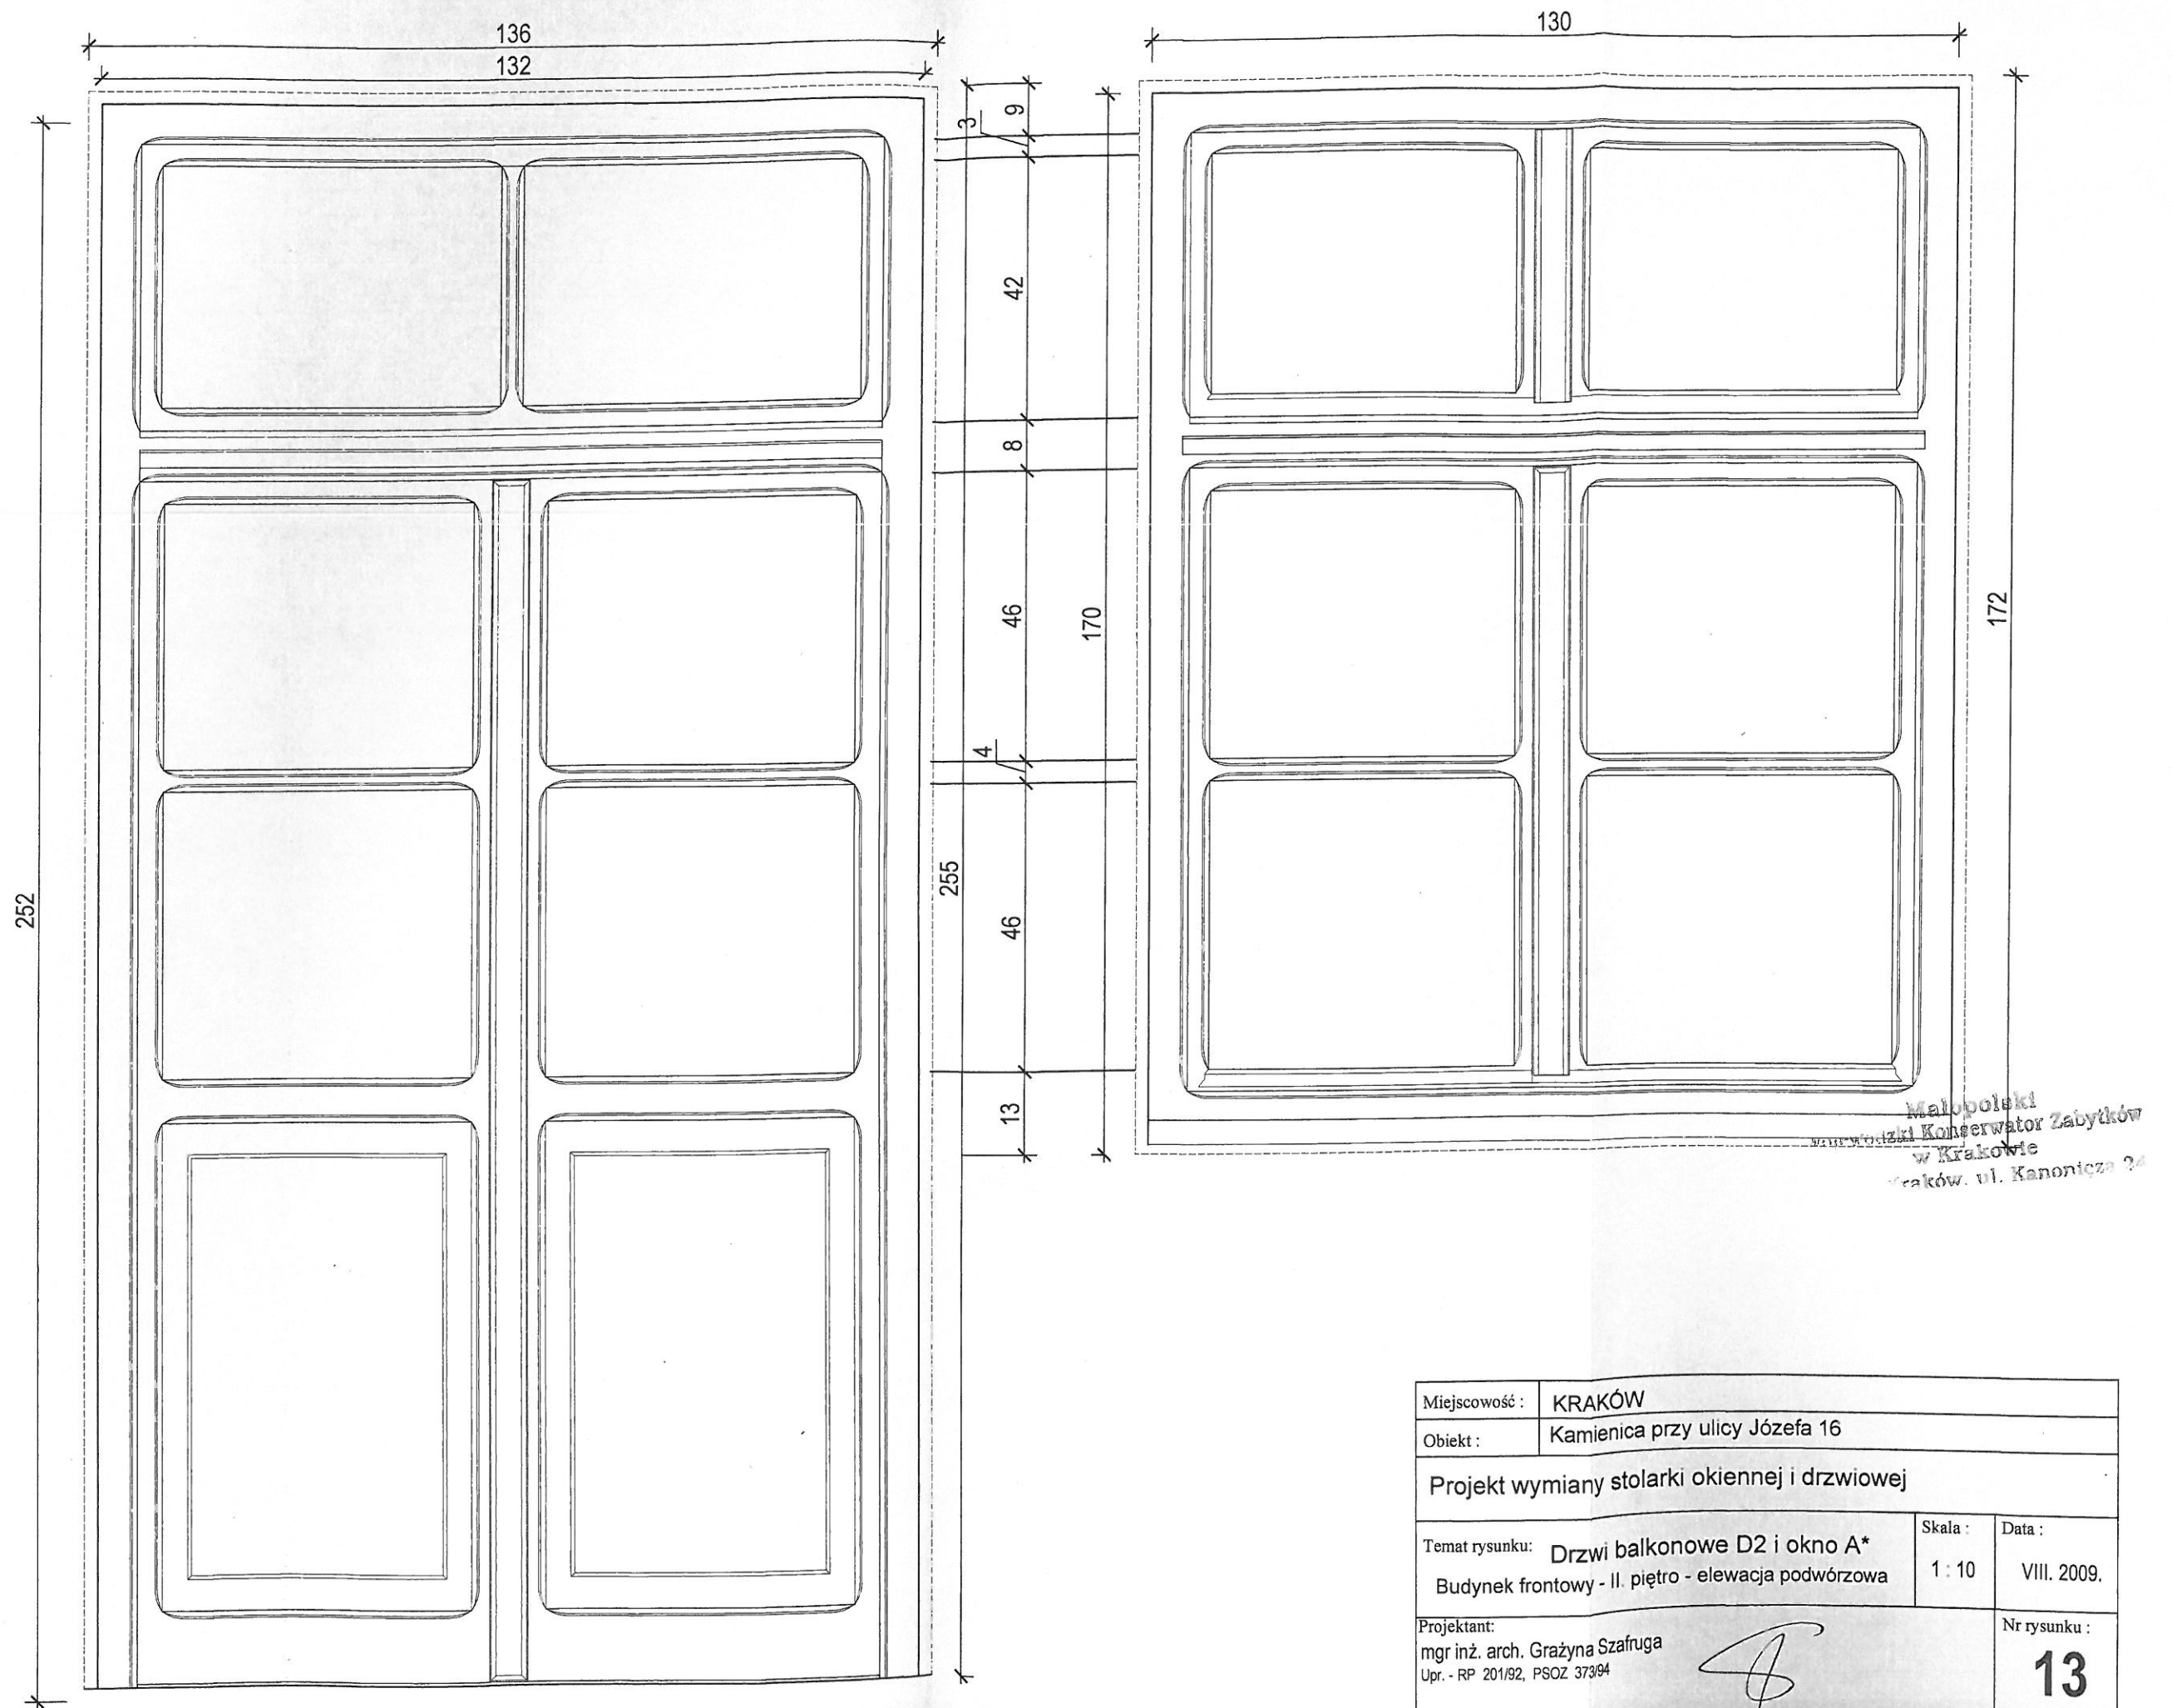


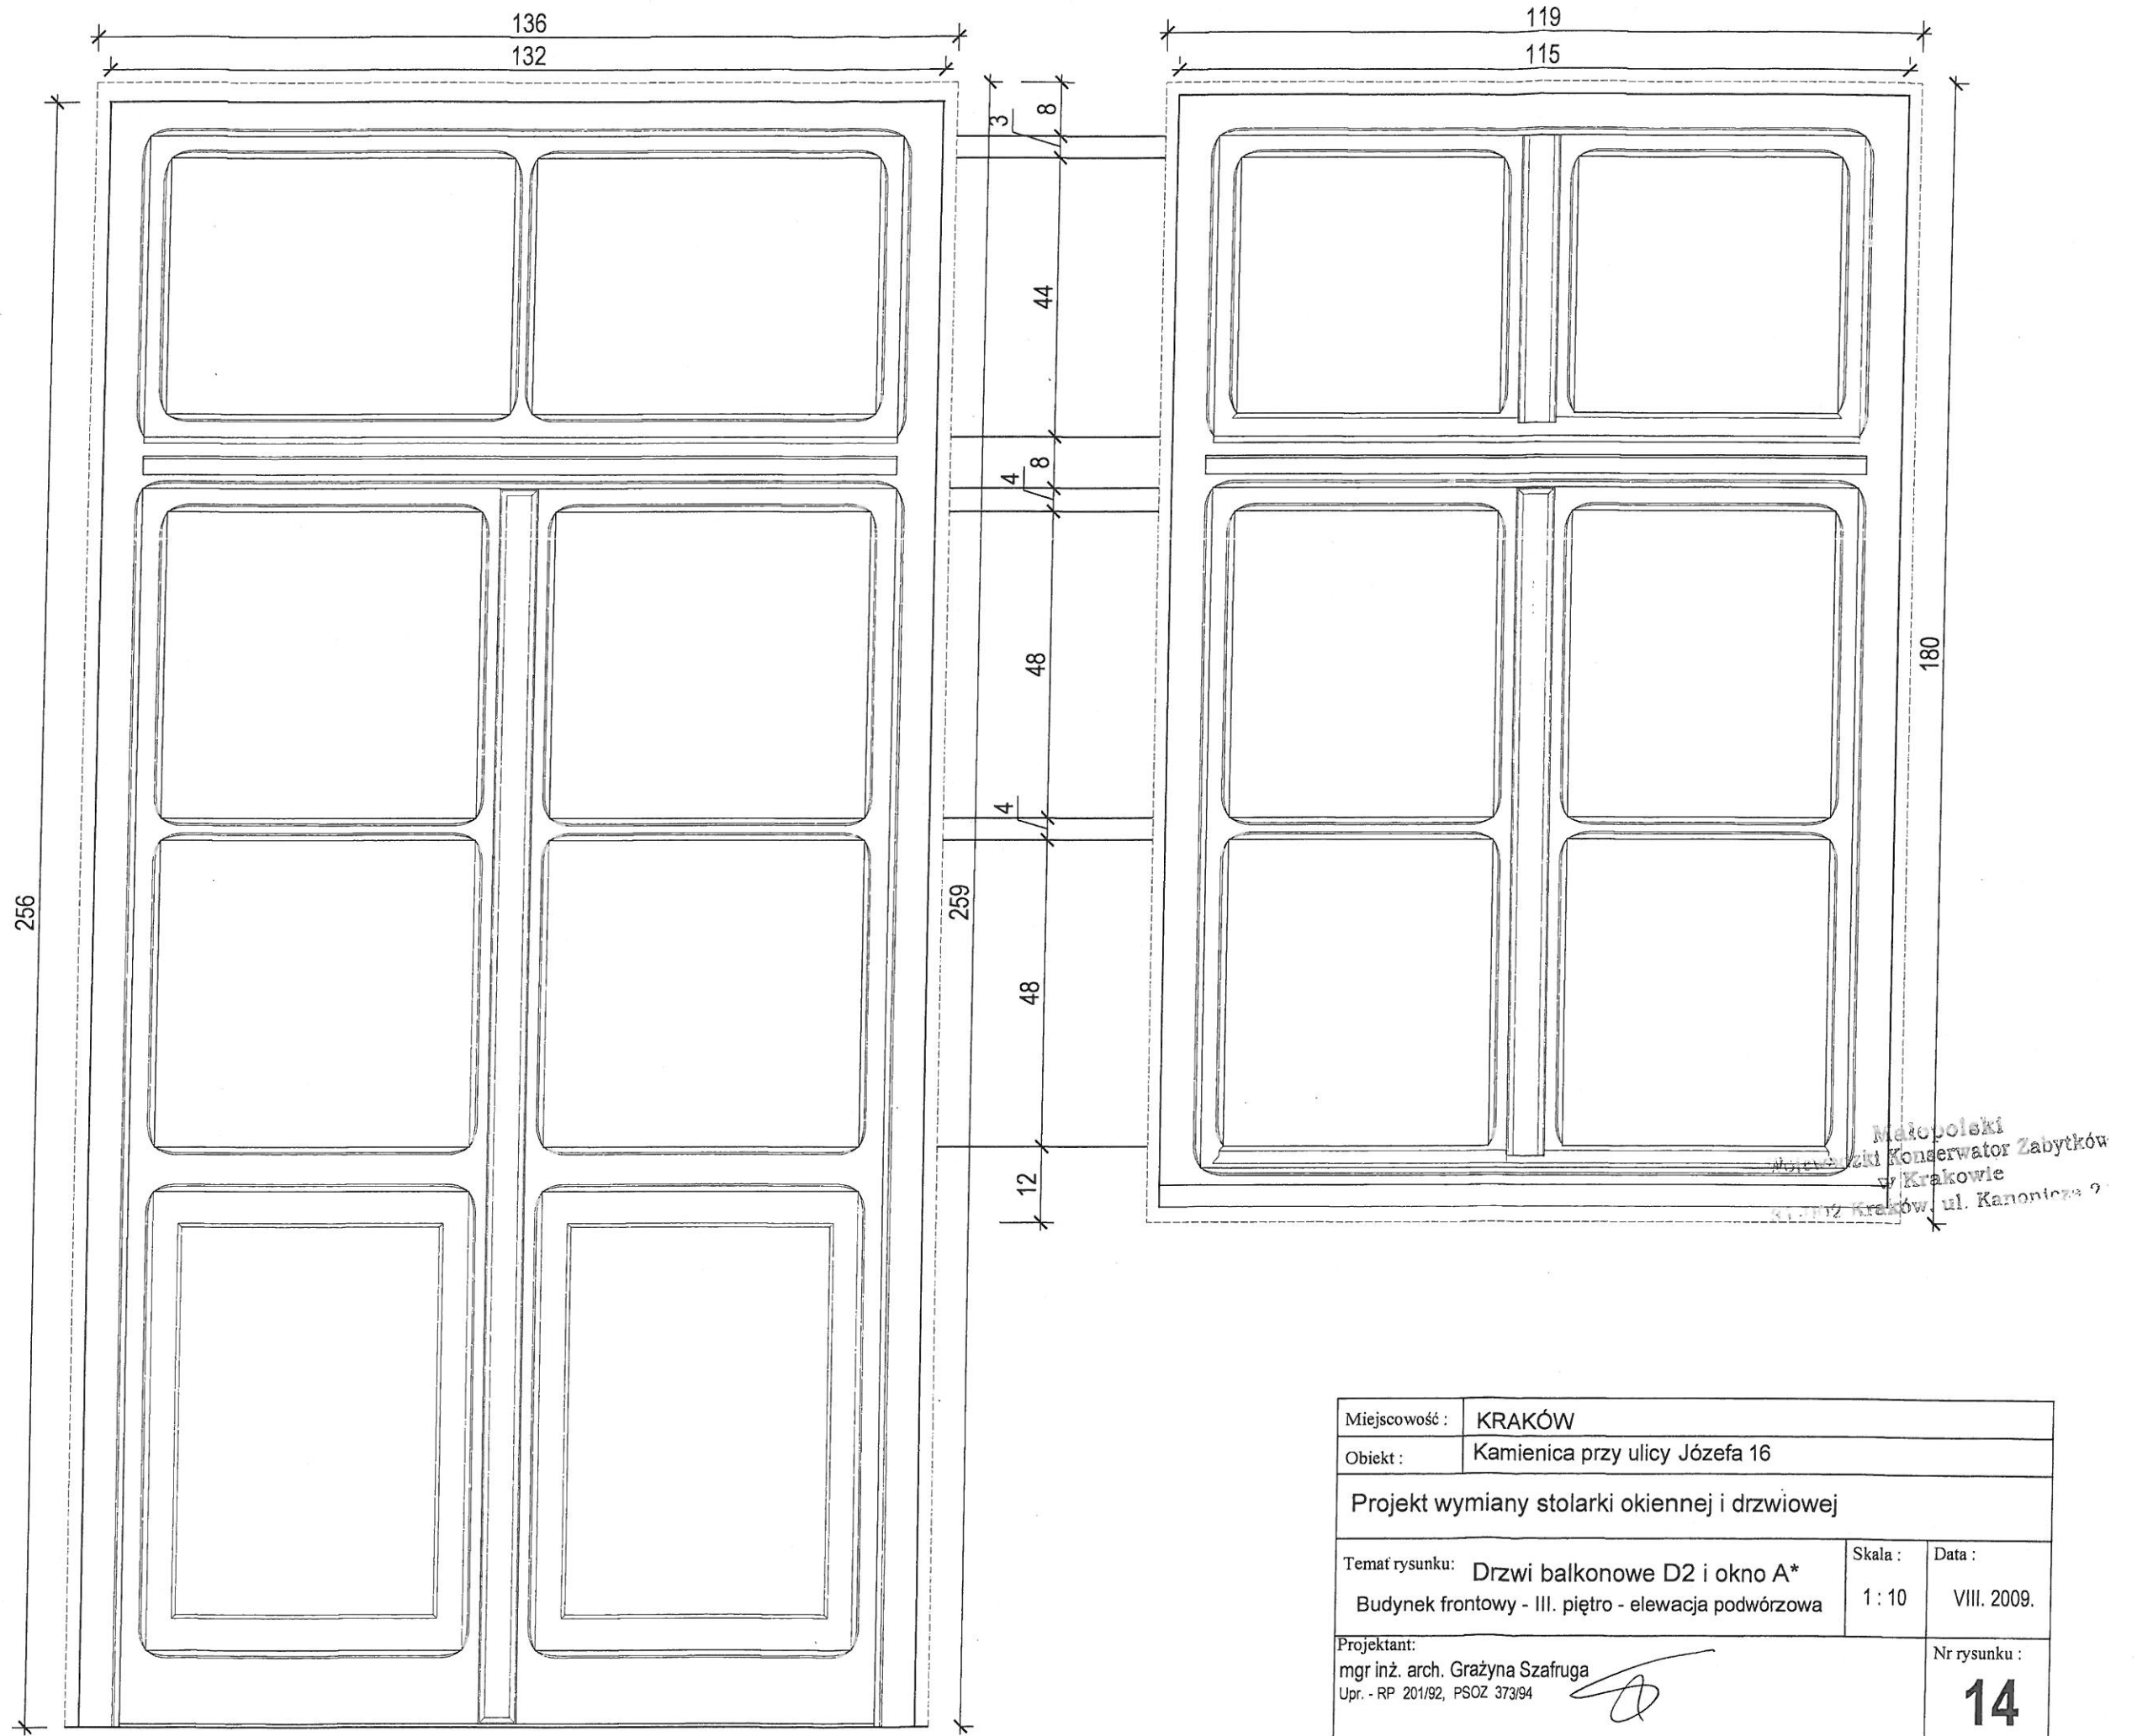


Miejscowość :	KRAKÓW		
Obiekt :	Kamienica przy ulicy Józefa 16		
Projekt wymiany stolarki okiennej i drzwiowej			
Temat rysunku:	Drzwi balkonowe D2 i okno A*	Skala :	Data :
Budynek frontowy - III. piętro - elewacja podwórzowa		1 : 10	VIII. 2009.
Projektant: mgr inż. arch. Grażyna Szafruga Upr. - RP 201/92, PSOZ 373/94			Nr rysunku : 14

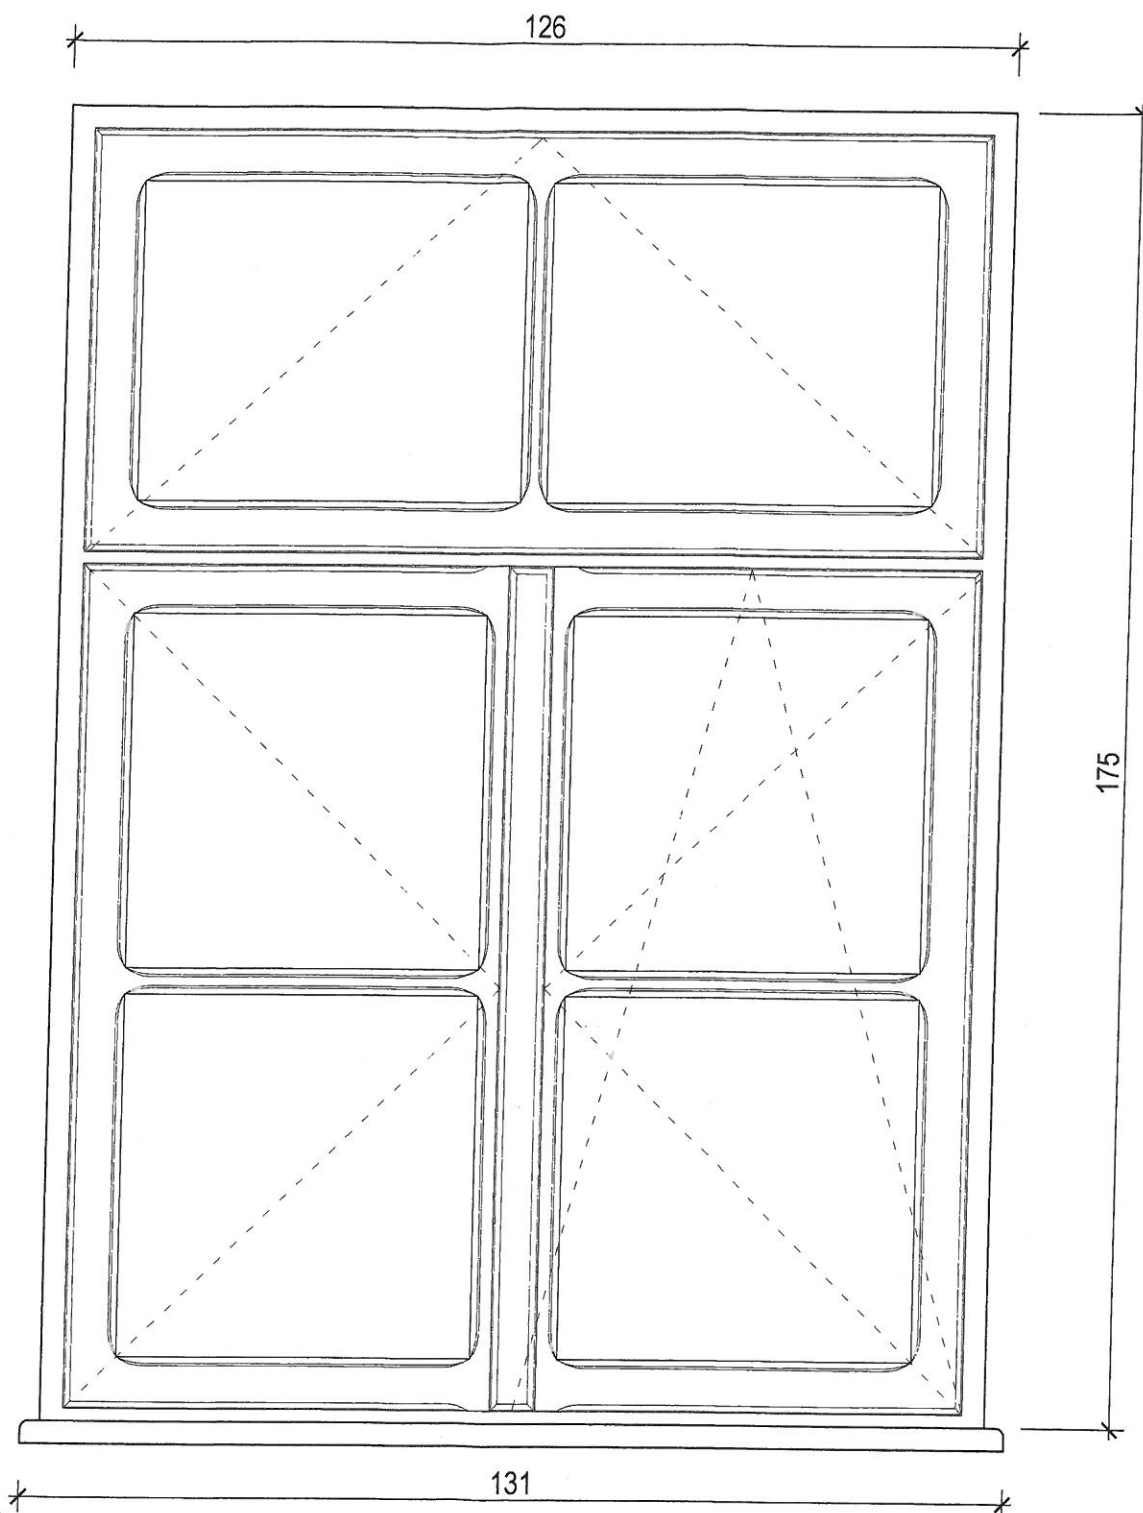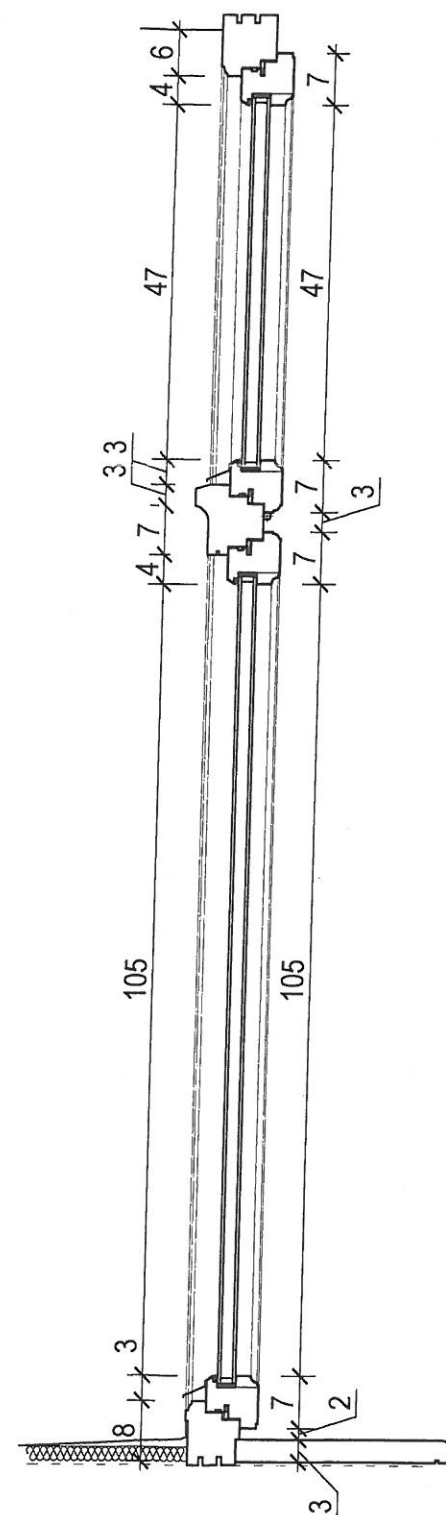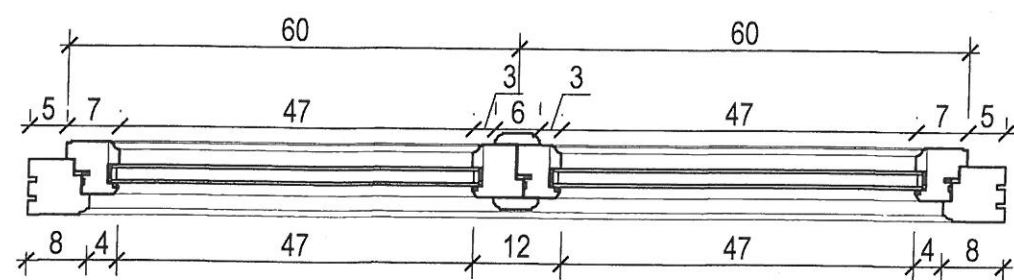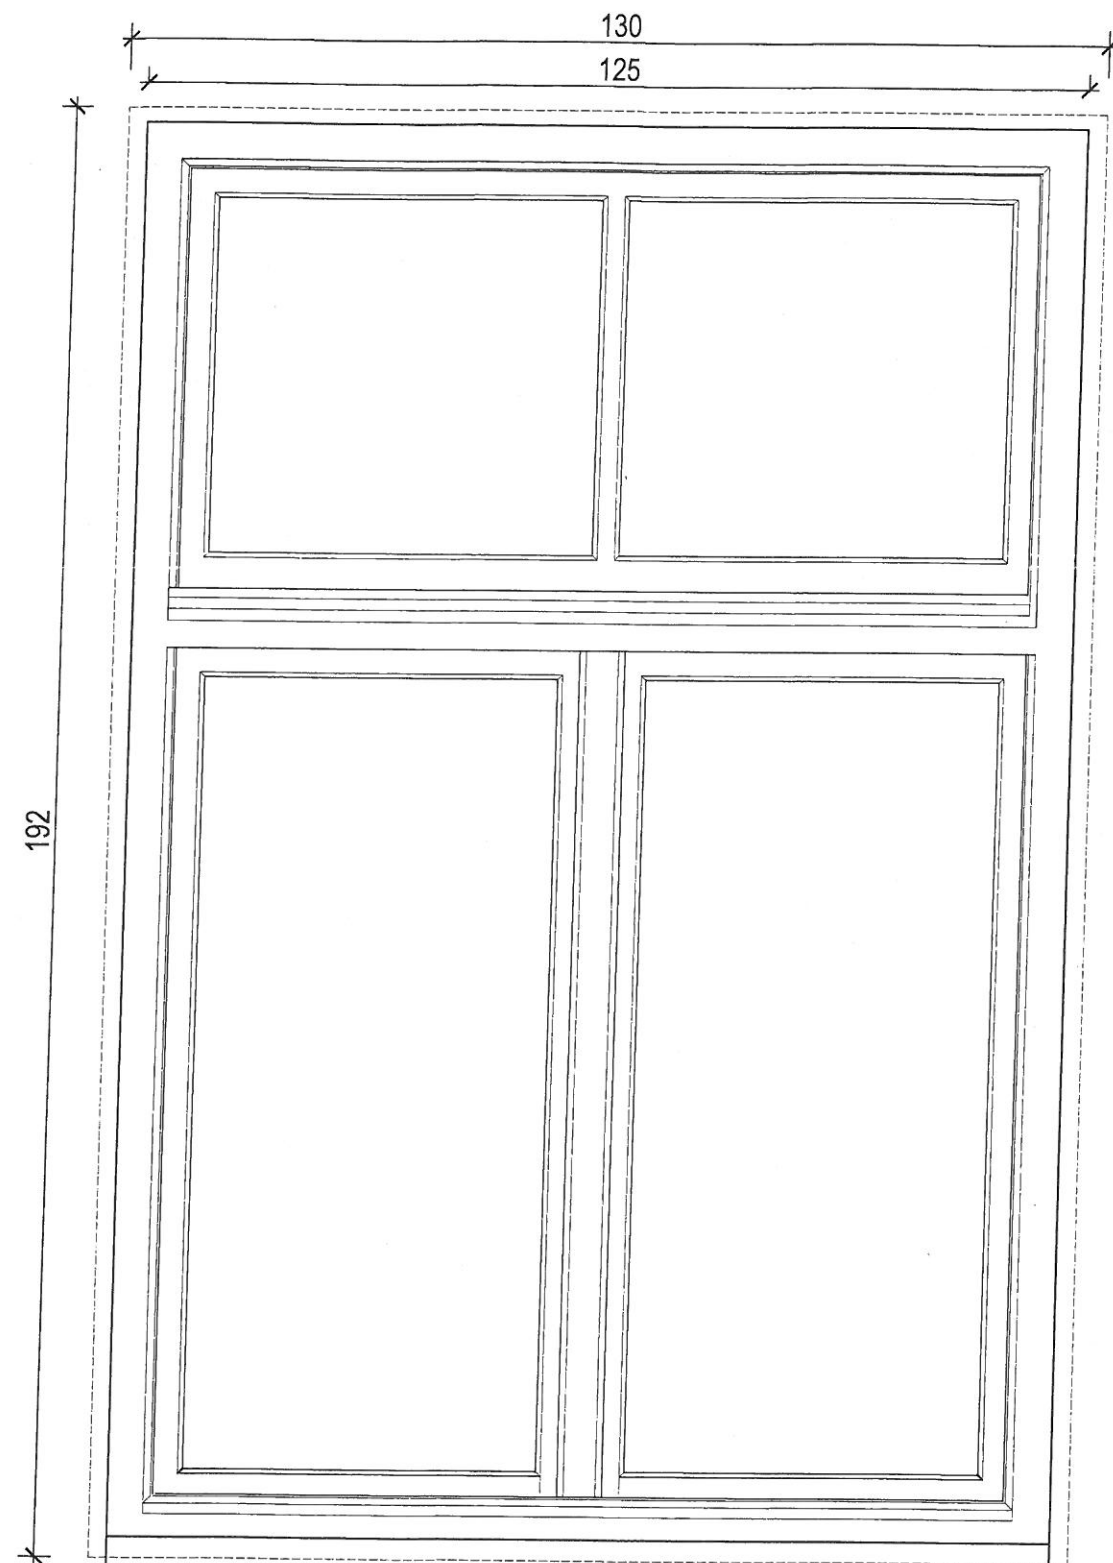


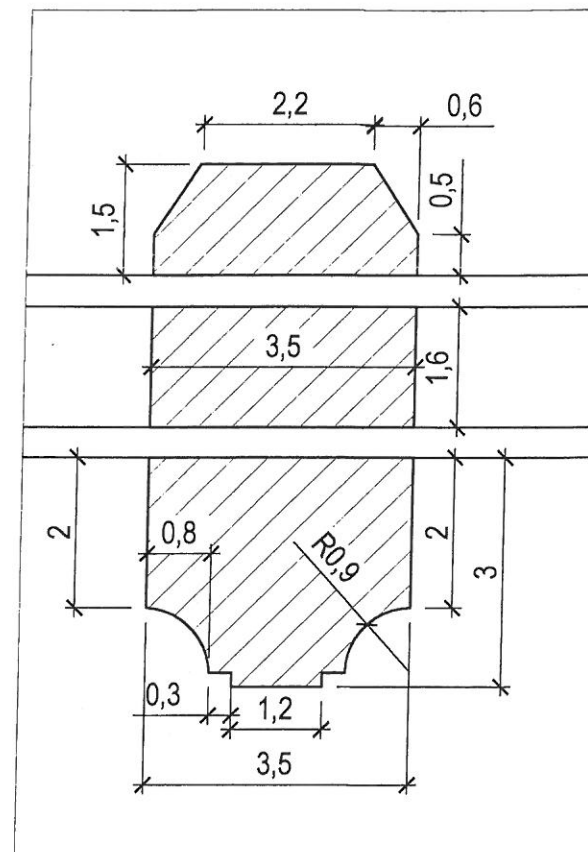
Miejscowość :	KRAKÓW		
Obiekt :	Kamienica przy ulicy Józefa 16		
Projekt wymiany stolarki okiennej i drzwiowej			
Temat rysunku:	Okno typu B Widoki, przekroje	Skala : 1 : 10	Data : VIII. 2009.
Projektant: mgr inż. arch. Grażyna Szafruga Upr. - RP 201/92, PSOZ 373/94			Nr rysunku : 15

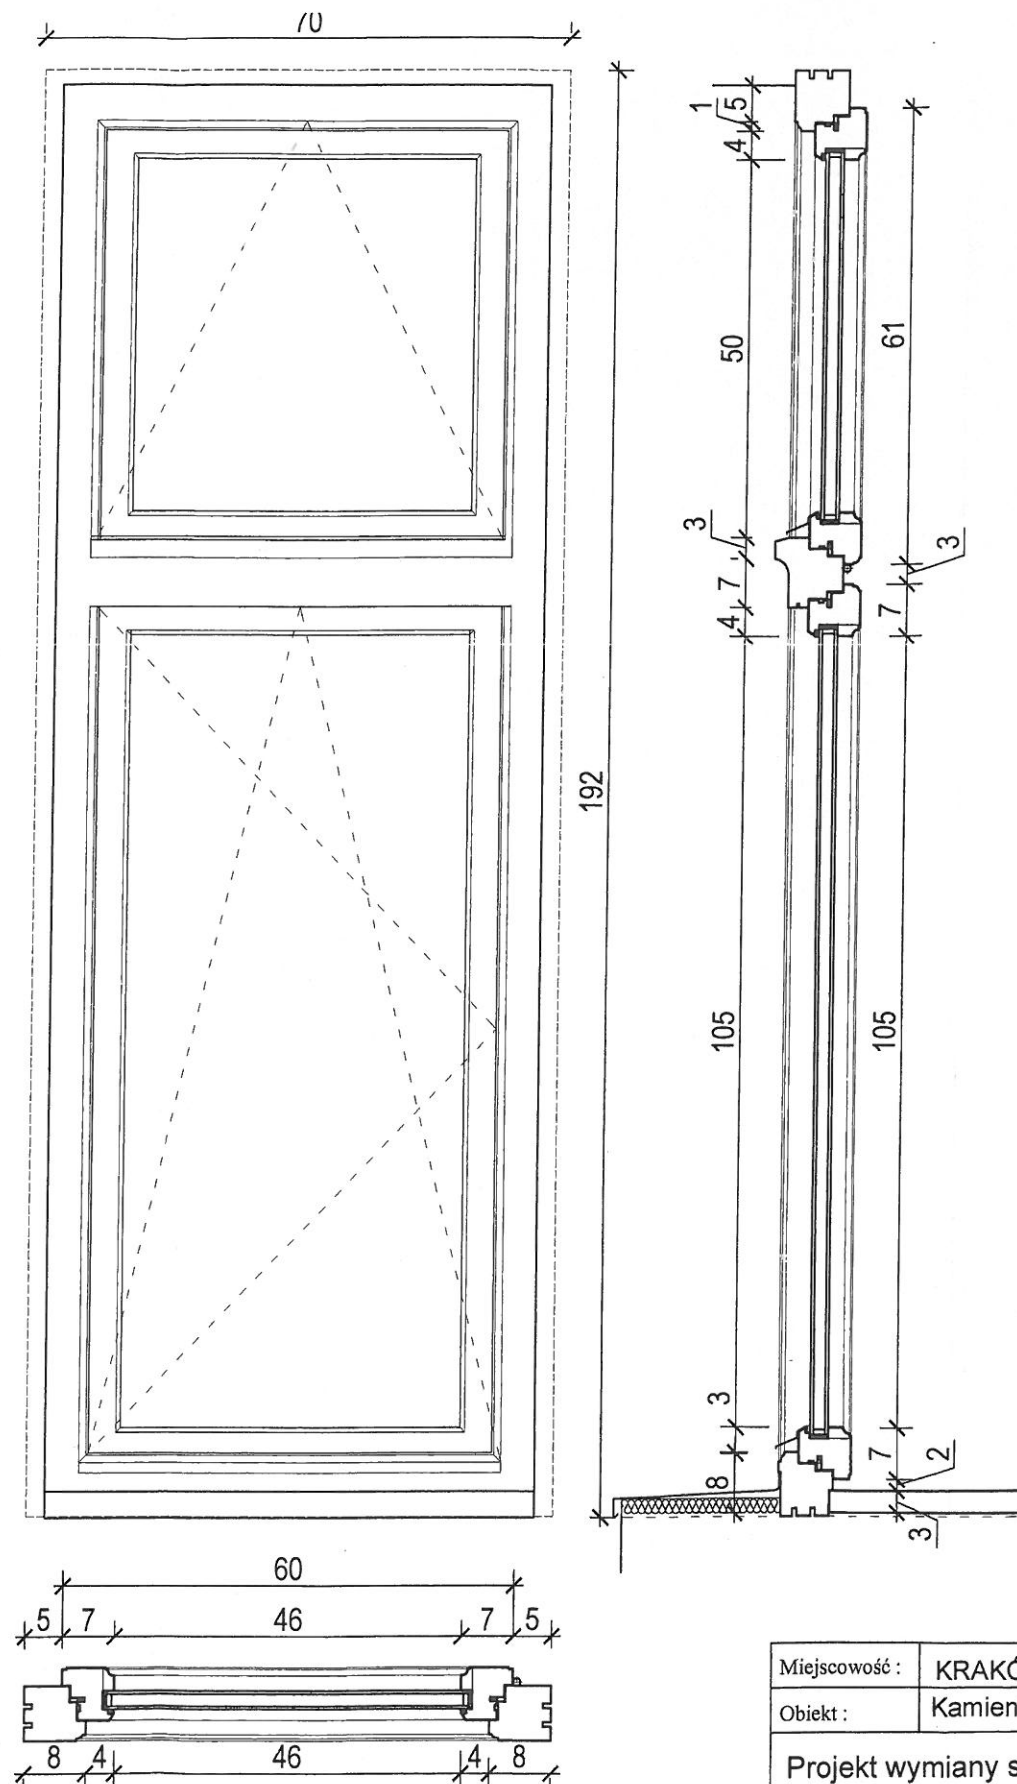


Miejscowość :	KRAKÓW		
Obiekt :	Kamienica przy ulicy Józefa 16		
Projekt wymiany stolarki okiennej i drzwiowej			
Temat rysunku:	Okno typu C Widok, przekroje	Skala : 1 : 10	Data : VIII. 2009
Projektant: mgr inż. arch. Grażyna Szafruga Upr. - RP 201/92, PSOZ 373/94			Nr rysunku : 16




Miejscowość :	KRAKÓW		
Obiekt :	Kamienica przy ulicy Józefa 16		
Projekt wymiany stolarki okiennej i drzwiowej			
Temat rysunku:	Okno typ B i C - detal	Skala : 1 : 1	Data : VIII. 2009
Projektant: mgr inż. arch. Grażyna Szafruga Upr. - RP 201/92, PSOZ 373/94		Nr rysunku :  17	



SZPROS

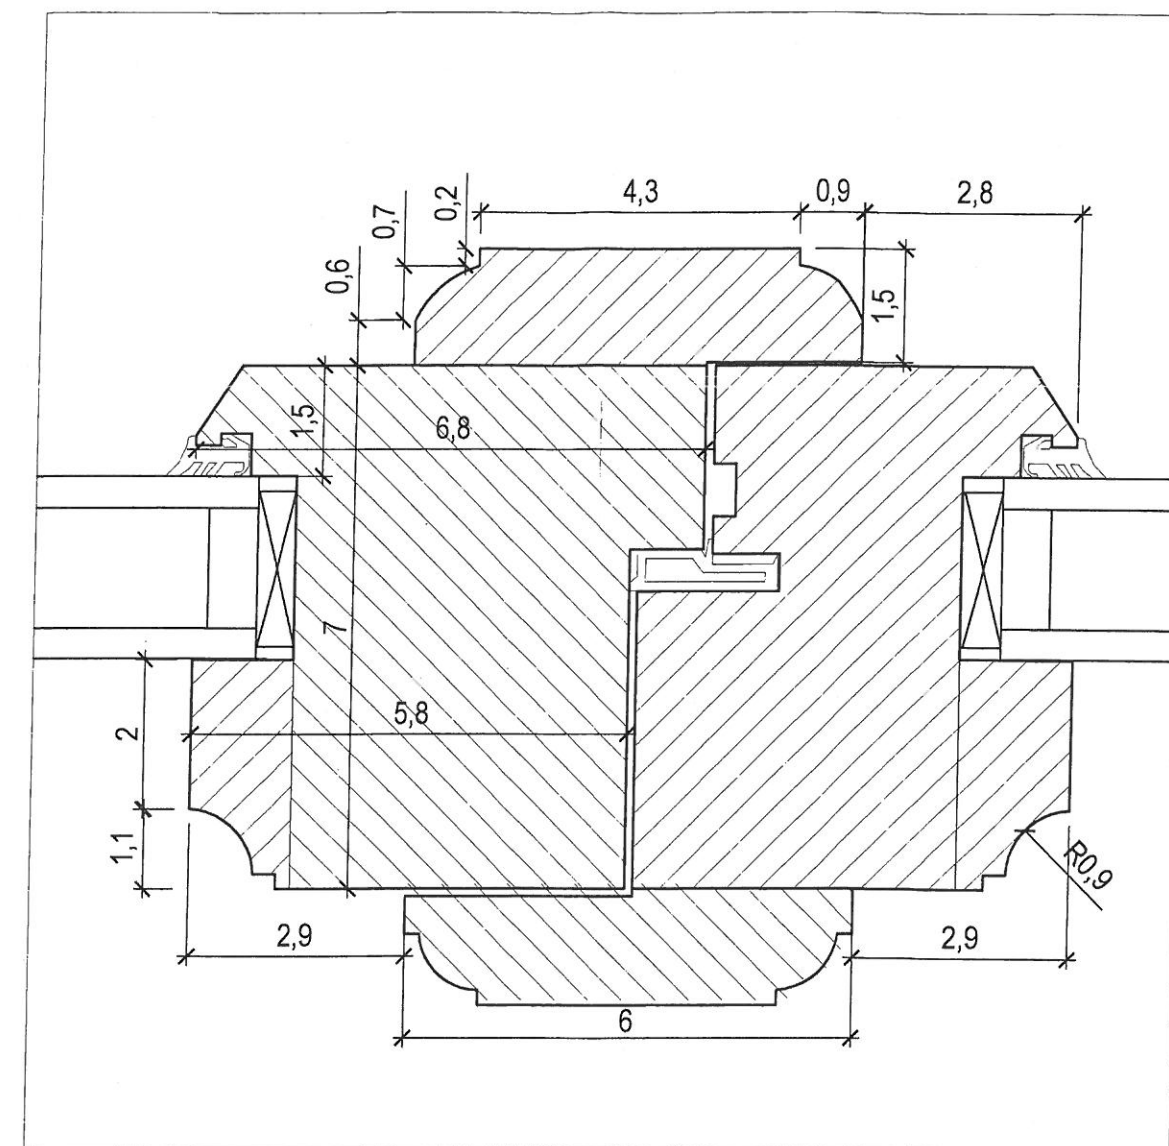

PRZYMYK

Miejscowość :	KRAKÓW		
Obiekt :	Kamienica przy ulicy Józefa 16		
Projekt wymiany stolarki okiennej i drzwiowej			
Temat rysunku:	Okno typ B - detal	Skala :	Data :
		1 : 1	VIII. 2009.
Projektant: mgr inż. arch. Grażyna Szafruga Upr. - RP 201/92, PSOZ 373/94			Nr rysunku :
			18