# 5piętro

Józefińska 24a

Józefińska 24a

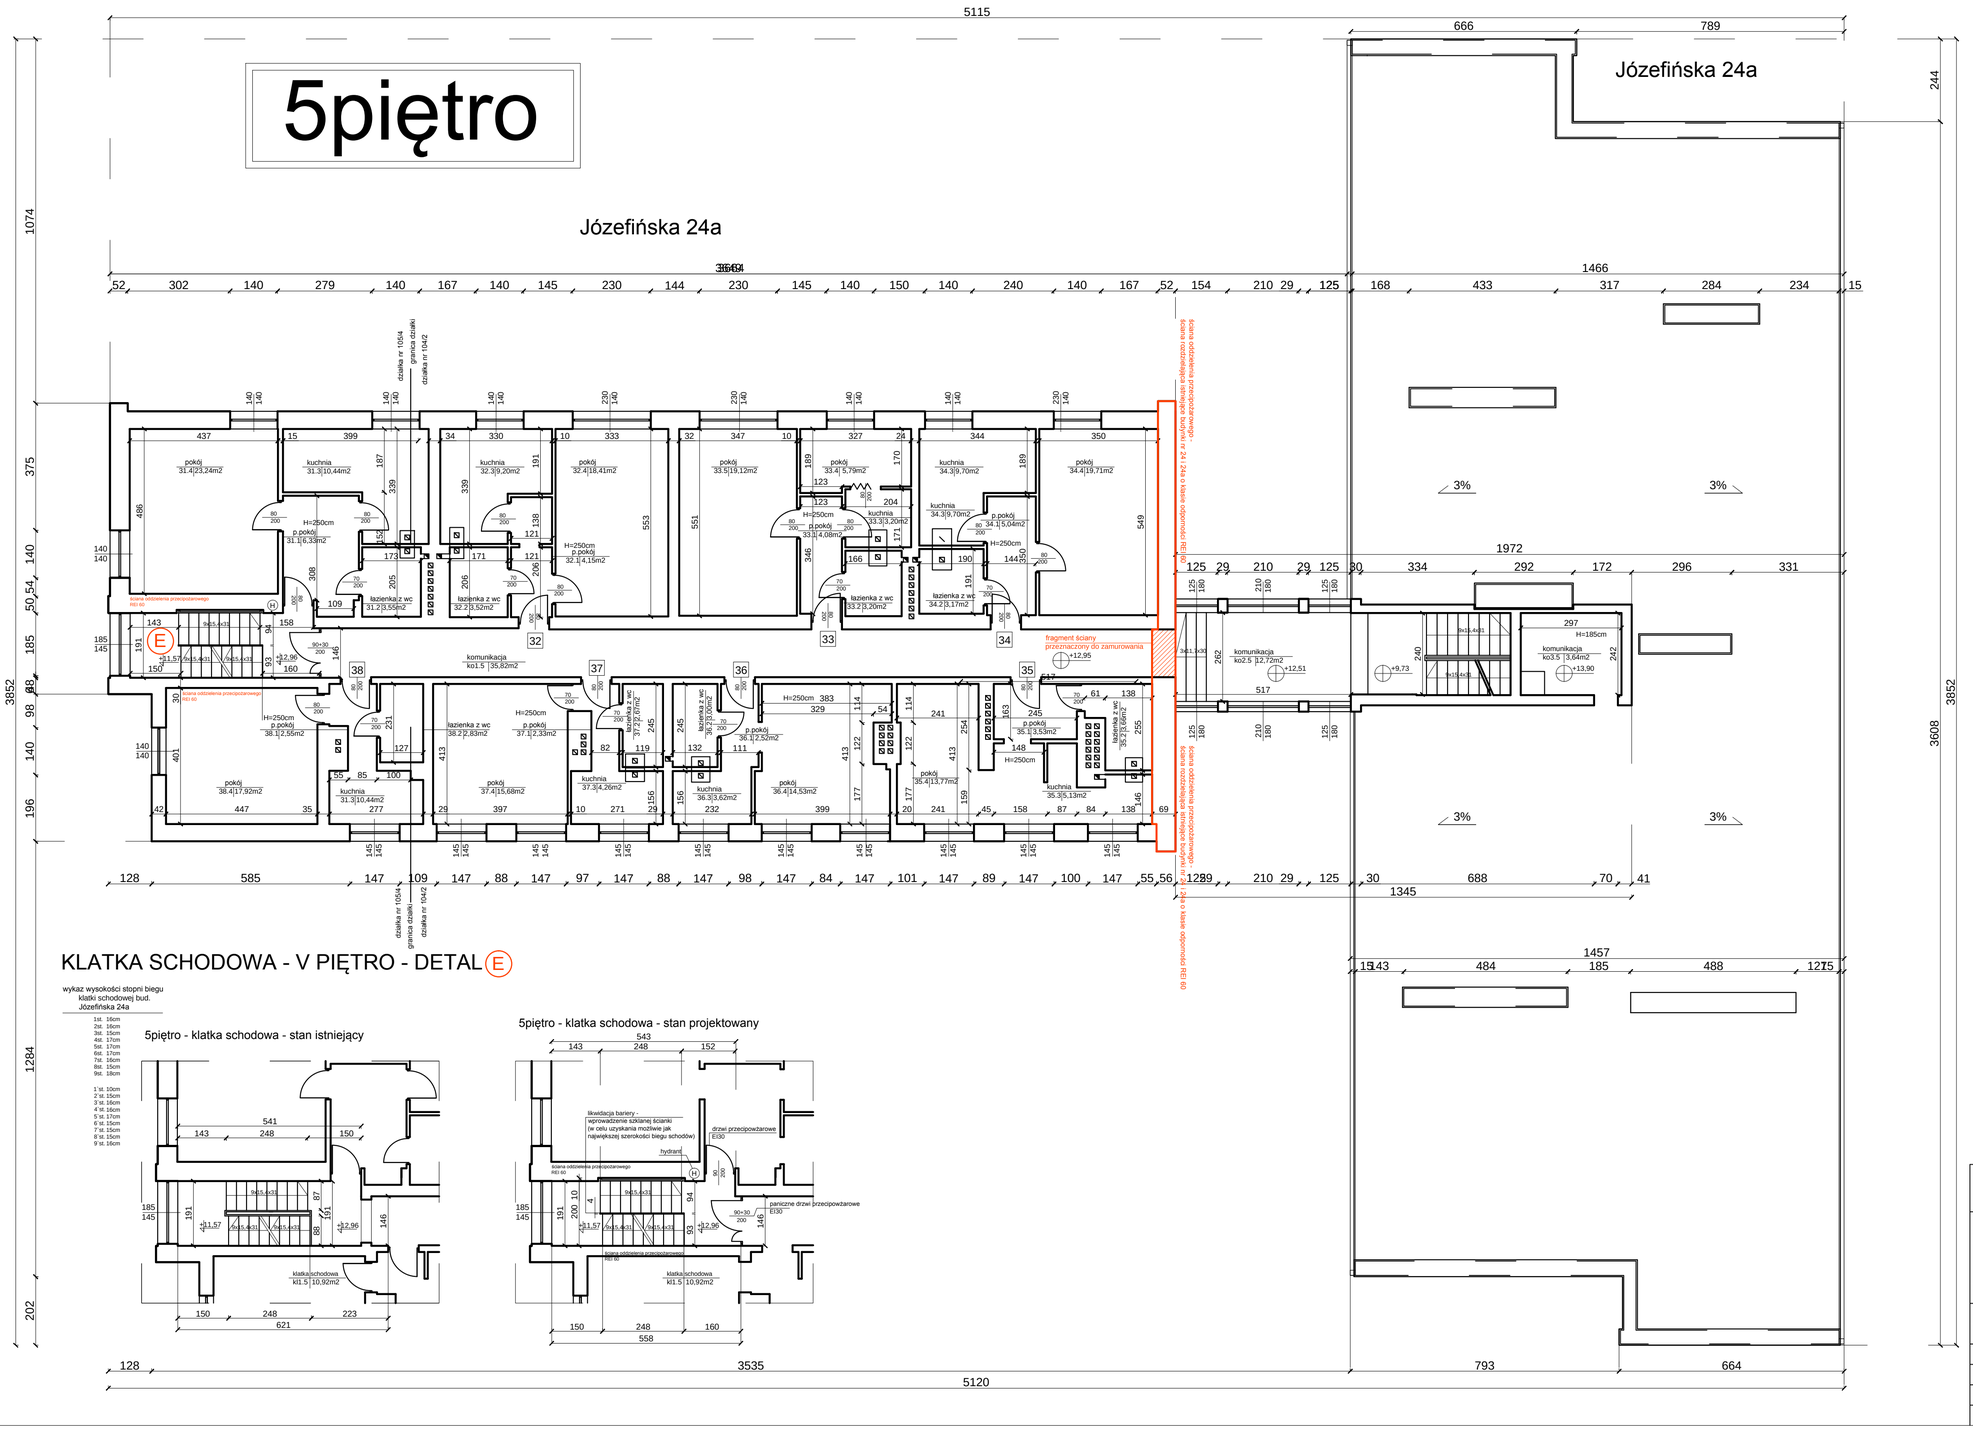


## KLATKA SCHODOWA - V PIĘTRO - DETAL (E)

wykaz wysokości stopni biegu klatki schodowej bud. Józefińska 24a

1st. 16cm
2st. 16cm
3st. 15cm
4st. 17cm
5st. 17cm
6st. 17cm
7st. 16cm
8st. 15cm
9st. 18cm

1 st. 10cm
2 st. 15cm
3 st. 16cm
4 st. 16cm
5 st. 17cm
6 st. 15cm
7 st. 15cm
8 st. 15cm
9 st. 16cm

5piętro - klatka schodowa - stan istniejący




5piętro - klatka schodowa - stan projektowany




| | | | |
|---|---|---|---|
| Inwestor | **Gmina Miejska Kraków, Reprezentowana Przez Katarzynę Zapał – Dyrektora Zarządu Budynków Komunalnych W Krakowie** | | |
| Tytuł projektu | **Projekt budowlany przebudowy klatki schodowej oraz instalacji hydrantowej i elekt. budynku mieszkalnego wielorodzinnego w ramach dostosowania do zgodności z wymaganiami bezpieczeństwa pożarowego, zlokalizowanego przy ulicy Józefińskiej, dz. nr 104/2, 105/4 obr. 13, Podgórze w Krakowie** | | |
| Tytuł arkusza | **5 piętro** | | Skala rysunków **1:10** |
| | Imię i nazwisko | Podpis | Data 20.07.2016r. |
| Projektant: | mgr inż. arch. Janusz Czach | | Nr Arkusza **GMK/J24/PB/A/007** |
| Sprawdzający: | mgr inż. arch. Lidia Gorgoń | | |
| Zastrzega się prawa autorskie do rozwiązań projektowych! | | | |