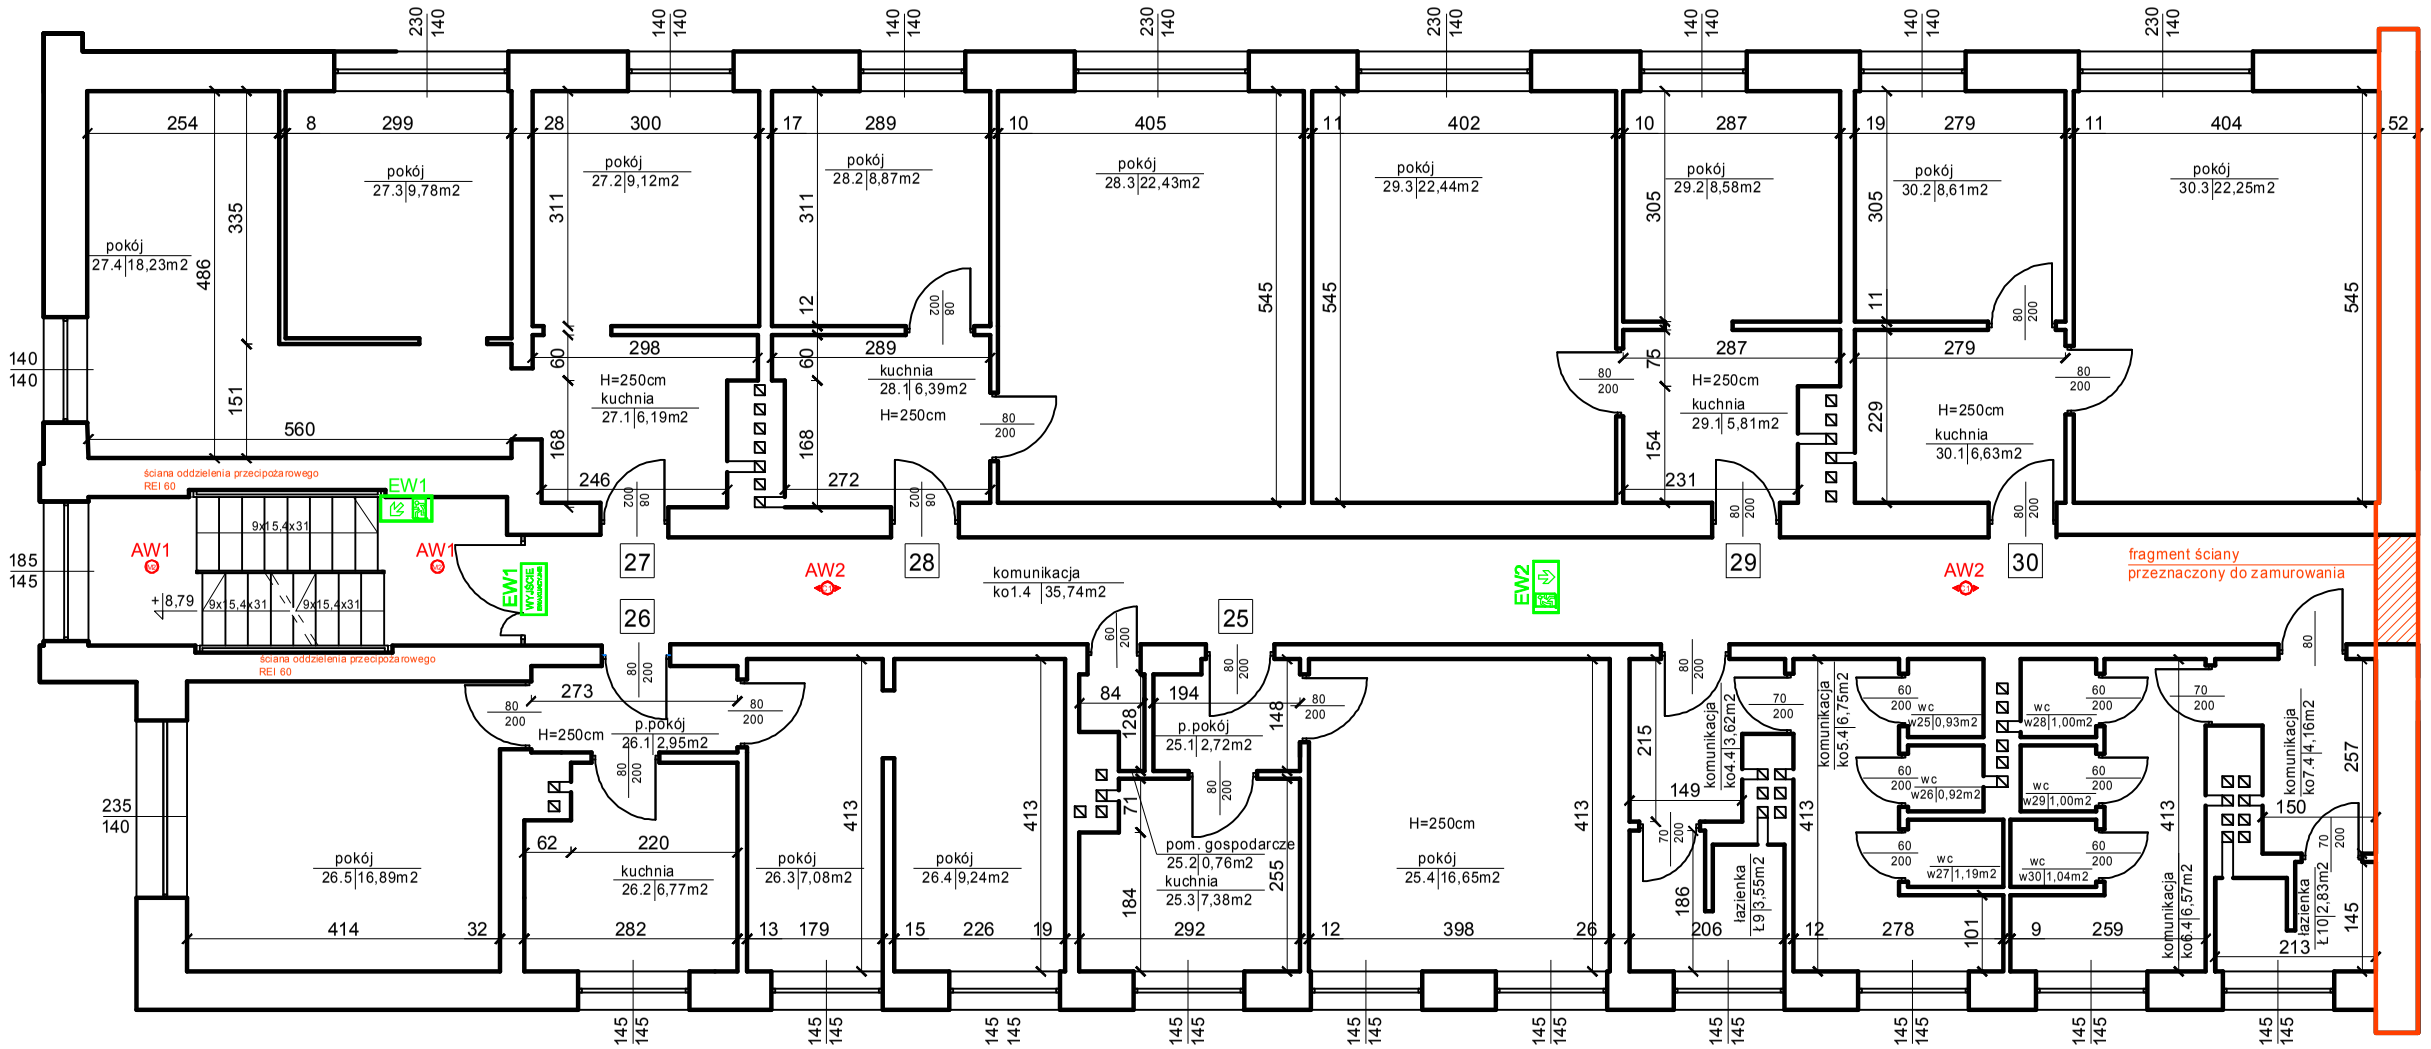

AW1	Oświetlenie awaryjne typu 1 (245lm)
AW2	Oświetlenie awaryjne typu 2 (216lm)
AW3c	Oświetlenie awaryjne typu 3 (216lm)
EW1 WYJŚCIE EWAKUACYJNE	Wyjście ewakuacyjne
EW2	Kierunek do wyjścia drogi ewakuacyjnej

UWAGI:

1. Koncepcję awaryjnego oświetlenia ewakuacyjnego należy zgodnić z odpowiednim strażakiem lub rzeczoznawcą ds. zabezpieczeń przeciwpożarowych.
2. Dodatkowo należy przewidzieć oprawy awaryjne nad każde rządzenie PPOŻ, punkt pierwszej pomocy i przycisk alarmowy.
3. Oprawy doświetlające urządzenia ppoż montować na ysokości 2,5m na wysięgniku lub zwieszając ,,na sztywno''.
4. Wszystkie elementy wchodzące w skład systemu zabezpieczeń przeciwpożarowych muszą posiadać certyfikat CNBOP–PIB dopuszczający do stosowania w Polsce zgodnie z obowiązującymi normami.
5. Rodzaj, kierunek piktogramów oraz miejsce montażu praw kierunkowych należy ustalic z nadzorem ppoż.
6. Oprawy kierunkowe instalować centralnie nad osią drogi wakuacyjnej.

Inwestor	**Gmina Miejska Kraków, Reprezentowana Przez Katarzynę Zapał – Dyrektora Zarządu Budynków Komunalnych W Krakowie**		
Tytuł projektu	**Projekt budowlany przebudowy klatki schodowej oraz instalacji hydrantowej i elekt. budynku mieszkalnego wielorodzinnego w ramach dostosowania do zgodności z wymaganiami bezpieczeństwa pożarowego, zlokalizowanego przy ulicy Józefińskiej, dz. nr 104/2, 105/4 obr. 13, Podgórze w Krakowie**		Faza **Projekt budowlany**
Lokalizacja	Kraków, dz. nr 104/2, 105/4, obr. 13 jedn. ewid. Podgórze		Skala rysunków **1:100**
Tytuł arkusza	**Instalacja oświetlenia awaryjnego Rzut 4-go piętra**		
	Imię i nazwisko	Podpis	Data Lipiec 2016
Główny projektant:	**mgr inż. Wojciech Bankowicz**		Nr Arkusza **GMK/J24/PB/IE/E7**
Sprawdzający:	**mgr inż. Rafał Wełna**		

Zastrzega się prawa autorskie do rozwiązań projektowych!