

piętro powtarzalne 1,2,3,4


wykaz wysokości stopni biegu
klatki schodowej bud.
Józefińska 24a

wykaz wysokości stopni biegu klatki schodowej w
"przewiązce" bud. Józefińska 24a i 24

1st.	12cm
2st.	15cm
3st.	15cm
4st.	15cm
5st.	15cm
6st.	15cm
7st.	17cm

1st.	13cm
2st.	17cm
3st.	12cm

1`st. 17cm
2`st. 17cm
3`st. 17cm
4`st. 17cm
5`st. 17cm
6`st. 17cm
7`st. 17cm
8`st. 17cm
9`st. 19cm

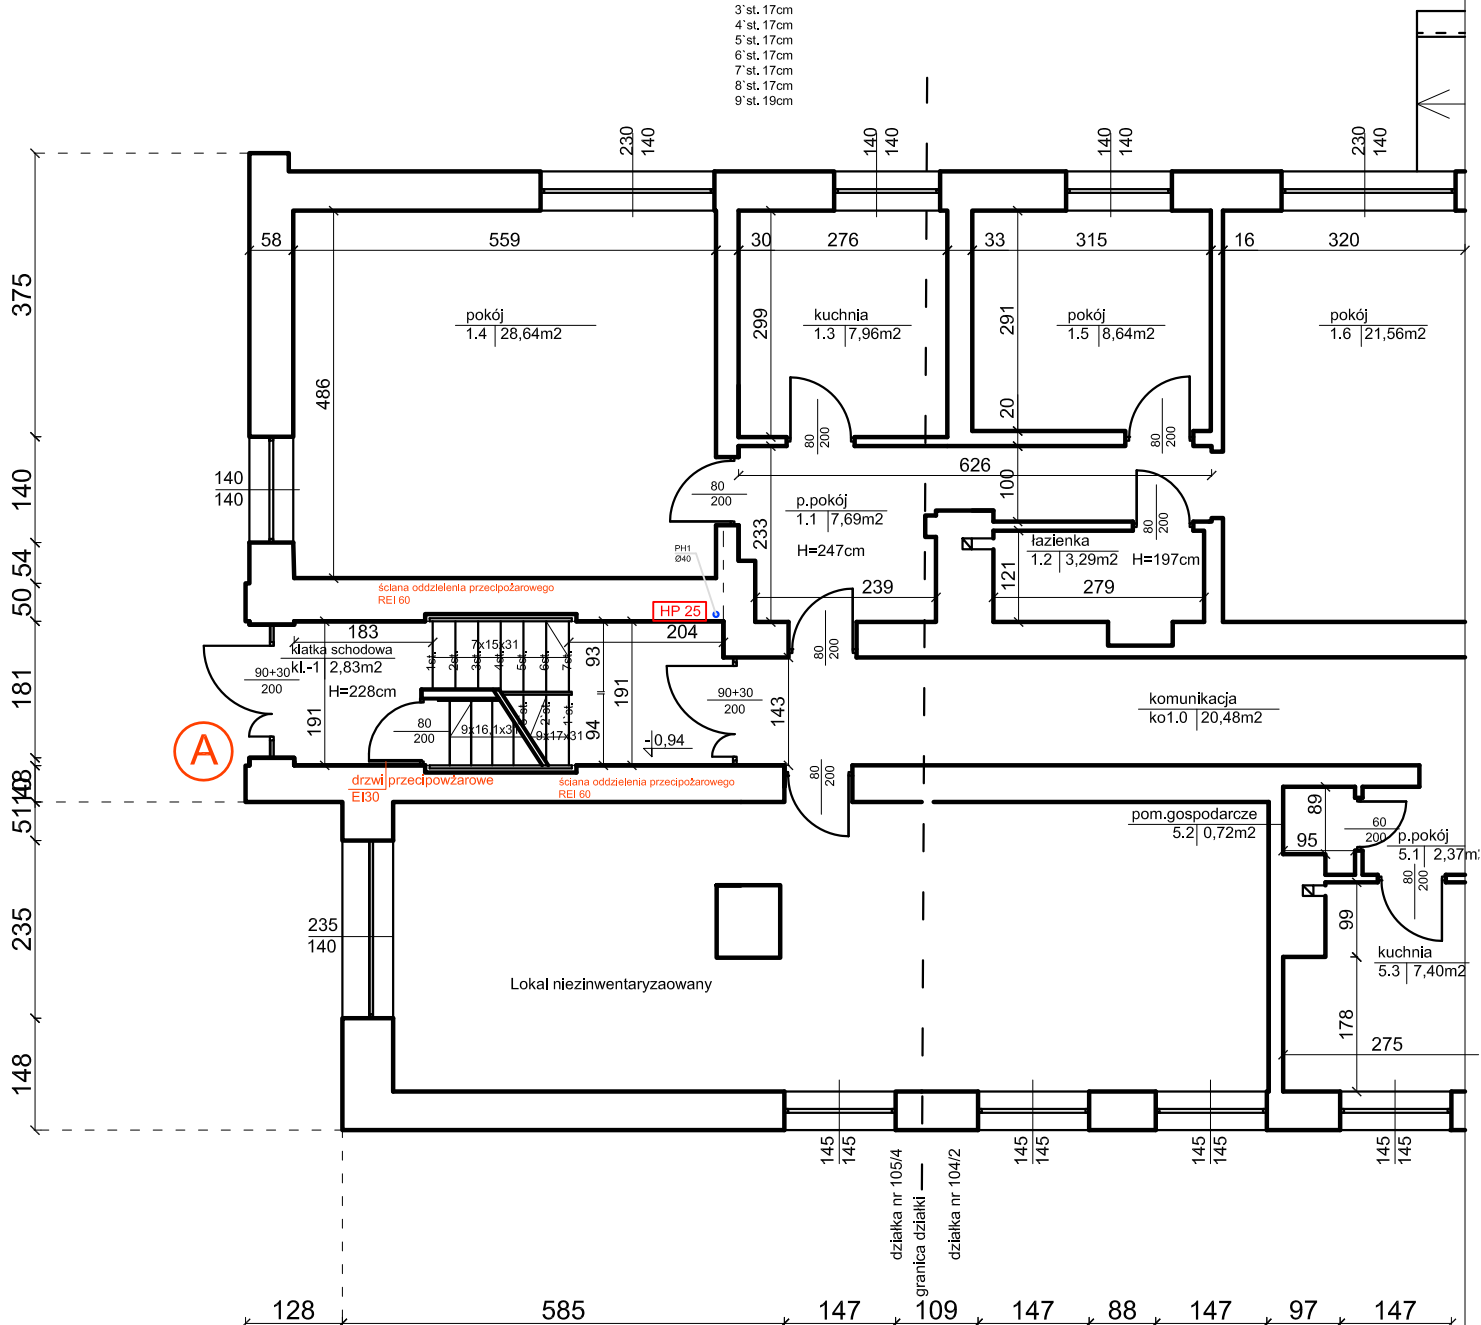

załącznik 3