


piwnica

wykaz wysokości stopni biegu
klatki schodowej bud.
Józefińska 24a

- 1st. 5cm
2st. 8cm
3st. 17cm
4st. 17cm
5st. 17cm
6st. 17cm
7st. 17cm
8st. 17cm
9st. 19cm

działka nr 105 / 4
granica działek
działka 104 / 2

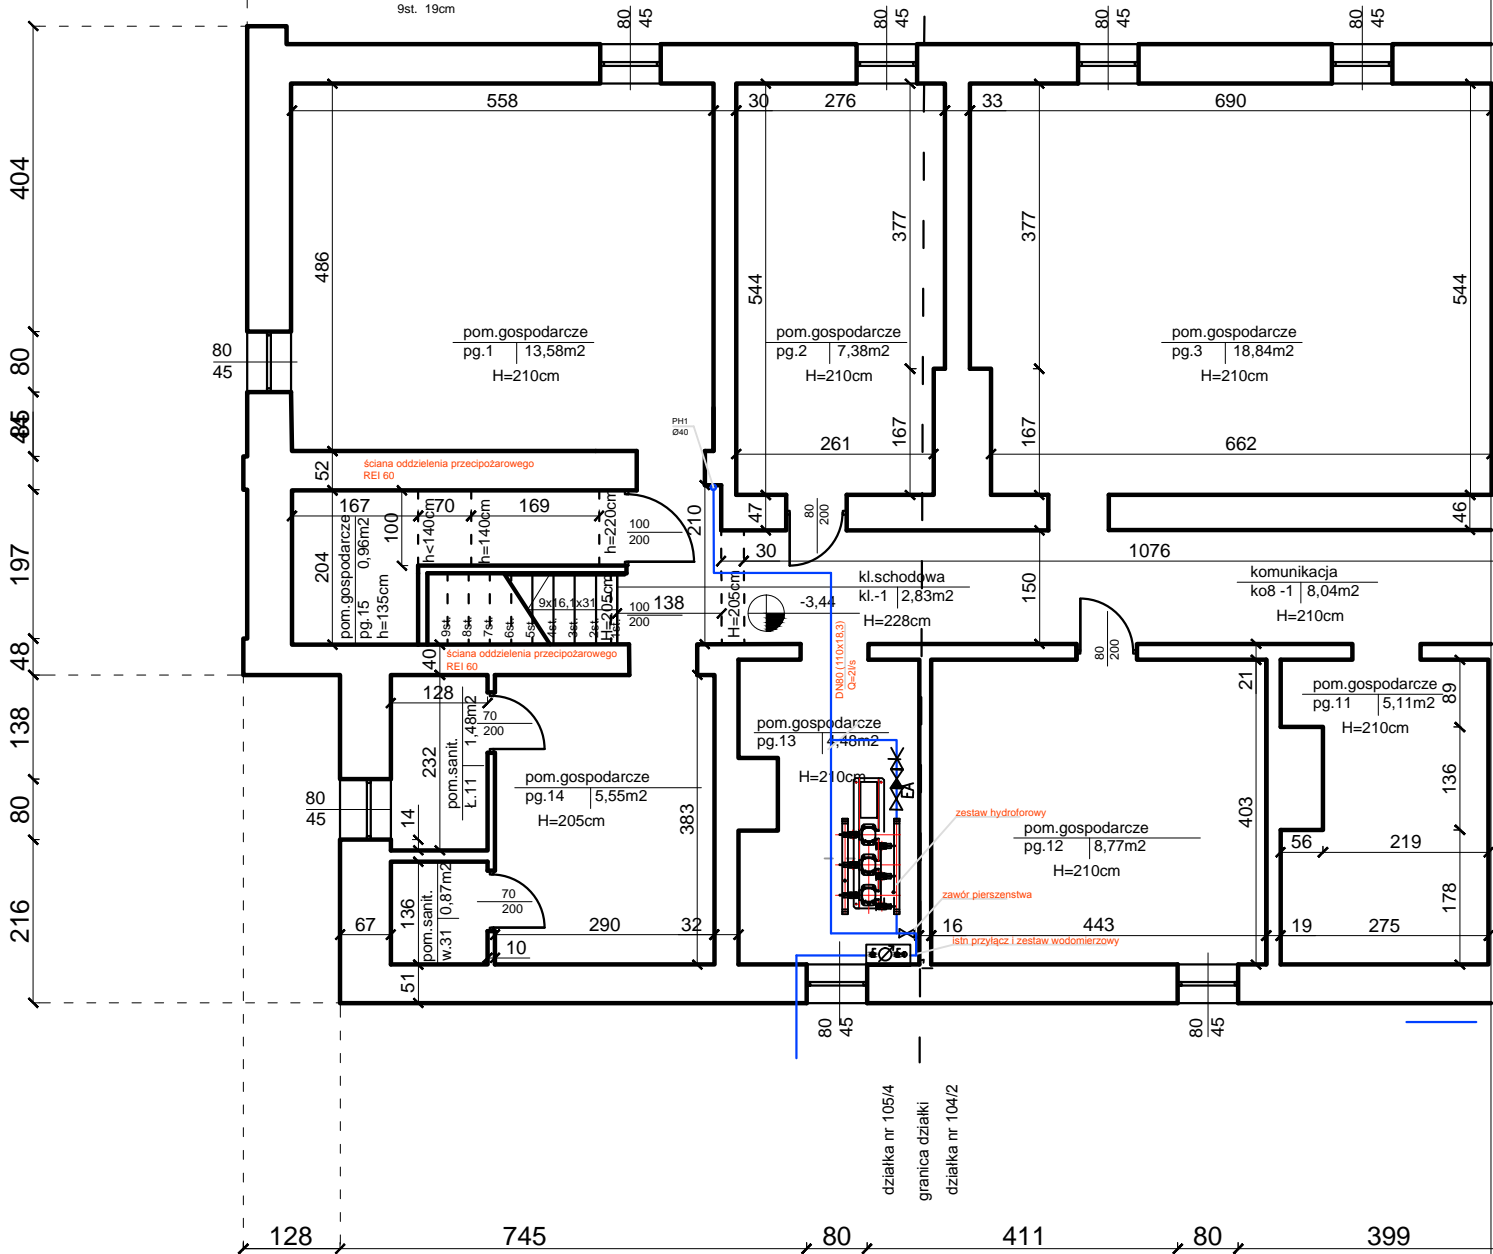

załącznik 1