



skala 1:10

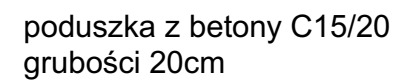


skala 1:10

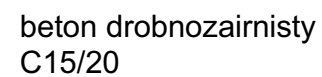

A rectangle is shown with a vertical side labeled 10 and a horizontal side labeled 30.

skala 1:50

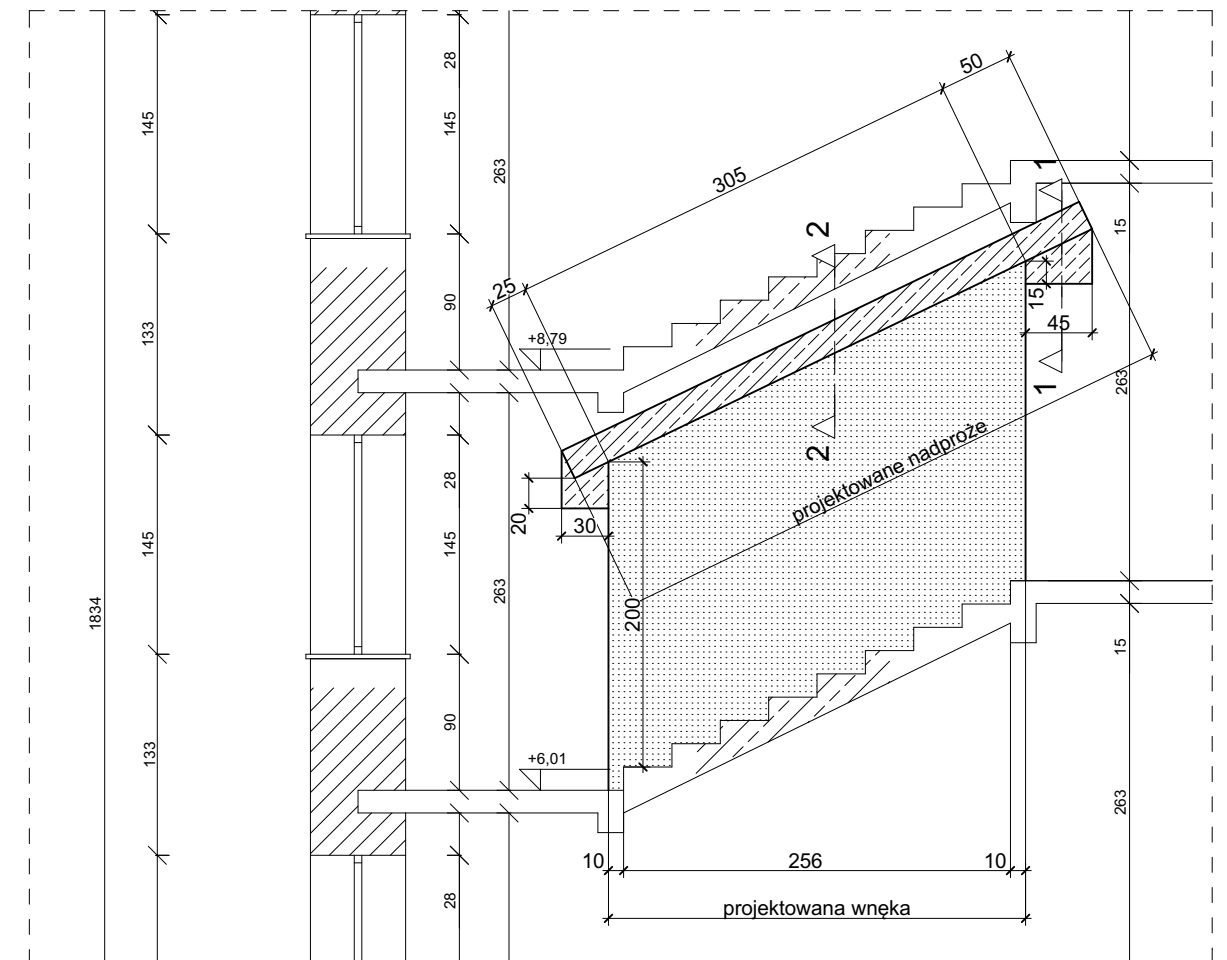

1. Uwagi ogólne - patrz opis techniczny.

2. W związku z wyjątkową specyfiką projektowanych i wykonywanych robót należy, przed realizacją, bardzo dokładnie zapoznać się z dokumentacją oraz informować projektanta o wszystkich zauważonych niezgodnościach z założeniami projektowymi, dotyczącymi istniejących budynków, które wynikną w trakcie realizacji (w szczególności niezgodności wymiarowych, materiałowych i konstrukcyjnych).

Inwestor	Gmina Miejska Kraków, Reprezentowana Przez Katarzynę Zapał – Dyrektora Zarządu Budynków Komunalnych W Krakowie		
Tytuł projektu	Projekt budowlany przebudowy klatki schodowej oraz instalacji hydrantowej i elekt. budynku mieszkalnego wielorodzinnego w ramach dostosowania do zgodności z wymaganiami bezpieczeństwa pożarowego, zlokalizowanego przy ulicy Józefińskiej, dz. nr 104/2, 105/4 obr. 13, Podgórze w Krakowie		
Tytuł arkusza	Schemat wnętr klatek schodowych		Skala rysunków <b>1:10, 1:50</b>
	Imię i nazwisko	Podpis	Data 20.07.2016r.
Projektant:	mgr inż. Zbigniew Dusza		Nr Arkusza <b>GMK/J24/PB/K/001</b>
Sprawdzający:	mgr inż. Katarzyna Dusza-Bednarek		
Zastrzega się prawa autorskie do rozwiązań projektowych!			