




ELEWACJE ZEWNĘTRZNE STAN ISTNIEJĄCY SKALA 1:100

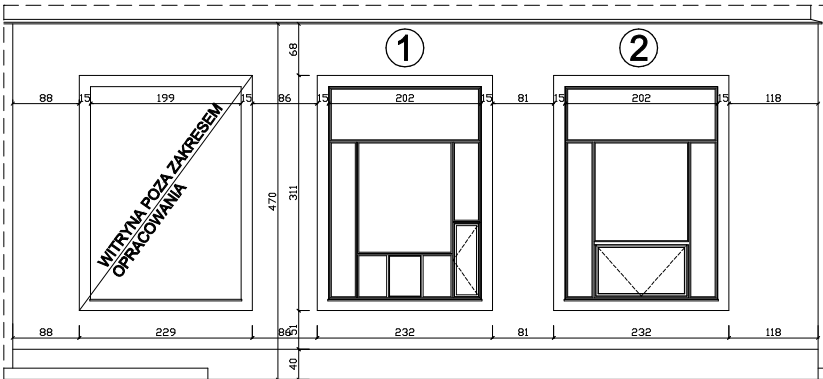

ELEWACJA ZEWNĘTRZNA A-B STAN ISTNIEJĄCY

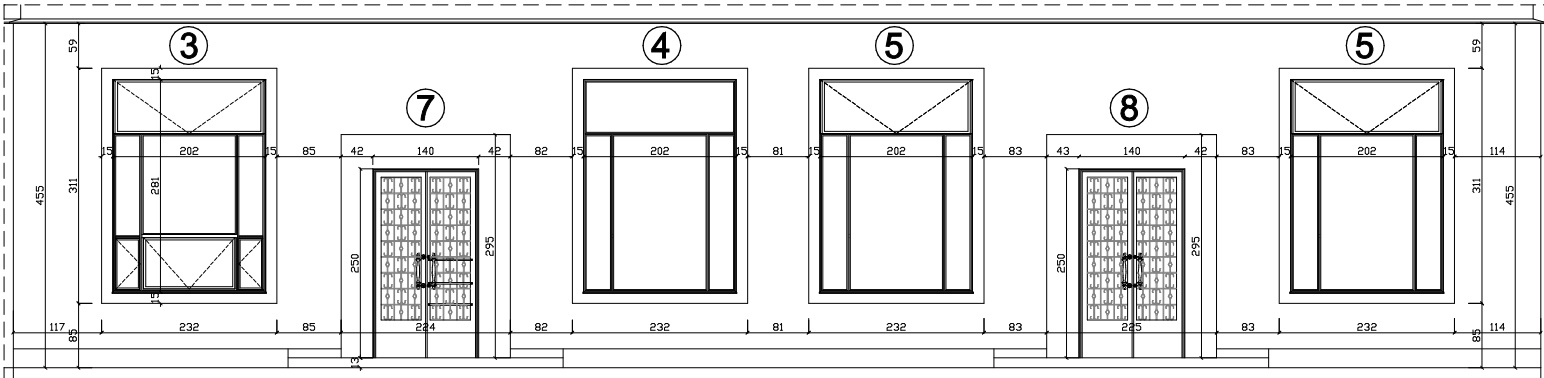


ELEWACJA ZEWNĘTRZNA B-C STAN ISTNIEJĄCY

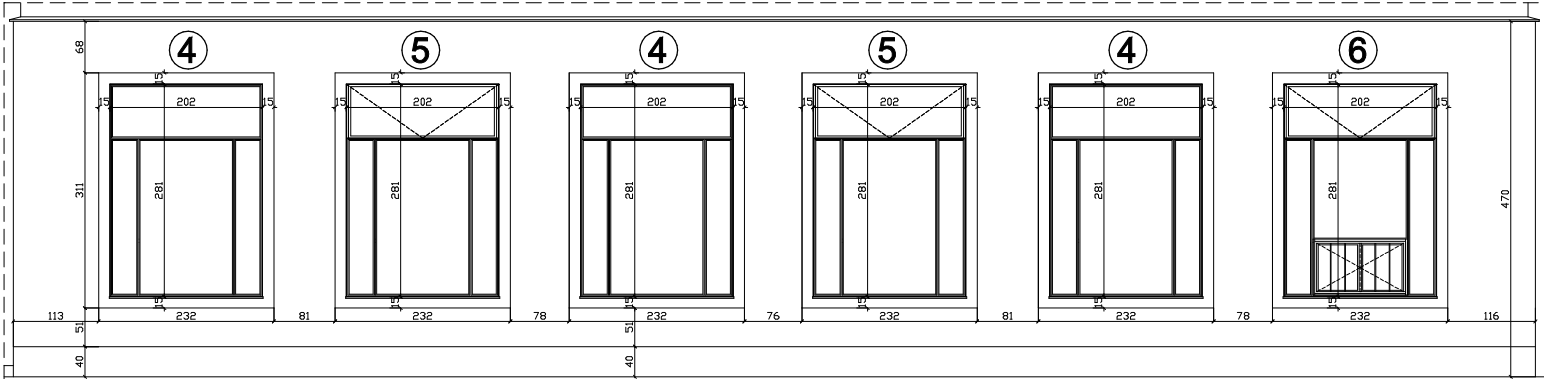

ELEWACJA ZEWNĘTRZNA C-D STAN ISTNIEJĄCY

RZUT BUDYNKU - SCHEMAT

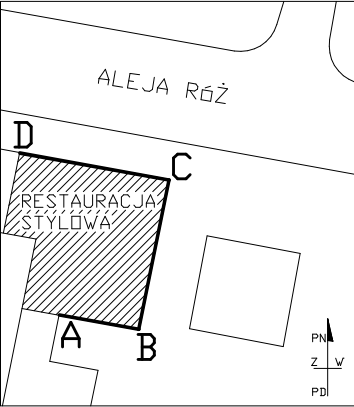

UWAGA:  
NUMERY POKAZANE NA RYSUNKU OZNACZAJĄ POSZCZEGÓLNE TYPY ISTNIEJĄCYCH WITRYN ZEWNĘTRZNYCH  
POMIARY ZOSTAŁY WYKONANE OD STRONY ZEWNĘTRZNEJ Z UWZGLĘDNIENIEM ELEMENTÓW WYKOŃCZENIOWYCH  
PRZED ZAMÓWIENIEM ŚLUSARKI NALEŻY SPRAWDZIĆ I POTWIERDZIĆ WYMIARY OTWORÓW Z UWZGLĘDNIENIEM  
LIKWIDACJI ISTNIEJĄCYCH ELEMENTÓW WYKOŃCZENIOWYCH TAKICH JAK TYNKI I PARAPETY

AUTORSKA PRACOWNIA PROJEKTOWA <b>HG ATELIER</b> UL. WIEDERSKA 108 30-114 KRAKÓW TEL. 011 351 74 88 <a href="http://www.hgatelier.com.pl">http://www.hgatelier.com.pl</a>		
OBIEKT	LOKAL GASTRONOMICZNY "STYLOWA" W BUDYNKU NR 3 NA OS. CENTRUM C3 W KRAKOWIE	
INWESTOR	Zarząd Budynków Komunalnych w Krakowie Os. Złotej Jesieni 14 31-828 Kraków	
TEMAT	PROGRAM KONSERWATORSKI WYMIANY WITRYN ZEWNĘTRZNYCH ORAZ DRZWI ZEWNĘTRZNYCH	
TYTUŁ RYS.	ELEWACJE ZEWNĘTRZNE STAN ISTNIEJĄCY	
AUTORZY OPRACOWANIA: mgr inż. arch. MAREK WAWSZCZYK nr ewid. upr. 311/2000 mgr inż. arch. SZYMON GIBOWSKI		PODPIS
LICENCJONOWANY PROGRAM CAD DLA HG ATELIER NR: ARSO-C86G-2KY1-1CWW		
SKALA	1:100	DATA KWIECIEŃ 2017
		NUMER RYSUNKU: 1