



ELEWACJA ZEWNĘTRZNA A-B STAN PROJEKTOWY

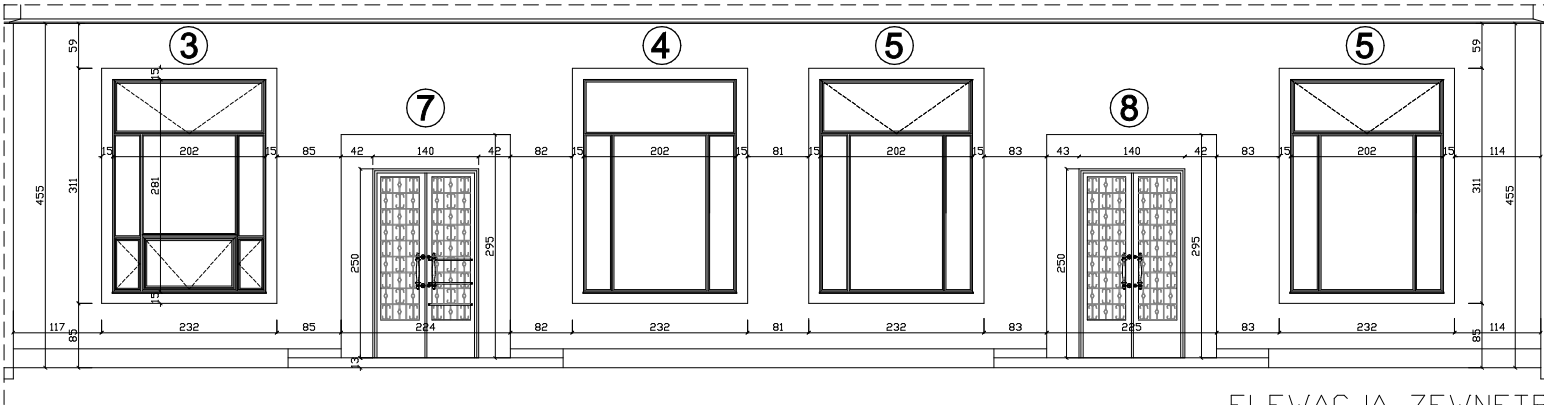


ELEWACJA ZEWNĘTRZNA B-C STAN PROJEKTOWY

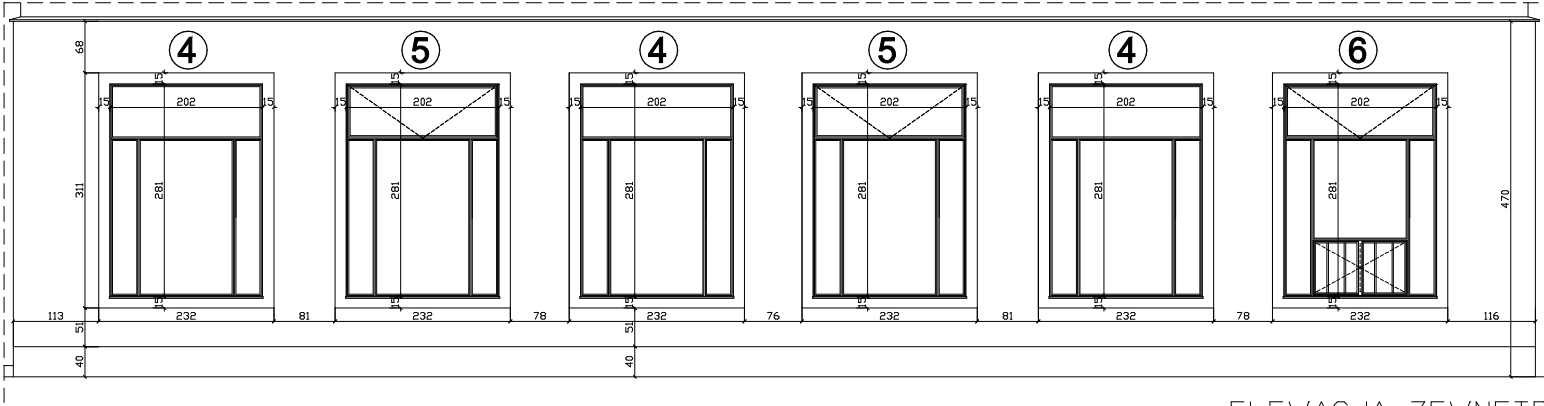

ELEWACJA ZEWNĘTRZNA C-D STAN PROJEKTOWY

RZUT BUDYNKU - SCHEMAT

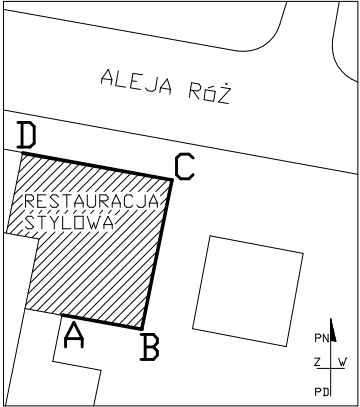

AUTORSKA PRACOWNIA PROJEKTOWA HG ATELIER UL. WIEDERSKA 108 TEL. 0123 897 74 88 http://www.hgatelier.com.pl		
OBIEKT	LOKAL GASTRONOMICZNY "STYLOWA" W BUDYNKU NR 3 NA OS. CENTRUM C3 W KRAKOWIE	
INWESTOR	Zarząd Budynków Komunalnych w Krakowie Os. Złotej Jesieni 14 31-828 Kraków	
TEMAT	PROGRAM KONSERWATORSKI WYMIANY WITRYN ZEWNĘTRZNYCH ORAZ DRZWI ZEWNĘTRZNYCH	
TYTUŁ RYS.	ELEWACJE ZEWNĘTRZNE STAN PROJEKTOWY	
AUTORZY OPRACOWANIA: mgr inż. arch. MAREK WAWSZCZYK NR ewid. upr. 311/2000 mgr inż. arch. SZYMON GIBOWSKI		PODPIS
LICENCJONOWANY PROGRAM CAD DLA HG ATELIER NR: ARSO-C86G-2KY1-1CWW		
SKALA	1:100	DATA Kwiecień 2017
		NUMER RYSUNKU: 10