



3

WITRYNA ZEWNĘTRZNA PROFILE ALUMINIOWE
SZEROKOŚĆ PROFILI - WG WYMIARÓW
KOLOR PROFILI CZARNY
MODUŁ OTWIERANY DOLNY PODNOSZONY
MODUŁ OTWIERANY GÓRNY PODNOSZONY
MODUŁY OTWIERANE BOCZNE (LEWY+PRAWY)

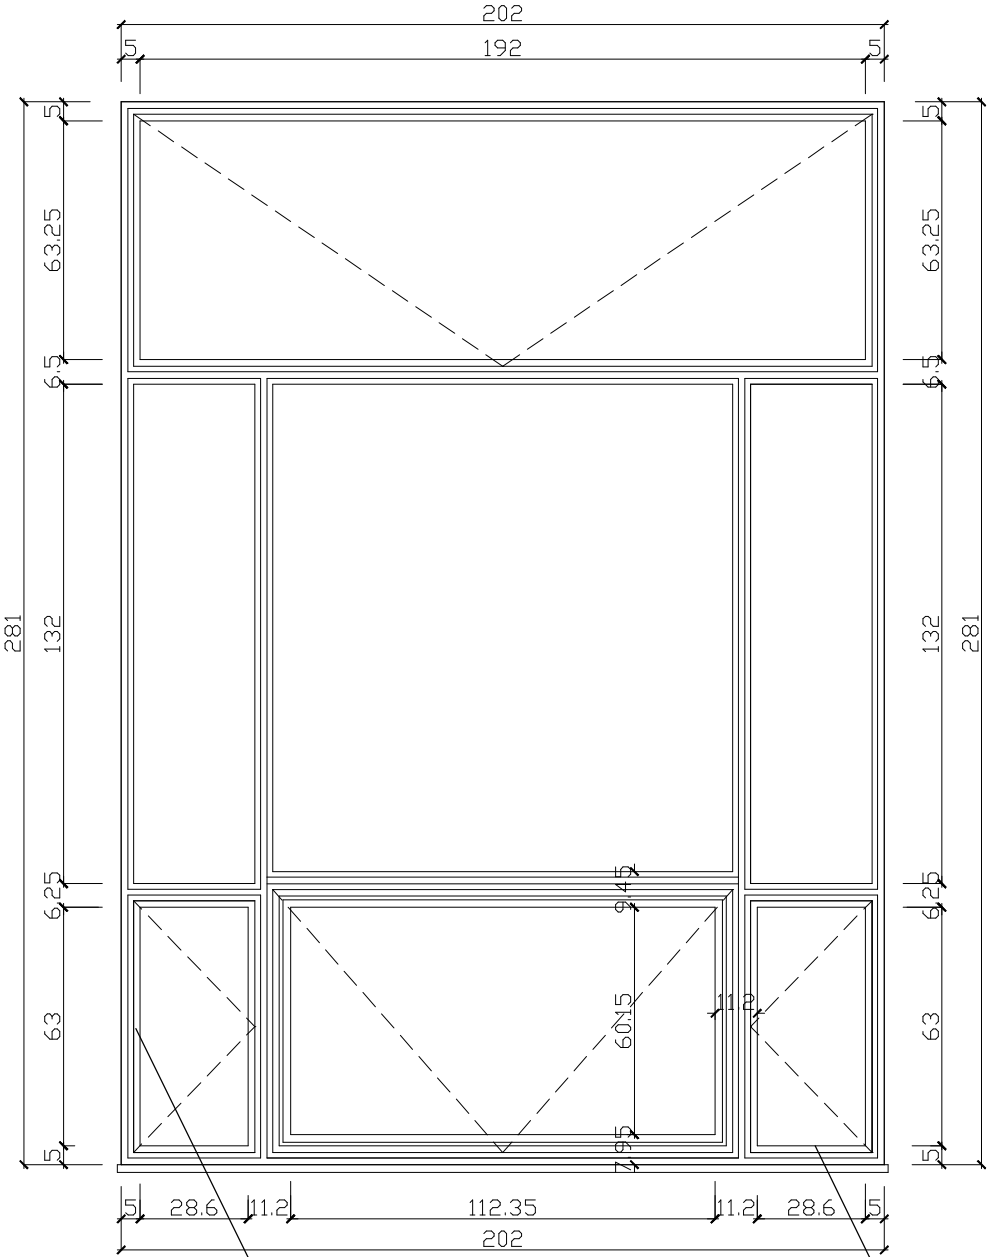


4


WITRYNA ZEWNĘTRZNA PROFILE ALUMINIOWE
SZEROKOŚĆ PROFILI - WG WYMIARÓW
KOLOR PROFILI CZARNY

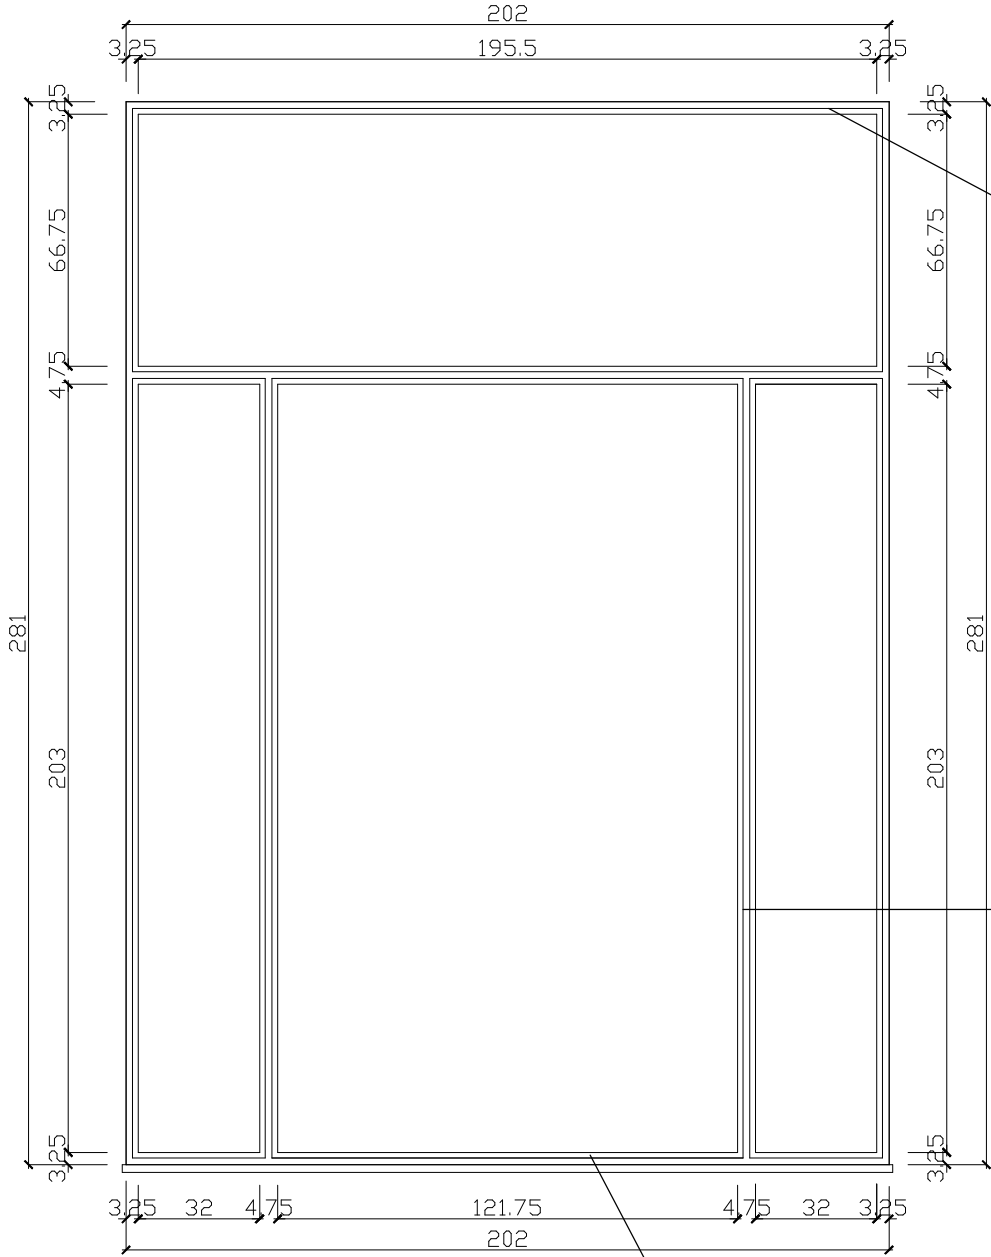


WITRYNY ZEWNĘTRZNE - PROJEKT
DETALE PROFILI- STAN PROJEKTOWY
SKALA 1:20

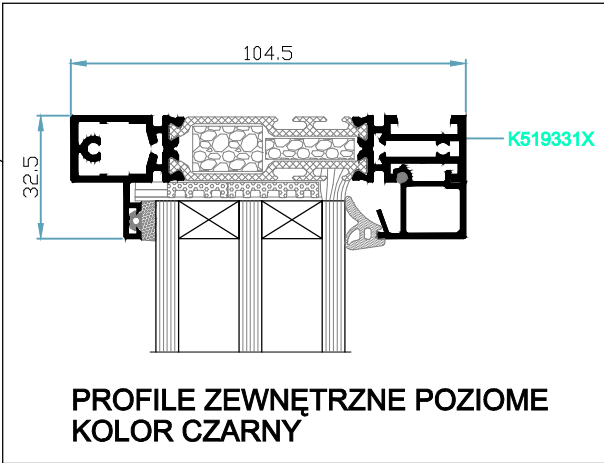


PROFILE ZEWNĘTRZNE POZIOME
KOLOR CZARNY

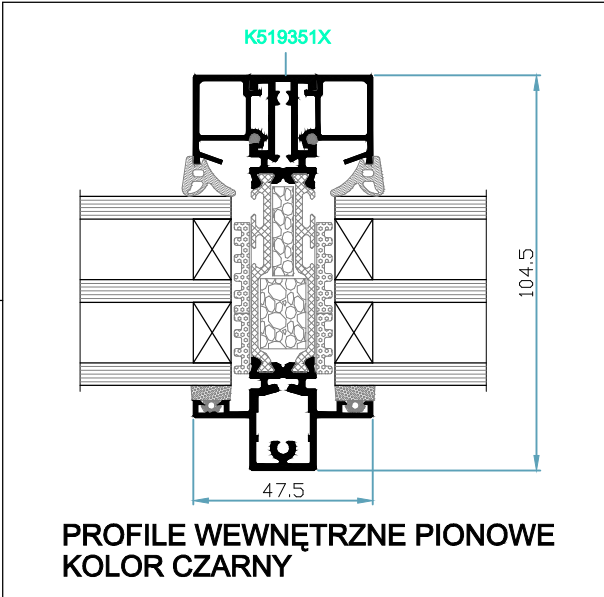


PROFILE WEWNĘTRZNE PIONOWE
KOLOR CZARNY

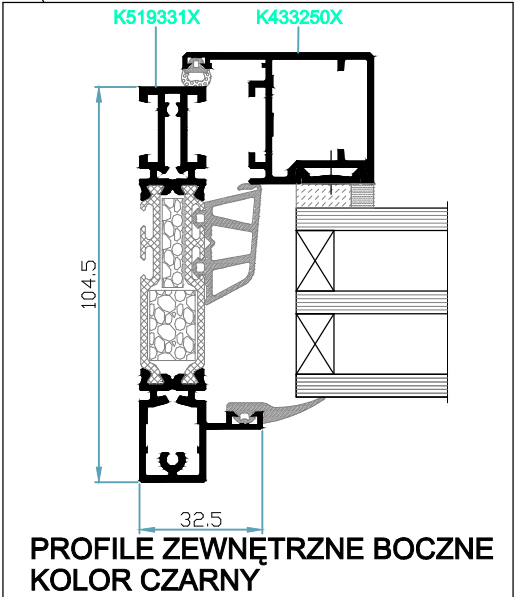

PROFILE ZEWNĘTRZNE BOCZNE
KOLOR CZARNY

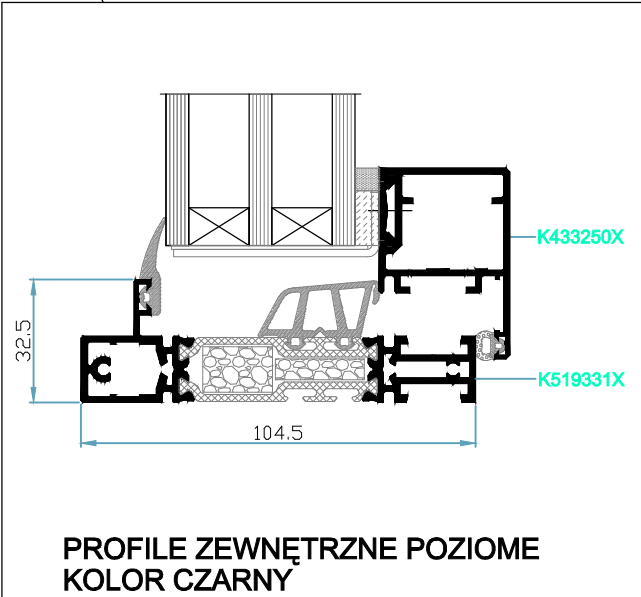

PROFILE ZEWNĘTRZNE POZIOME
KOLOR CZARNY

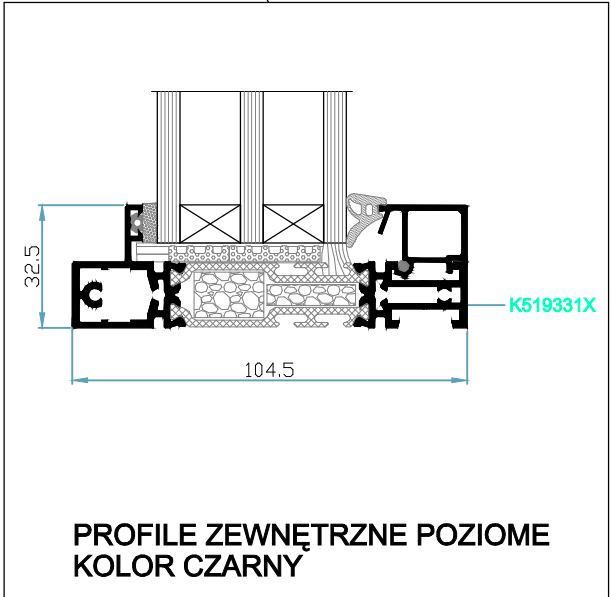

PROFILE ZEWNĘTRZNE POZIOME
KOLOR CZARNY

AUTORSKA PRACOWNIA PROJEKTOWA HG ATELIER UL. WIEDEJSKA 108 30-174 KRAKÓW TEL. (012) 687-74-89 http://www.hgatelier.com.pl		
OBIEKT	LOKAL GASTRONOMICZNY "STYLOWA" W BUDYNKU NR 3 NA OS. CENTRUM C3 W KRAKOWIE	
INWESTOR	Zarząd Budynków Komunalnych w Krakowie Os. Złotej Jesieni 14 31-828 Kraków	
TEMAT	PROGRAM KONSERWATORSKI WYMIANY WITRYN ZEWNĘTRZNYCH ORAZ DRZWI ZEWNĘTRZNYCH	
TYTUŁ RYS.	PROJEKTOWANE WITRYNY 3 ; 4	
AUTORZY OPRACOWANIA: mgr inż. arch. MAREK WAWSZCZYK NR:ewid. upr. 311/2000 mgr inż. arch. SZYMON GIBOWSKI		PODPIS
LICENCJONOWANY PROGRAM CAD DLA HG ATELIER NR:ARSO-C88G-2KY1-1CWW		
SKALA	1:20	DATA KWIECIEŃ 2017
		NUMER RYSUNKU: 7