
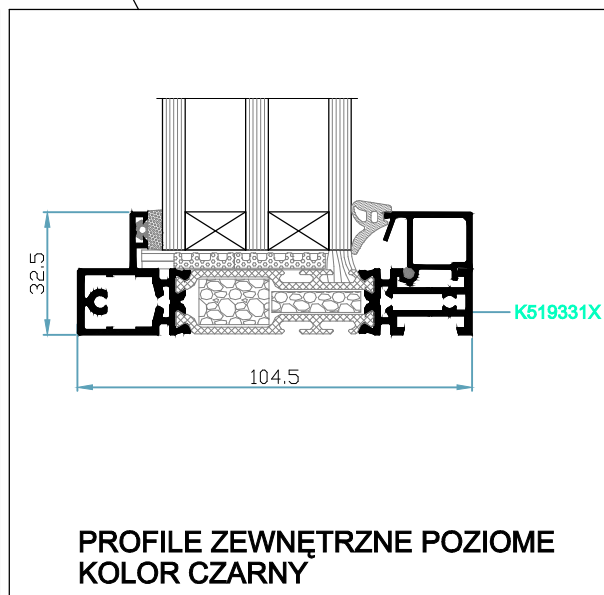
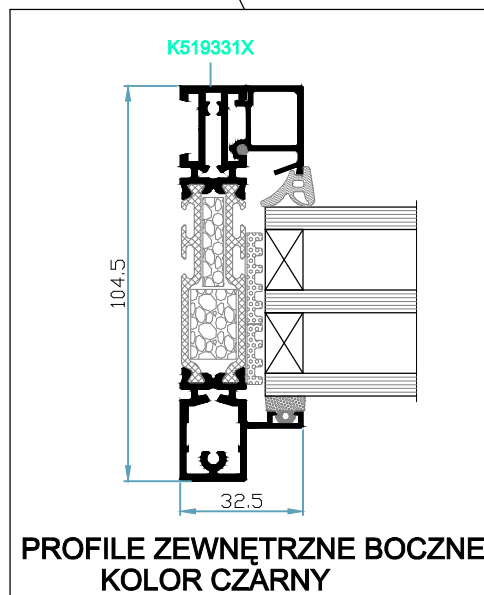





5

WITRYNA ZEWNĘTRZNA PROFILE ALUMINIOWE
SZEROKOŚĆ PROFILI - WG WYMIARÓW
KOLOR PROFILI CZARNY
MODÓŁ OTWIERANY GÓRNY PODNOSZONY


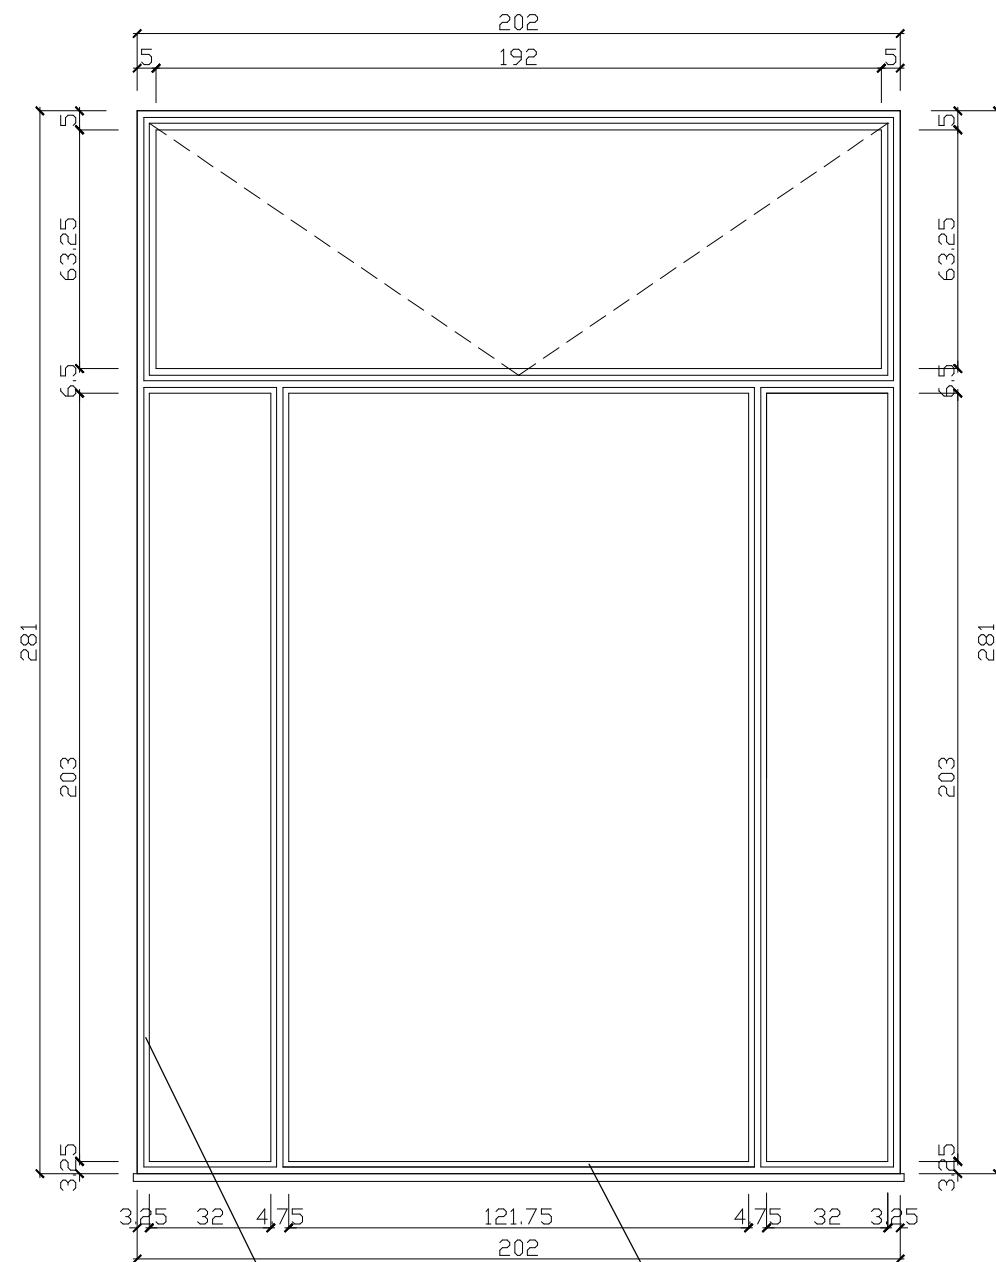


6

WITRYNA ZEWNĘTRZNA PROFILE ALUMINIOWE
SZEROKOŚĆ PROFILI - WG WYMIARÓW
KOLOR PROFILI CZARNY
MODÓŁ OTWIERANY GÓRNY PODNOSZONY
MODÓŁ OTWIERANY DOLNY DWUDZIELNY ZE SŁUPKIEM

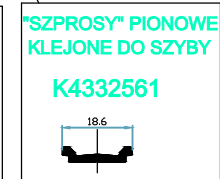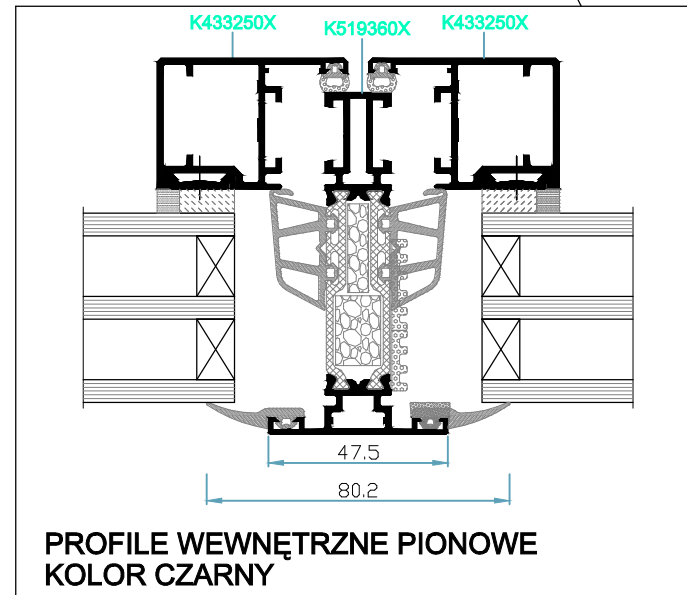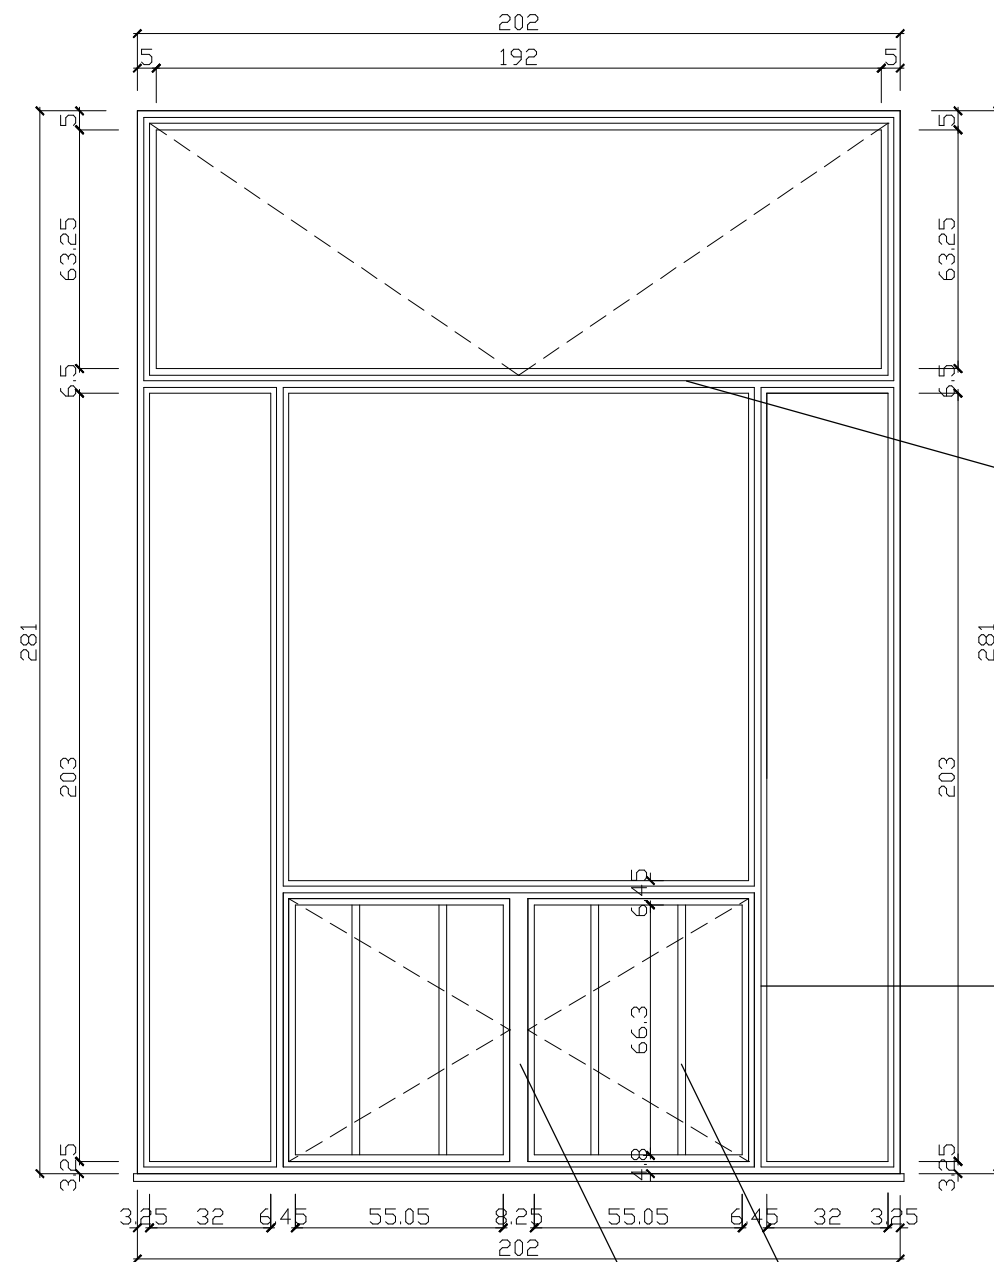

WITRYNY ZEWNĘTRZNE - PROJEKT
DETALE PROFILI- STAN PROJEKTOWY
SKALA 1:20

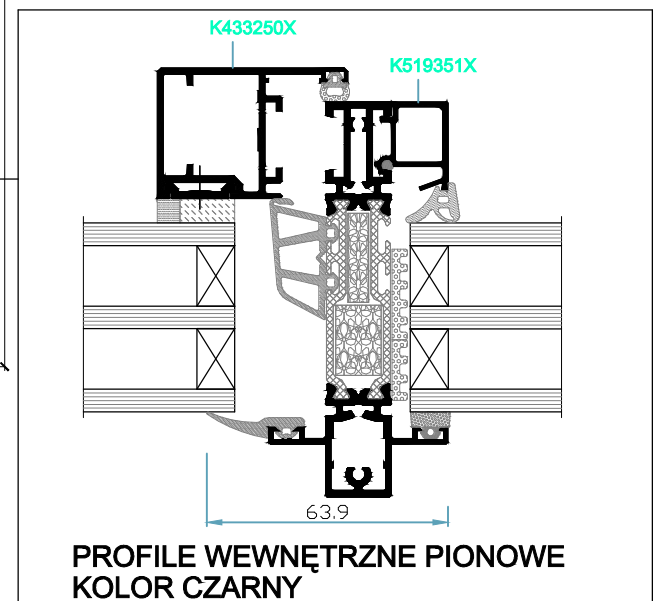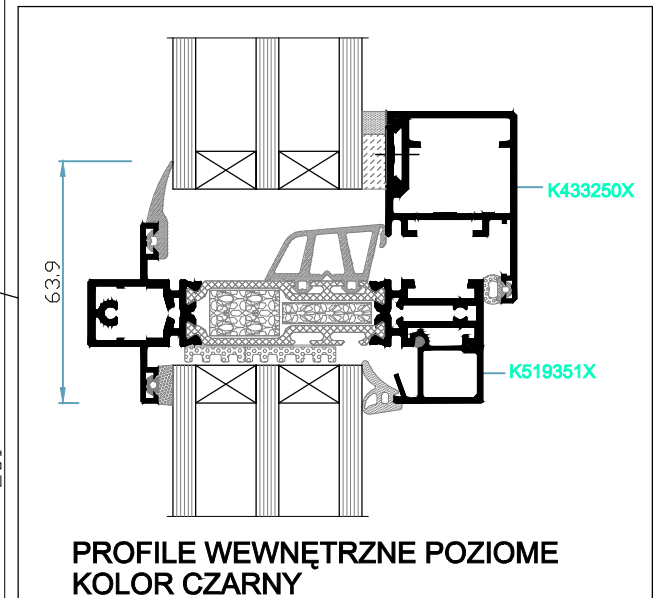

AUTORSKA PRACOWNIA PROJEKTOWA HG ATELIER		
UL. WIEDZIEJSKA 108 30-174 KRAKÓW TEL. (012) 687-74-89 http://www.hgatelier.com.pl		
OBIEKT	LOKAL GASTRONOMICZNY "STYLOWA" W BUDYNKU NR 3 NA OS. CENTRUM C3 W KRAKOWIE	
INWESTOR	Zarząd Budynków Komunalnych w Krakowie Os. Złotej Jesieni 14 31-828 Kraków	
TEMAT	PROGRAM KONSERWATORSKI WYMIANY WITRYN ZEWNĘTRZNYCH ORAZ DRZWI ZEWNĘTRZNYCH	
TYTUŁ RYS.	PROJEKTOWANE WITRYNY 5 ; 6	
AUTORZY OPRACOWANIA: mgr inż. arch. MAREK WAWSZCZYK NR: ewid. upr. 311/2000 mgr inż. arch. SZYMON GIBOWSKI		PODPIS
LICENCJONOWANY PROGRAM CAD DLA HG ATELIER NR: ARSO-C88G-2KY1-1CWW		
SKALA	1:20	DATA KWIECIEŃ 2017
		NUMER RYSUNKU: 8