



ELEWACJA ZEWNĘTRZNA D-C
STAN ISTNIEJĄCY SKALA 1:100

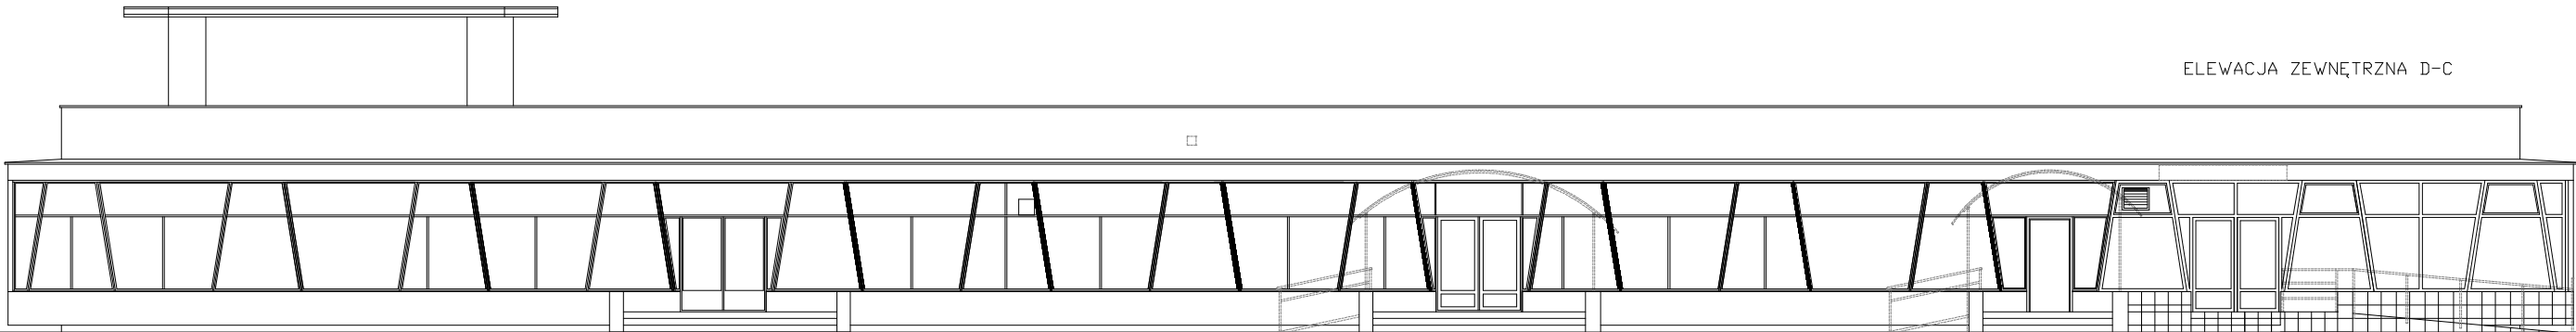


ELEWACJA ZEWNĘTRZNA D-C

ELEWACJA ZEWNĘTRZNA D-C WYMIARY / OPIS

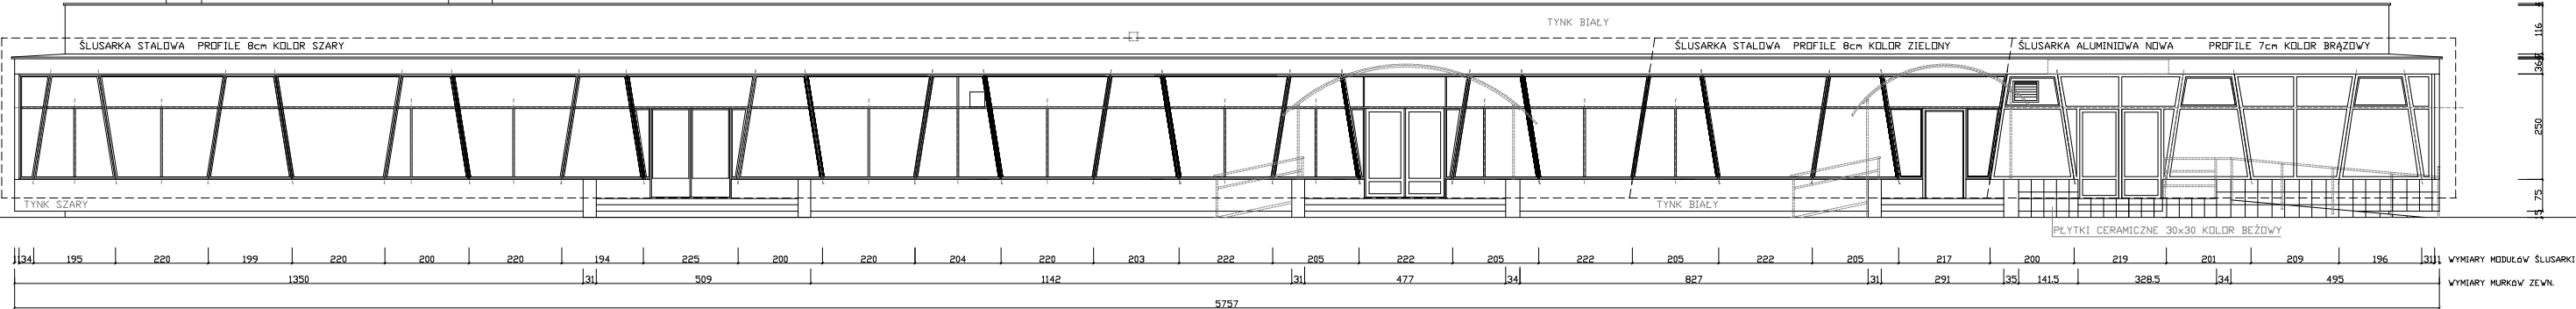

ELEWACJA ZEWNĘTRZNA D-C
DOKUMENTACJA FOTOGRAFICZNA

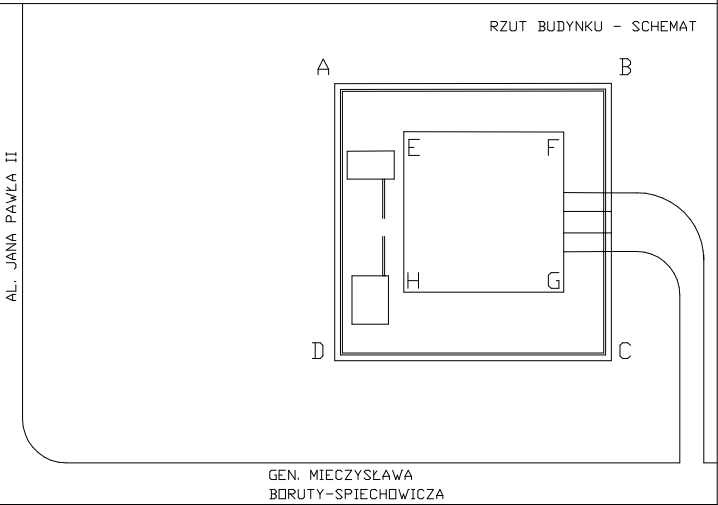

UWAGA:
WYMIARY OTWÓRÓW MIERZONO OD STRONY ZEWNĘTRZNEJ
I PRZEDSTAWIENO NA RYSUNKACH Z UWZGLĘDNIENIEM
ISTNIEJĄCYCH WARSTW WYDŁUGOWYCH
PO ZDEMONTOWANIU ISTNIEJĄCEJ ŚLUSARKI
NALEŻY SPRAWDZIĆ WYMIARY OTWÓRÓW PRZED MONTAŻEM

AUTOR: MIECZYSLAW MIECZYSLAW HO ATELIER	
BUDYNEK MIESZKALNY WIELORODZINNY OS. NA SKARPIE 60 KRAKÓW	
INWESTOR: Zarząd Budynków Komunalnych w Krakowie Os. Żelazny Jeleń 14 31-808 Kraków	
Tytuł rys. PROJEKT REMONTU ELEWACJI Z UWZGLĘDNIENIEM KOLORYSTYKI ELEWACJI I PROFILI ŚLUSARKI	
AUTOREWIZJA: mgr inż. arch. MAŁGORZATA WAWRZCZYK-NIEWIARSKA upr. 3112/2020	
LICZBOWY PROGRAM PROJEKTU DLA HO ATELIER NR/ABO-0360-BOY-10W	
SKALA: 1:100	DATA: 08/2024
LICZBA RYSUNKÓW: 1	