




ELEWACJA ZEWNĘTRZNA C-B
STAN ISTNIEJĄCY SKALA 1:100

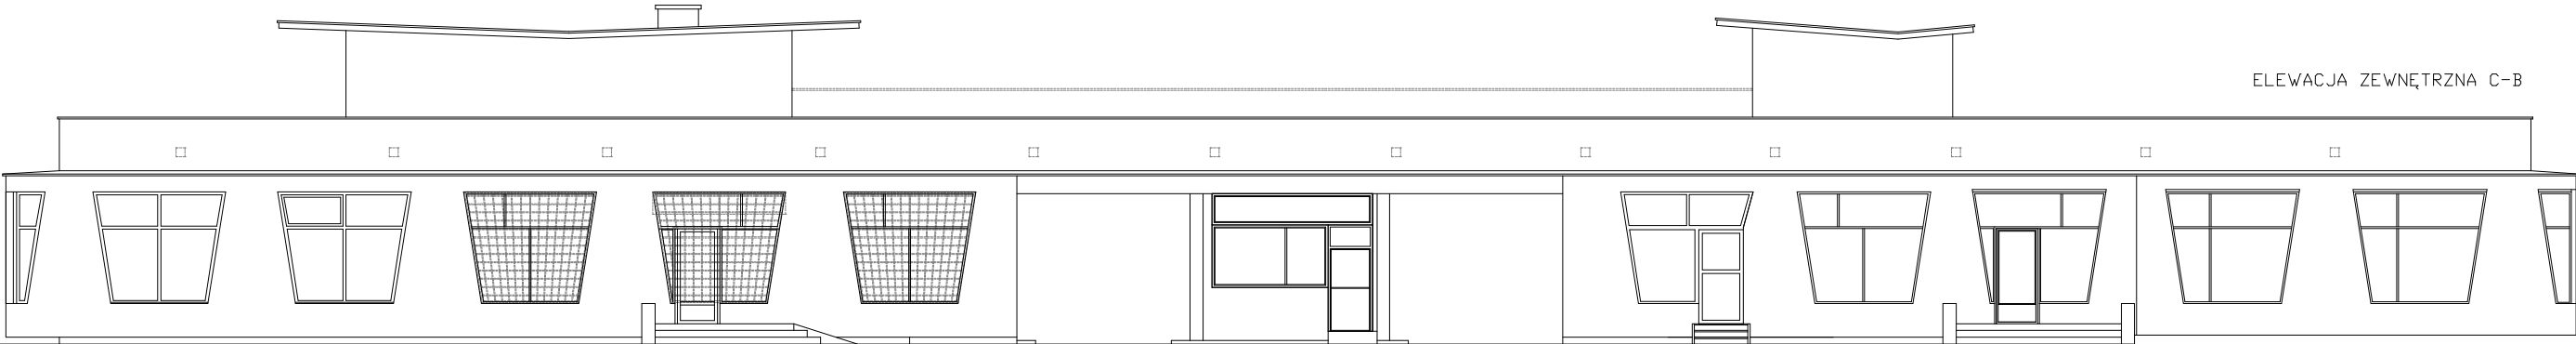

ELEWACJA ZEWNĘTRZNA C-B WYMIARY / OPIS

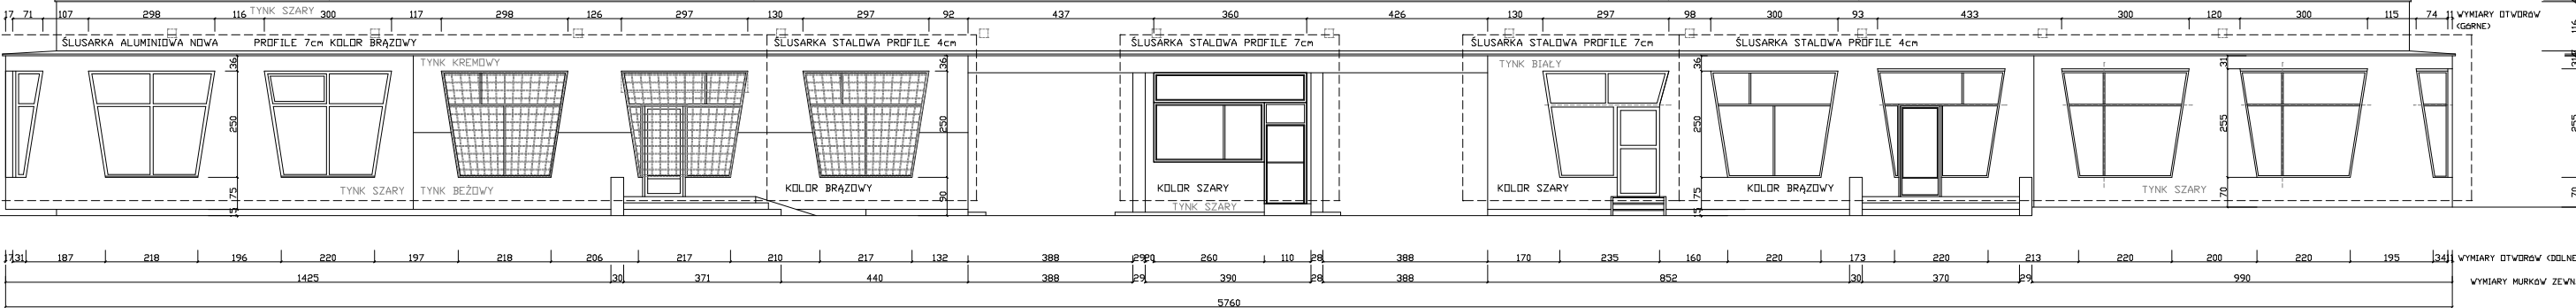

ELEWACJA ZEWNĘTRZNA C-B
DOKUMENTACJA FOTOGRAFICZNA

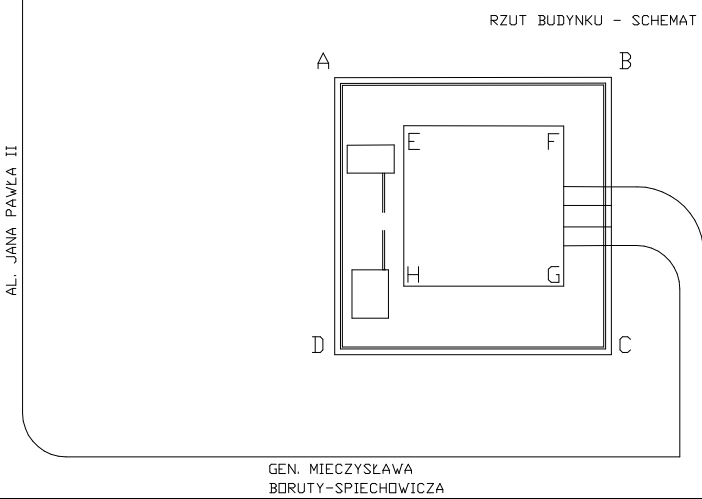

ZGODNIE ZE STANEM ISTNIEJĄCYM NA PODSTAWIE INWENTARYZACJI ARCH.-BUDOWLANEJ VIII 2016		AUTOR: MACIEJ MICHAŁOWSKI HO ATELIER ul. Wesoła 15, 31-050 Kraków tel. 71 634 11 11, 71 634 11 12 e-mail: maciej@ho.pl	
OBIEKT	BUDYNEK MIESZKALNY WIELORODZINNY OS. NA SKARPIE 60 KRAKÓW	INWESTOR Zarząd Budynków Komunalnych w Krakowie Os. Skarpa Jasna 14 31-808 Kraków	
TYP	PROJEKT REMONTU ELEWACJI Z UWZGLĘDNIENIEM KOLORYSTYKI ELEWACJI I PROFILI ŚLUSARKI	TYTUŁ RYS. ELEWACJA C-B STAN ISTNIEJĄCY	
AUTOREW OPRACOWAŁ:	mgr inż. arch. MAREK MAWISZCZYK NIPRAWA: upr. 2112000	PODPIS	
LICENCJONOWANY PROGRAM CAD DLA HO ATELIER NIPRAWO-CAD-BOY-10W		BIOŁA 1:100 DATA: 08.09.2016 NR RYSUNKU: 2	