




ELEWACJA WEWNĘTRZNA E-F
STAN ISTNIEJĄCY SKALA 1:100

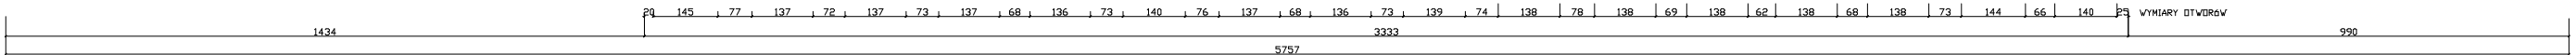

ELEWACJA WEWNĘTRZNA E-F WYMIARY / OPIS

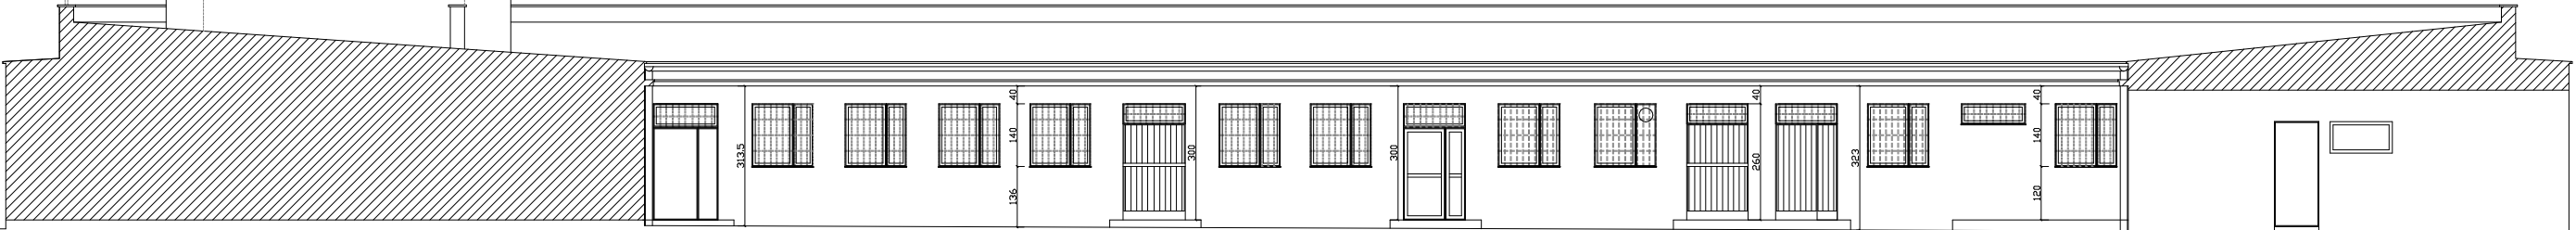

ELEWACJA WEWNĘTRZNA E-F
DOKUMENTACJA FOTOGRAFICZNA

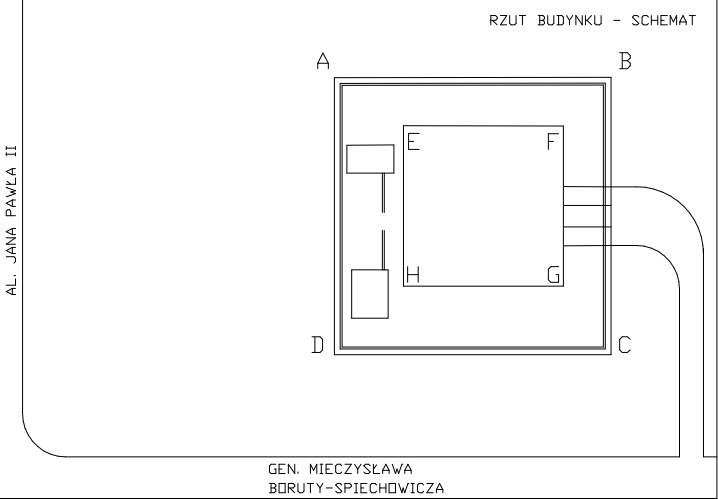

ZGODNIE ZE STANEM ISTNIEJĄCYM NA PODSTAWIE INWENTARYZACJI ARCH.-BUDOWLANEJ V III 2016		AUTORSKA PRACOWNIA PROJEKTOWA HG ATELIER ul. Wesoła 14, 31-008 Kraków tel. 71 634 11 11, 71 634 11 12 www.hgstudio.pl	
OBIEKT	BUDYNEK MIESZKALNY WIELORODZINNY OS. NA SKARPIE 80 KRAKÓW	INWESTOR Zarząd Budynków Komunalnych w Krakowie Os. Skarpa Jasna 14 31-008 Kraków	
TYP	PROJEKT REMONTU ELEWACJI Z UWZGLĘDNIENIEM KOLORYSTYKI ELEWACJI I PROFILI ŚLUBARSKICH	TYTUŁ RYS. ELEWACJA E-F STAN ISTNIEJĄCY	
AUTOREZ OPRACOWANIA:	mgr inż. arch. MAREK WAWRZCZYK NIPRAWO, upr. 3112000	PODPIS	
LICENCJONOWANY PROGRAM CAD DLA HG ATELIER NIPRAWO-CAD-BYTY-101W		BOKA 1:100 DATA 08/2018 NUMER RYSUNKU 8	