
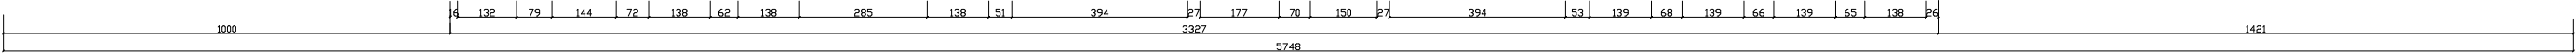
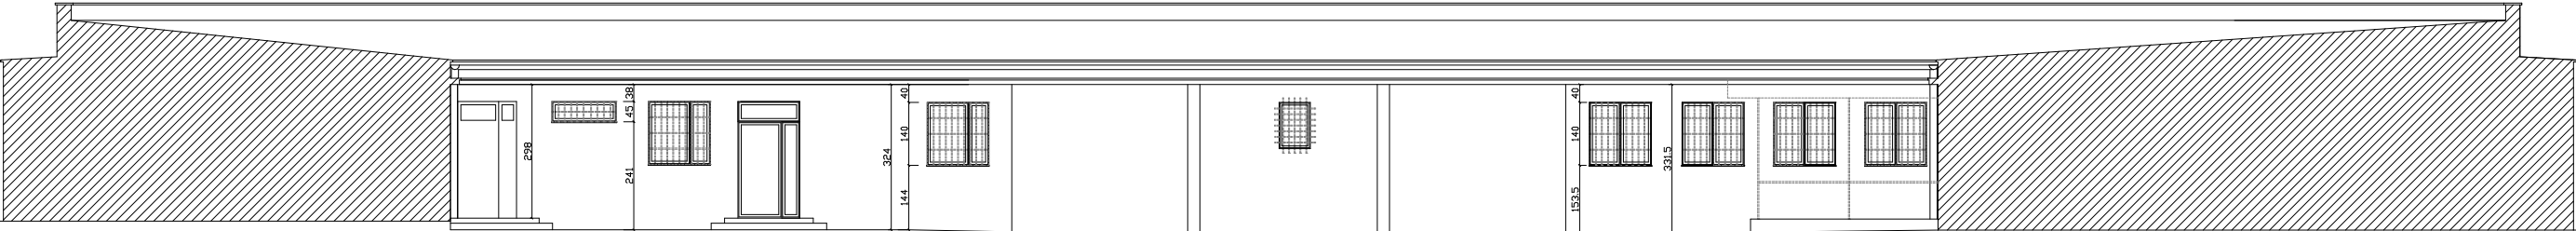


ELEWACJA WEWNĘTRZNA F-G
STAN ISTNIEJĄCY SKALA 1:100


ELEWACJA WEWNĘTRZNA F-G

ELEWACJA WEWNĘTRZNA F-G WYMIARY / OPIS

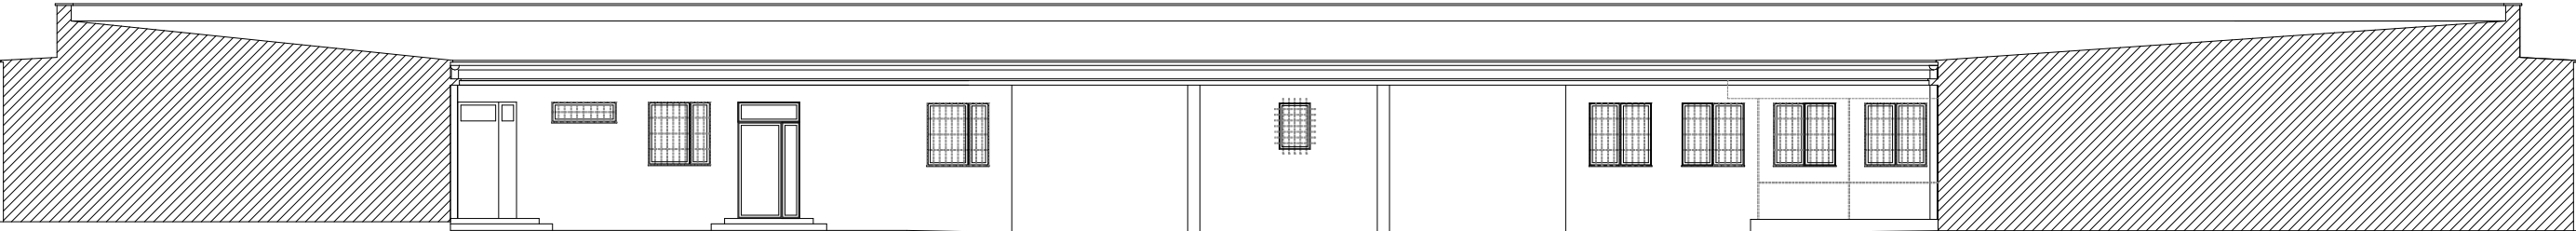

ELEWACJA WEWNĘTRZNA F-G
DOKUMENTACJA FOTOGRAFICZNA

RZUT BUDYNKU - SCHEMAT

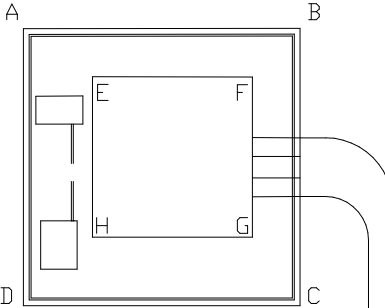

GEN. MIECZYSLAWA
BORUTY-SPIECHOWICZA

ZGODNIE ZE STANEM ISTNIEJĄCYM NA PODSTAWIE
INWENTARYZACJI ARCH.-BUDOWLANEJ V III 2016

AUTORSKI PROJEKT PRACOWNI HG ATELIER ul. Wesoła 14, 31-008 Kraków tel. 71 634 11 11, 71 634 11 12 www.hgstudio.pl		
OBIEKT	BUDYNEK MIESZKALNY WIELORODZINNY OS. NA SKARPIE 80 KRAKÓW	
INWESTOR	Zarząd Budynków Komunalnych w Krakowie Os. Żołąd Józefa 14 31-008 Kraków	
TYP	PROJEKT REMONTU ELEWACJI Z UWZGLĘDNIENIEM KOLORYSTYKI ELEWACJI I PROFILI ŚLUBARSKICH	
TYTUŁ RYS.	ELEWACJA F-G STAN ISTNIEJĄCY	
AUTOREZ OPRACOWANIA:	POPR	
mgr inż. arch. MAREK WAWCZCZYK NIP: 601-011-1011	LICENCJONOWANY PROGRAM CAD DLA HG ATELIER NIP: 601-011-1011	
SKALA	1:100	DATA
		SIERPIEŃ 2016
		NUMER RYSUNKU: 8