



ELEWACJA ZEWNĘTRZNA D-C STAN PROJEKTOWY

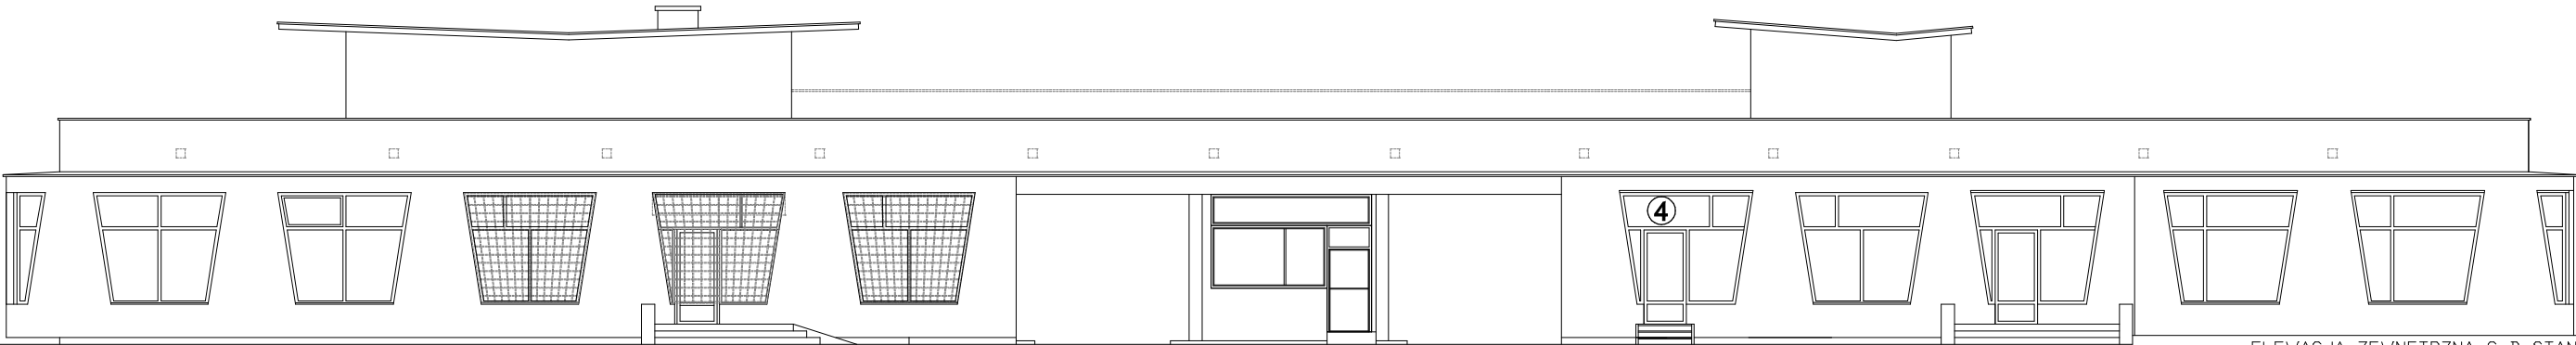

ELEWACJA ZEWNĘTRZNA C-B STAN PROJEKTOWY




ELEWACJA ZEWNĘTRZNA B-A STAN PROJEKTOWY

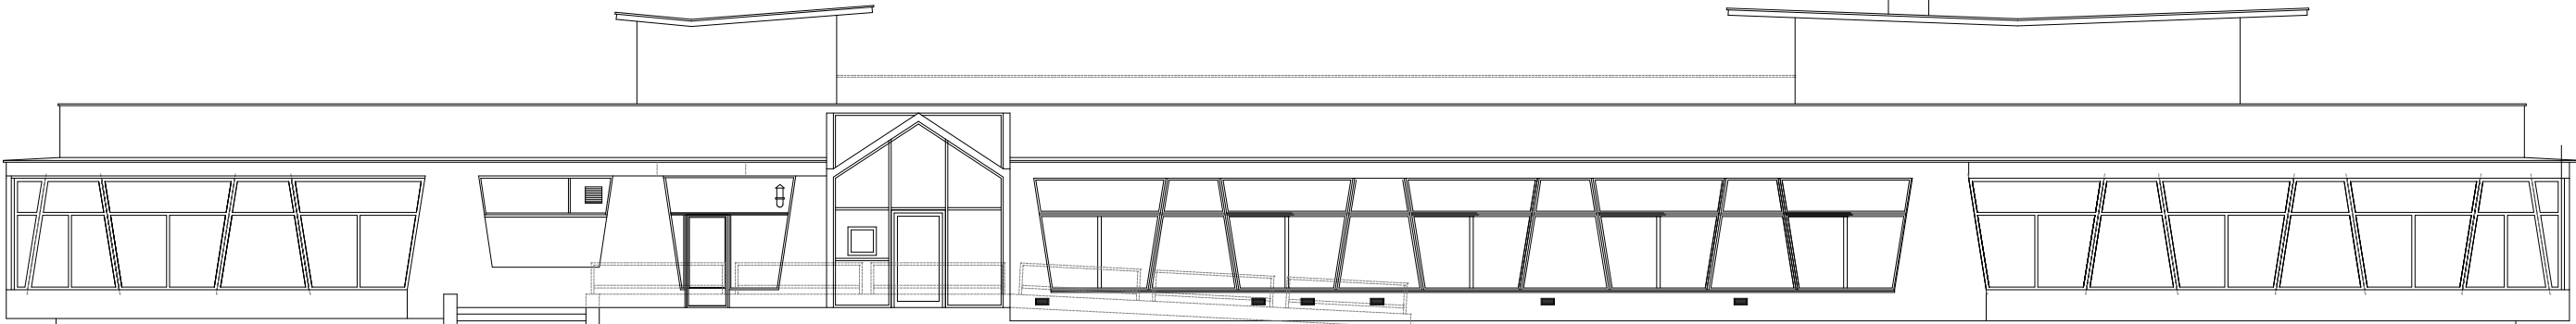

ELEWACJA ZEWNĘTRZNA A-D

ZAKRES ROBÓT PRZEWIDZIANY W RAMACH REMONTU ELEWACJI:

1. SKUCIE ISTNIEJĄCYCH TYNKÓW W CAŁOŚCI
2. WYKONANIE NOWYCH TYNKÓW SZLACHETNYCH MINERALNYCH
3. MAŁOWANIE ELEWACJI FARBĄ SILIKATOWĄ - KOLOR SZARY

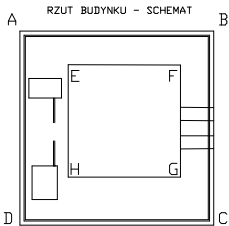

AL. WILKOŃSKA 15A 01-651 Warszawa tel. 22 626 11 11 www.ho-atelier.pl	
HO ATELIER	STAN PROJEKTOWY
BUDYNEK MIESZKALNY WIELORODZINNY OS. NA SKARPIE 60 KRAKÓW	
INWESTOR: Zarząd Budynków Komunalnych w Krakowie Os. Żołnierzy 14 31-828 Kraków	
TYP: PROJEKT REMONTU ELEWACJI Z UWZGLĘDNIENIEM KOLORYSTYKI ELEWACJI I PROFILU ŚLUBARSTWA	
TYTUŁ RYS.: ELEWACJE ZEWNĘTRZNE STAN PROJEKTOWY	
AUTOREWIZJA: mgr inż. arch. MAŁGORZATA WAWRZYSZAK NIPROJEKT sp. z o.o. 5112000	
LICENCJONOWANY PROGRAM CAD DLA HO ATELIER NIPROJEKT-OSIG-BOY-101W	
SKALA: 1:100	DATA: 08/2018
NUMER RYSUNKU: 8	