



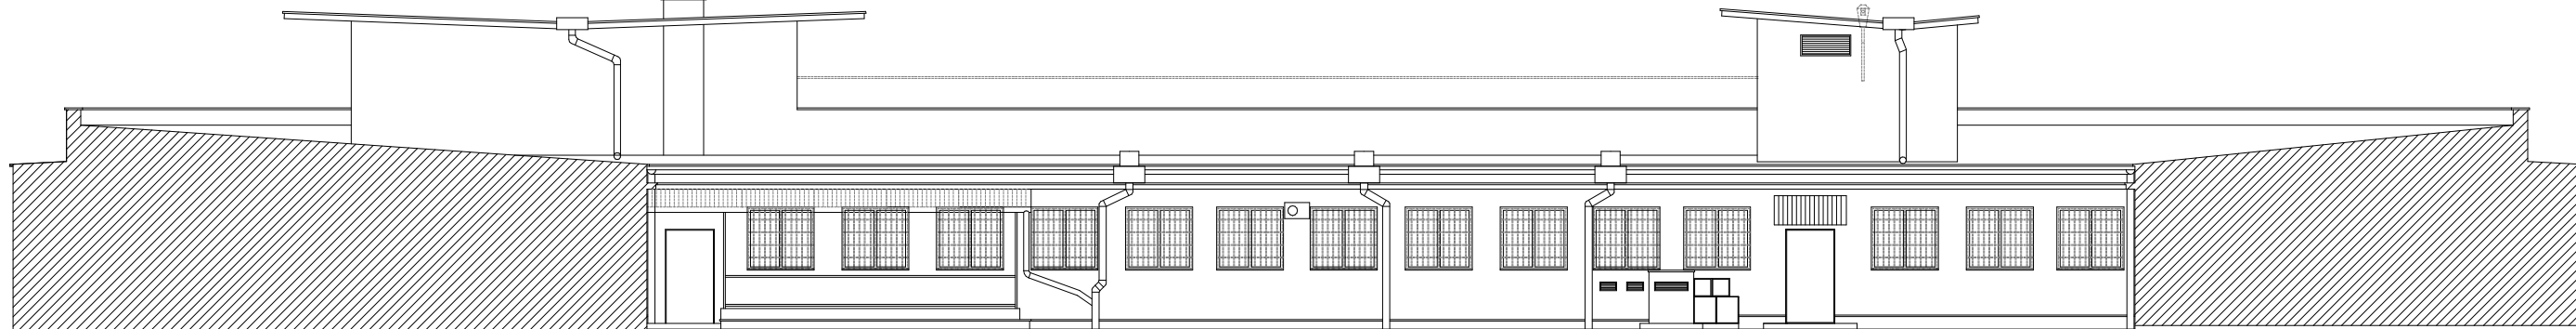


ELEWACJA WEWNĘTRZNA E-F PROJEKT

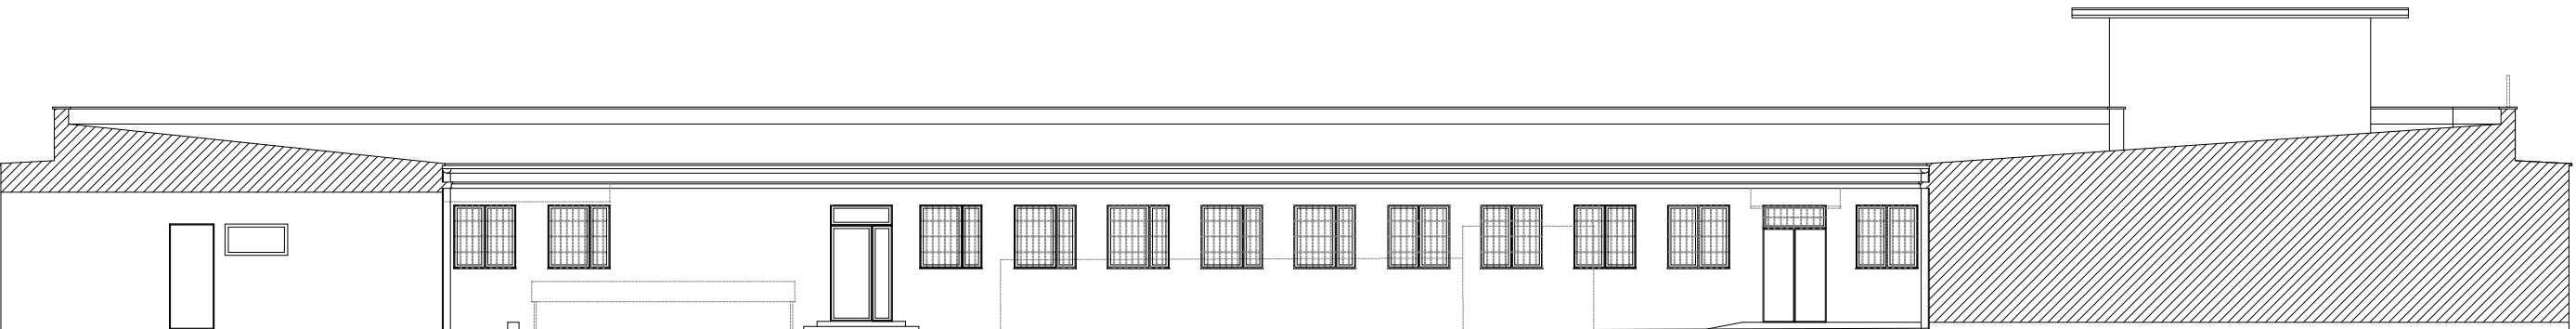


ELEWACJA WEWNĘTRZNA H-E PROJEKT



ELEWACJA WEWNĘTRZNA G-H PROJEKT

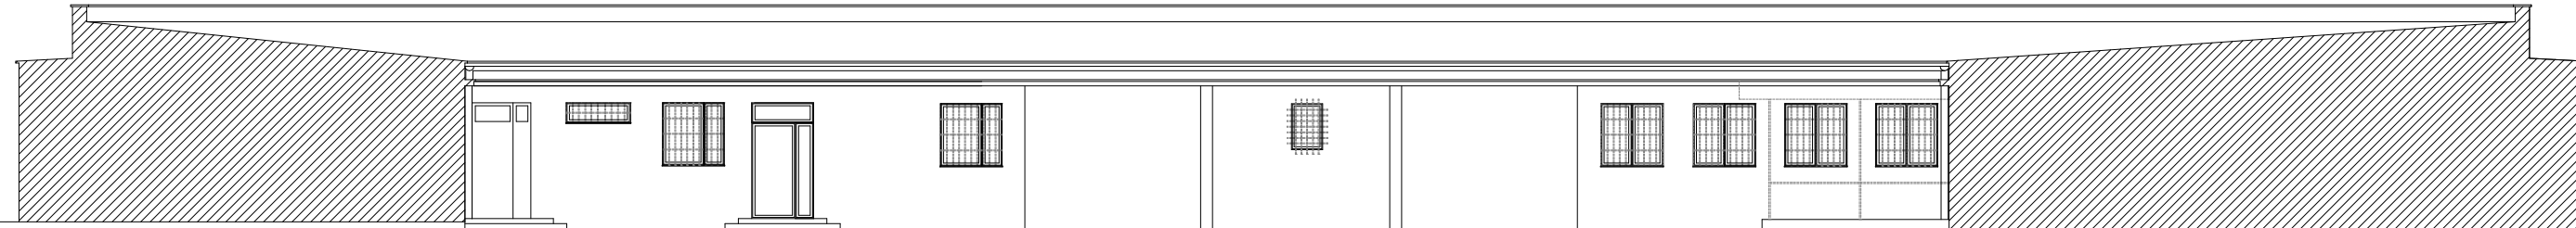

ELEWACJA WEWNĘTRZNA F-G PROJEKT

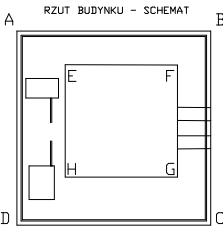

ALCANTARA PROJEKTOWA	
HQ ATELIER	
ul. Wesoła 14, 31-055 Kraków	
BUDYNEK MIESZKALNY WIELORODZINNY	
OS. NA SKARPIE 60 KRAKÓW	
INWESTOR Zarząd Budynków Komunalnych w Krakowie	
Os. Żołty Jeleń 14	
31-828 Kraków	
TYP TITUL PROJEKT REMONTU ELEWACJI Z UWZGLĘDNIENIEM	
KOLORYSTYKI ELEWACJI I PROFILU ŚLUBARSTWA	
TYTUŁ RYS. ELEWACJE WEWNĘTRZNE STAN PROJEKTOWY	
AUTOREZ OPRACOWANIA: mgr inż. arch. POPIB	
MAREK WAWRZCZYK NIPROJEKT sp. z o.o. upr. 5112000	
LICENCJONOWANY PROGRAM CAD DLA HQ ATELIER NIPROJEKT-CHOD-BOY-10W	
SKALA 1:100	DATA SEPTEMBER 2018
NUMER RYSUNKU 10	