



WITRYNA OKIENNA POWTARZALNA ① SKALA 1:20
SZEROKOŚĆ PROFILI OK 4cm

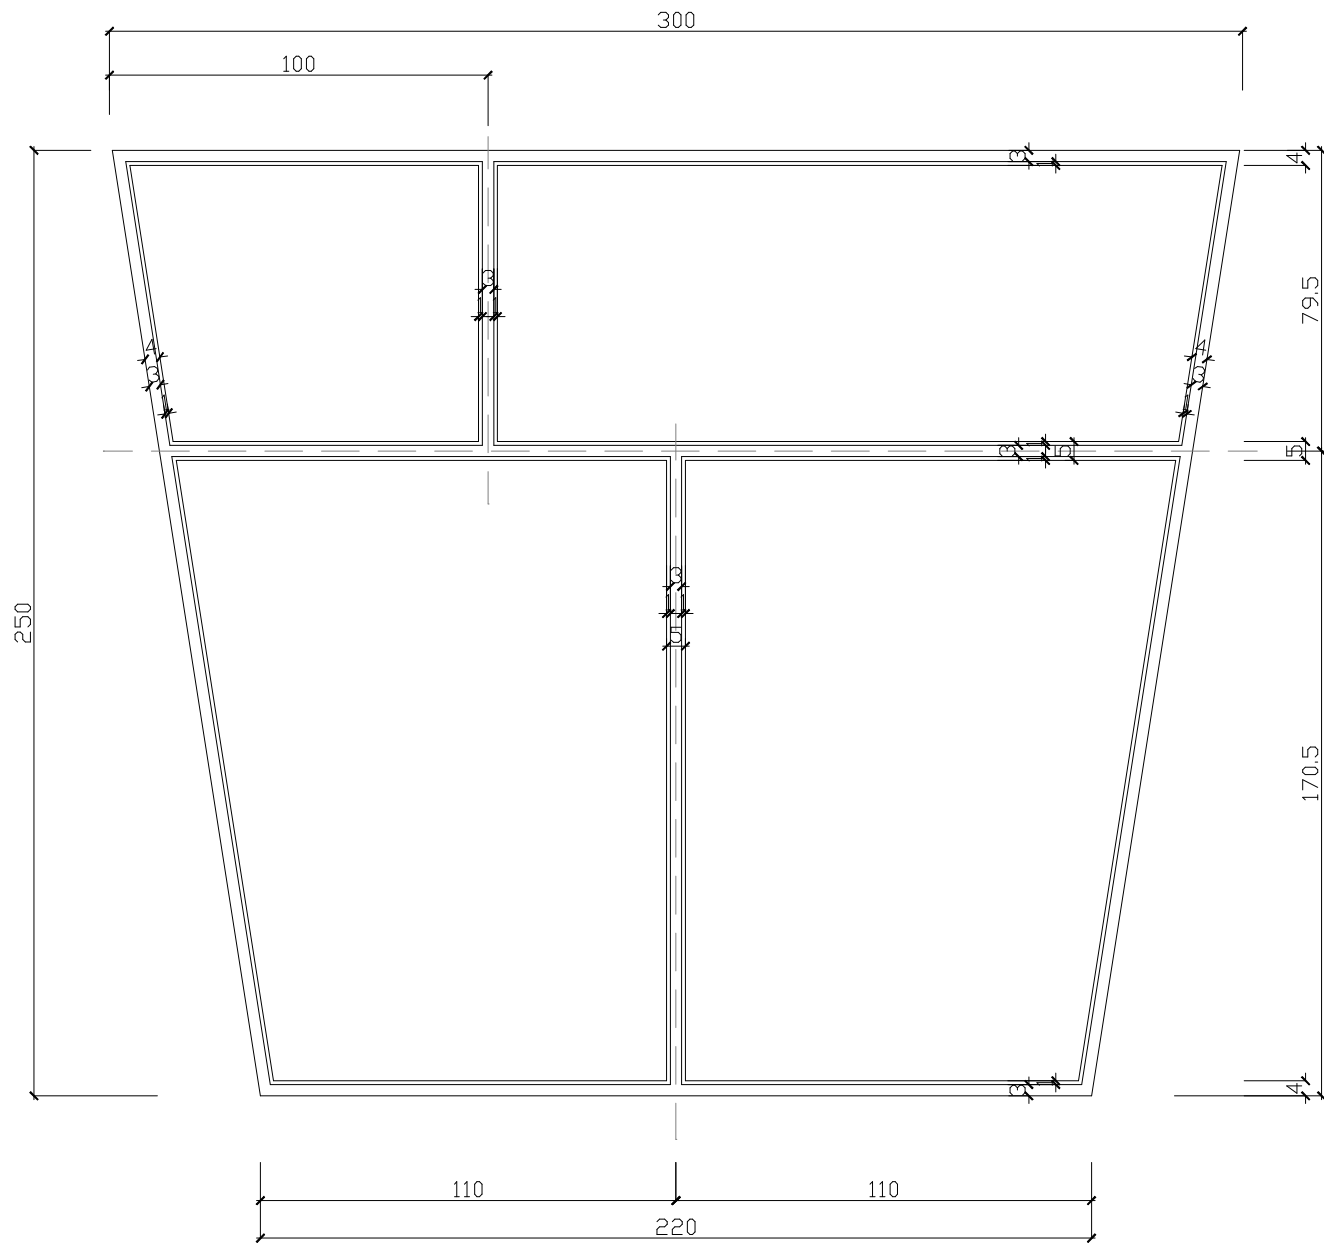

WITRYNA OKIENNA POWTARZALNA ② SKALA 1:20
SZEROKOŚĆ PROFILI OK 4cm

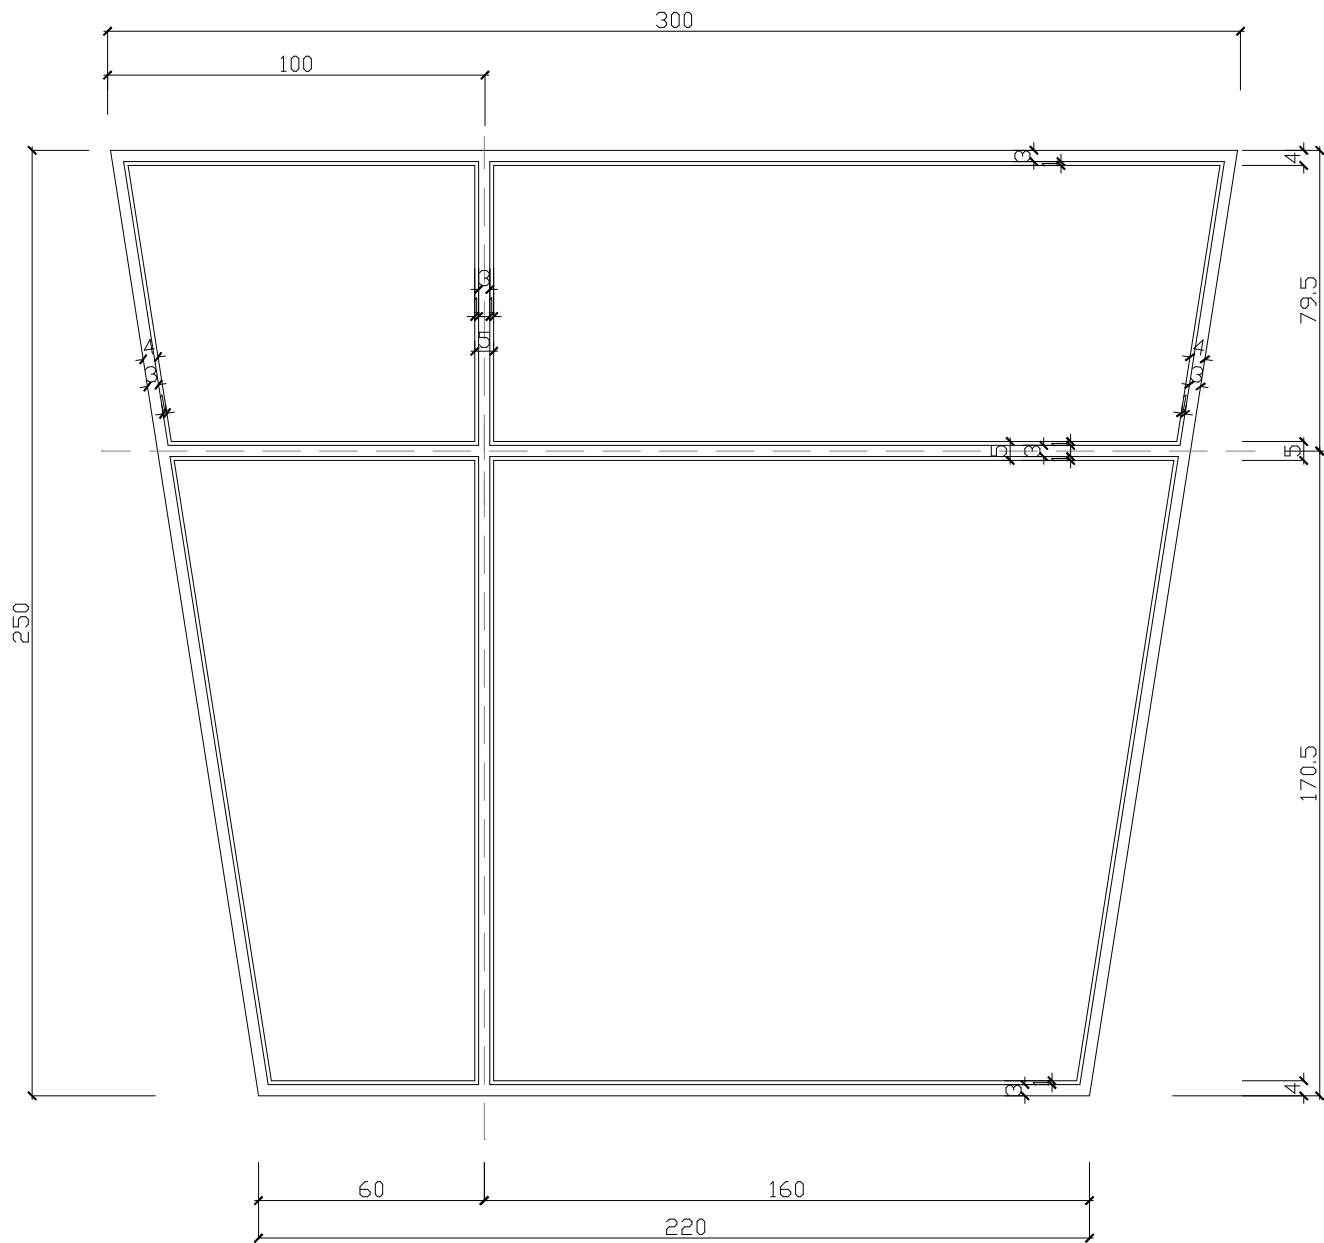

UWAGA:
NA RYSUNKU POKAZANO SZCZEGÓŁY POJEDYNCZYCH POWTARZALNYCH MODUŁÓW ŚLUSARKI
POMIARY ZOSTAŁY WYKONANE OD STRONY ZEWNĘTRZNEJ Z UWZGLĘDNIENIEM ELEMENTÓW WYKOŃCZENIOWYCH
PODCZAS INWENTARYZACJI STWIERDZONO RÓŻNICE POMIĘDZY MODUŁAMI WYSTĘPUJĄCYMI W RÓŻNYCH MIEJSCACH
PRZED ZAMÓWIENIEM ŚLUSARKI NALEŻY SPRAWDZIĆ I POTWIERDZIĆ WYMIARY OTWORÓW Z UWZGLĘDNIENIEM
LIKWIDACJI ISTNIEJĄCYCH ELEMENTÓW WYKOŃCZENIOWYCH TAKICH JAK TYNKI, PŁYTKI, PARAPETY, ETC

	AUTORKA PRACOWNIA PROJEKTOWA HG ATELIER		
	UL. WIEDZIEJSKA 108 TEL. 0123 857 - 74 - 89		30-174 KRAKÓW http://www.hgatelier.com.pl
OBIEKT	BUDYNEK MIESZKALNY WIELORODZINNY OS. KOLOROWE 10 KRAKÓW		
INWESTOR	Zarząd Budynków Komunalnych w Krakowie Os. Złota Jesienią 14 31-828 Kraków		
TEMAT	PROJEKT REMONTU ELEWACJI Z UWZGLĘDNIENIEM KOLORYSTYKI ELEWACJI I PROFILI ŚLUSARKI		
TYTUŁ RYS.	WITRYNY POWTARZALNE - DETAL PROFILI INWENTARYZACJA - STAN ISTNIEJĄCY		
AUTORZY OPRACOWANIA: mgr inż. arch. MAREK WAWSZCZYK NR ewid. upr. 311/2000 mgr inż. arch. SZYMON GIBOWSKI		PODPIS	
LICENCJONOWANY PROGRAM CAD DLA HG ATELIER NR ARSO-C88G-2KY1-1CWW			
SKALA	1:20	DATA	SIERPIEŃ 2016
			NUMER RYSUNKU: 11