



WITRYNA NAROŻNA POWTARZALNA ③
SZEROKOŚĆ PROFILI OK 4cm
SKALA 1:20

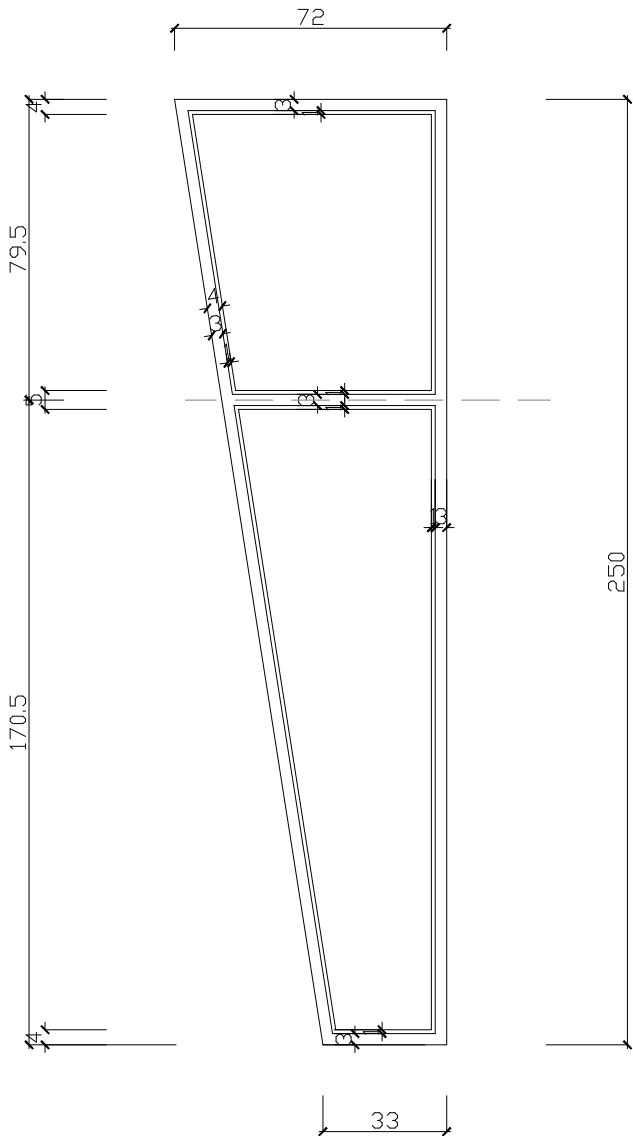

WITRYNA WEJŚCIOWA POWTARZALNA ④
SZEROKOŚĆ PROFILI OK 4cm
SKALA 1:20

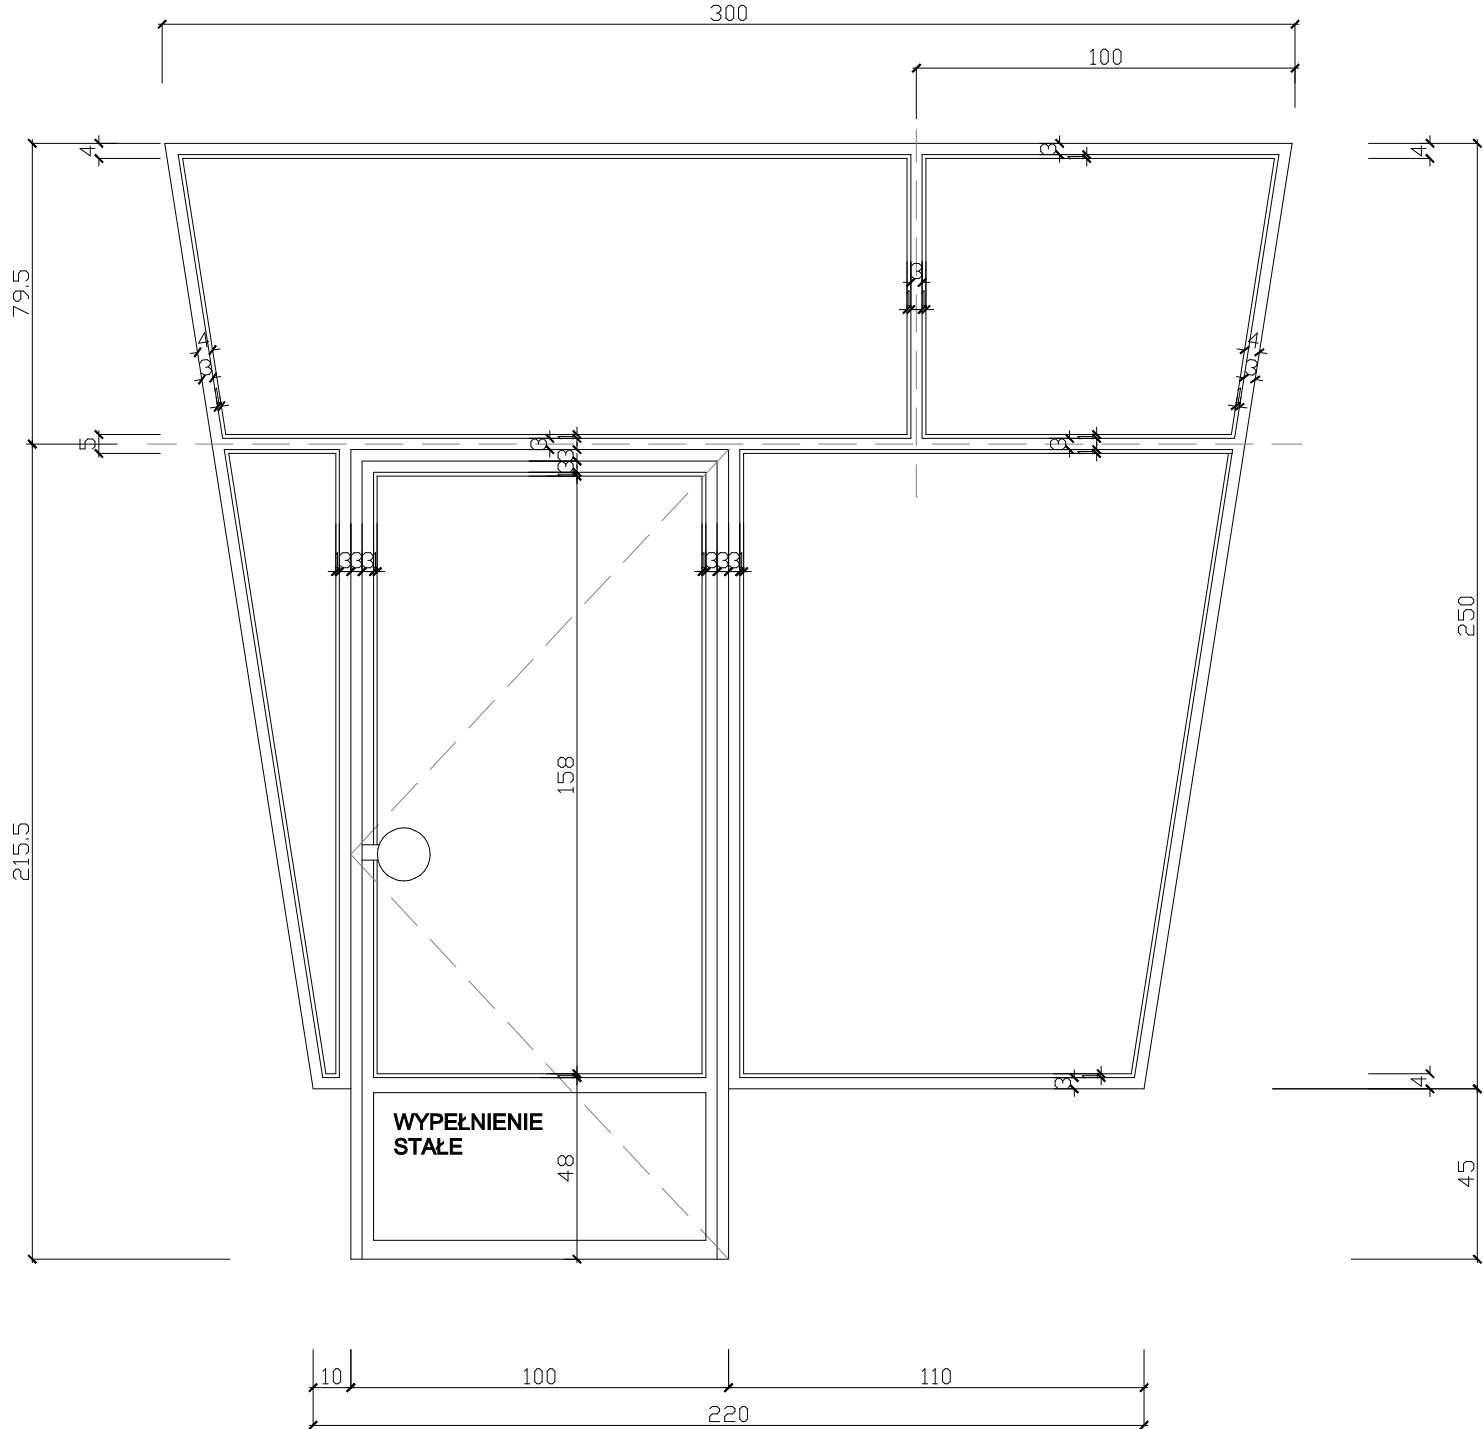

UWAGA:
NA RYSUNKU POKAZANO SZCZEGÓŁY POJEDYNCZYCH POWTARZALNYCH MODUŁÓW ŚLUSARKI
POMIARY ZOSTAŁY WYKONANE OD STRONY ZEWNĘTRZNEJ Z UWZGLĘDNIENIEM ELEMENTÓW WYKOŃCZENIOWYCH
PODCZAS INWENTARYZACJI STWIERDZONO RÓŻNICE POMIĘDZY MODUŁAMI WYSTĘPUJĄCYMI W RÓŻNYCH MIEJSCACH
PRZED ZAMÓWIENIEM ŚLUSARKI NALEŻY SPRAWDZIĆ I POTWIERDZIĆ WYMIARY OTWORÓW Z UWZGLĘDNIENIEM
LIKWIDACJI ISTNIEJĄCYCH ELEMENTÓW WYKOŃCZENIOWYCH TAKICH JAK TYNKI, PŁYTKI, PARAPETY, ETC

AUTORKA PRACOWNIA PROJEKTOWA HG ATELIER UL. WIEDZIECKA 108 TEL. (012) 657 - 74 - 89 http://www.hgatelier.com.pl	
OBIEKT	BUDYNEK MIESZKALNY WIELORODZINNY OS. KOLOROWE 10 KRAKÓW
INWESTOR	Zarząd Budynków Komunalnych w Krakowie Os. Złota Jesień 14 31-828 Kraków
TEMAT	PROJEKT REMONTU ELEWACJI Z UWZGLĘDNIENIEM KOLORYSTYKI ELEWACJI I PROFILI ŚLUSARKI
TYTUŁ RYS.	WITRYNY POWTARZALNE - DETAL PROFILI INWENTARYZACJA - STAN ISTNIEJĄCY
AUTORZY OPRACOWANIA: mgr inż. arch. MAREK WAWSZCZYK NRzwd. upr. 311/2000 mgr inż. arch. SZYMON GIBOWSKI	PODPIS
LICENCJONOWANY PROGRAM CAD DLA HG ATELIER NRARSO-CS8G-2KY1-1CWW	
SKALA 1:20	DATA SIERPIEŃ 2016
NUMER RYSUNKU: 12	