


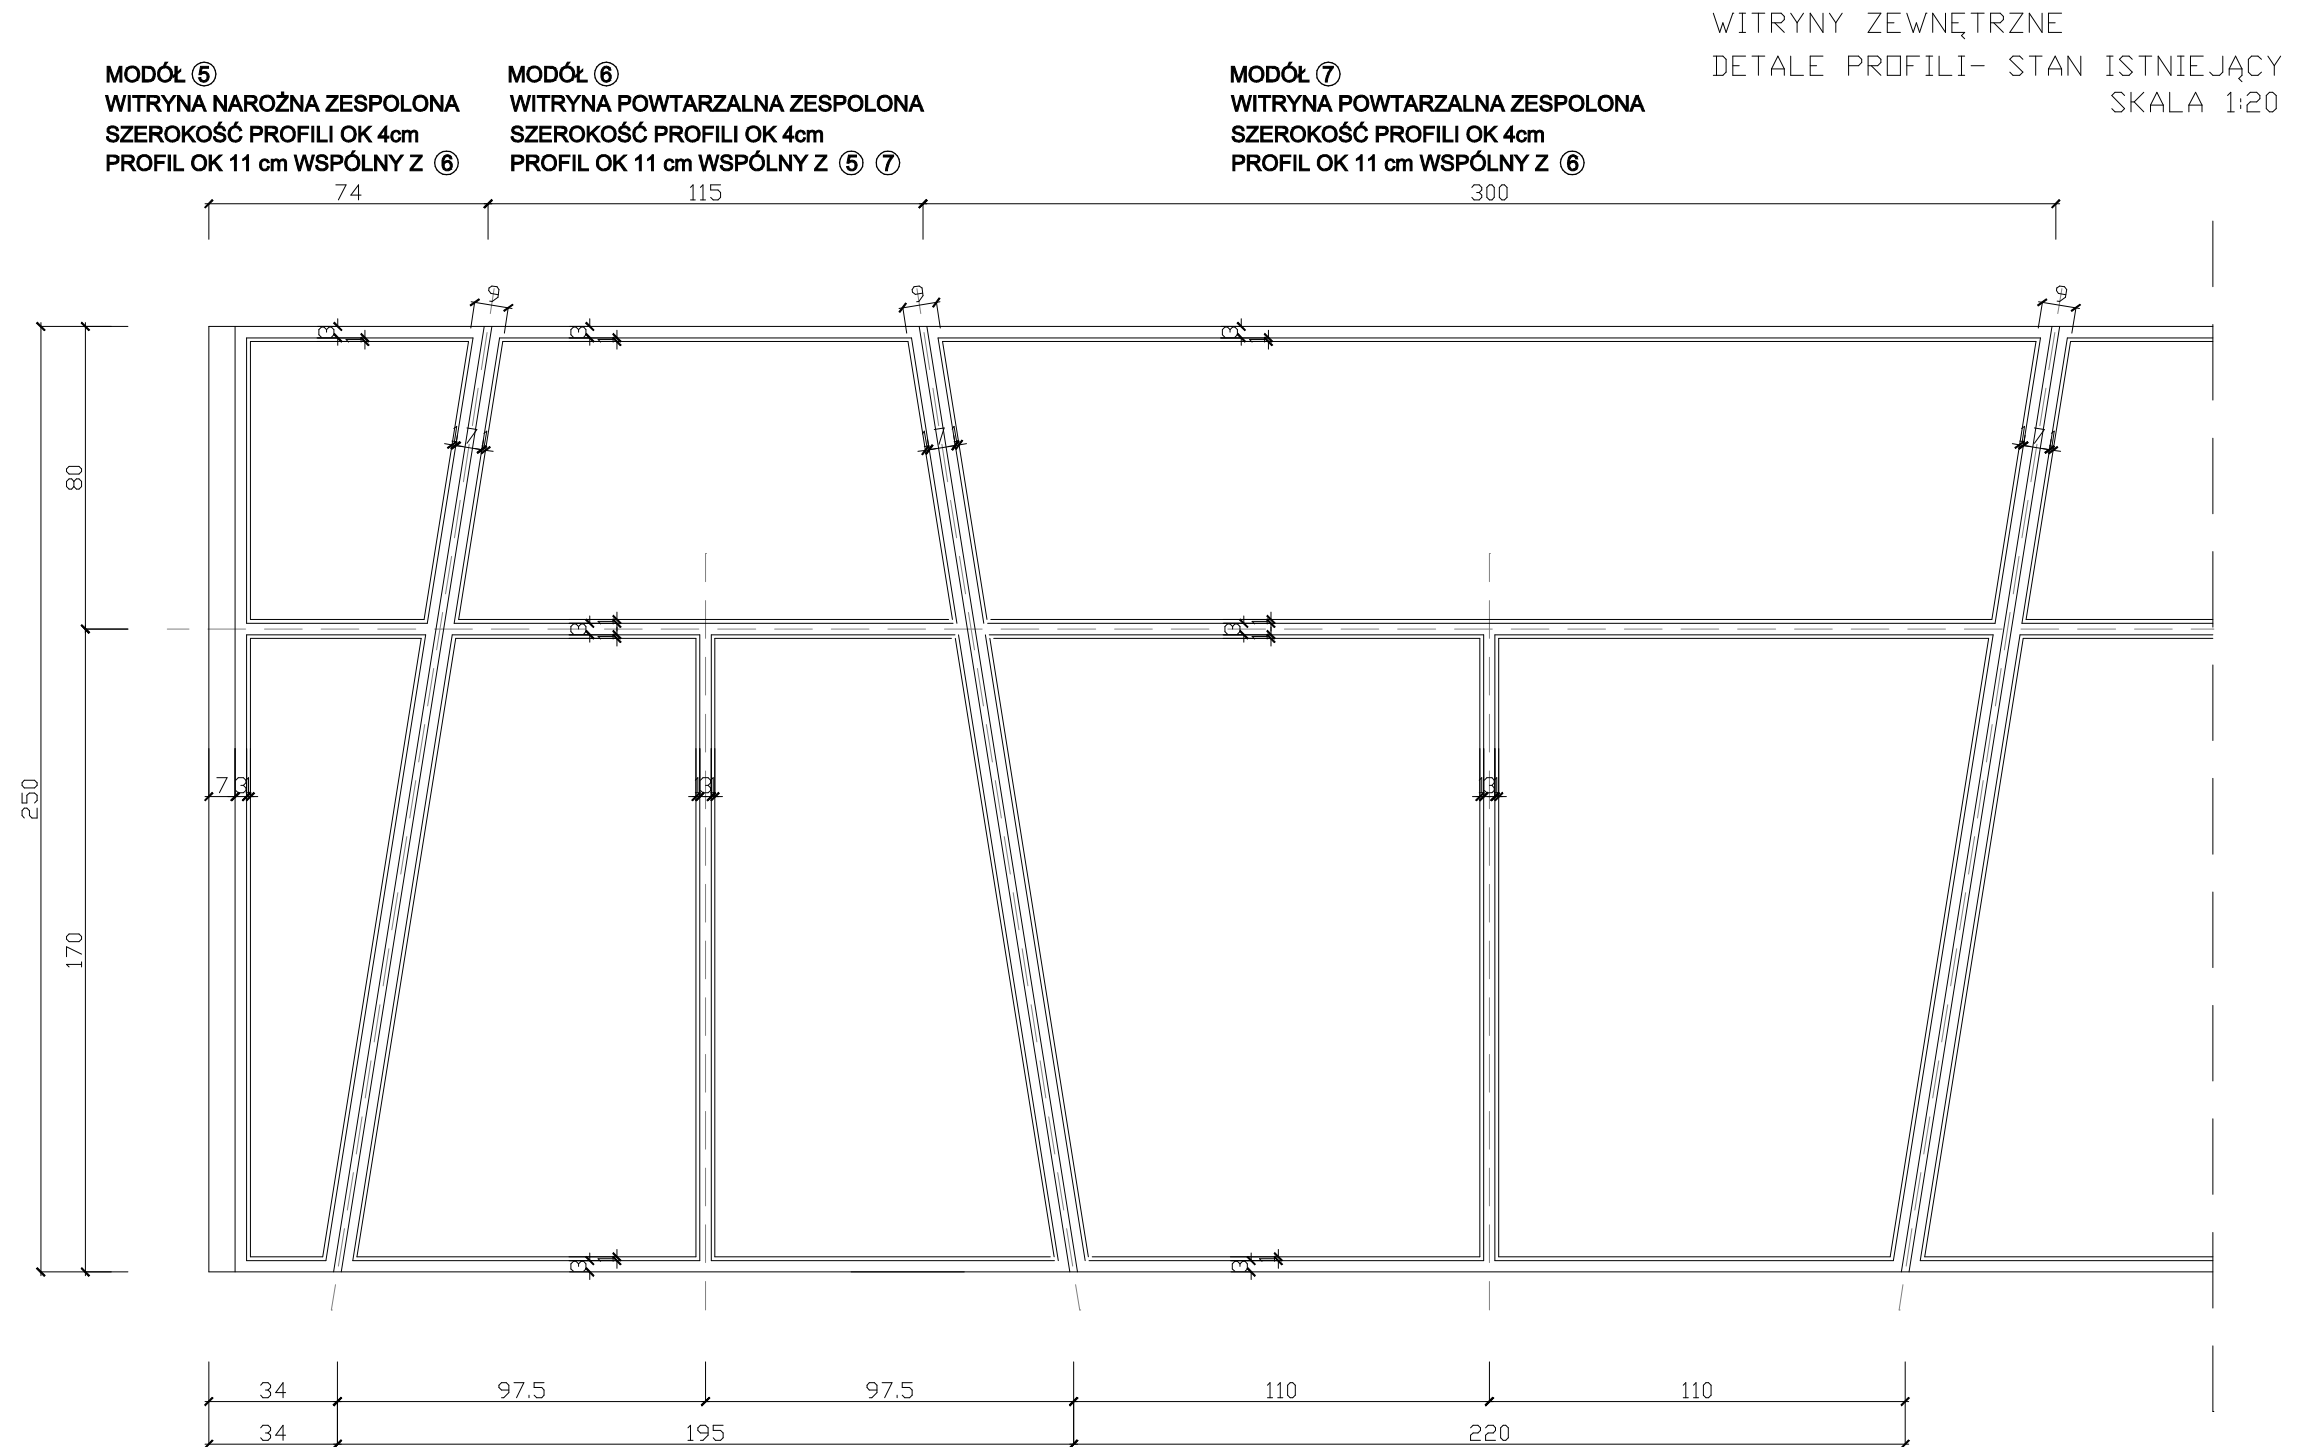

UWAGA:
NA RYSUNKU POKAZANO SZCZEGÓŁY POJEDYNCZYCH POWTARZALNYCHGO MODUŁÓW ŚLUSARKI
POMIARY ZOSTAŁY WYKONANE OD STRONY ZEWNĘTRZNEJ Z UWZGLĘDNIENIEM ELEMENTÓW WYKOŃCZENIOWYCH
PODCZAS INWENTARYZACJI STWIERDZONO RÓŻNICE POMIĘDZY MODUŁAMI WYSTĘPUJĄCYMI W RÓŻNYCH MIEJSCACH
PRZED ZAMÓWIENIEM ŚLUSARKI NALEŻY SPRAWDZIĆ I POTWIERDZIĆ WYMIARY OTWORÓW Z UWZGLĘDNIENIEM
LIKWIDACJI ISTNIEJĄCYCH ELEMENTÓW WYKOŃCZENIOWYCH TAKICH JAK TYNKI, PŁYTKI, PARAPETY, ETC

AUTORKA PRACOWNIA PROJEKTOWA HG ATELIER			
UL. WIEDZIECKA 108 30-174 KRAKÓW TEL. 012 657 - 74 - 89 http://www.hgatelier.com.pl			
OBIEKT	BUDYNEK MIESZKALNY WIELORODZINNY OS. KOLOROWE 10 KRAKÓW		
INWESTOR	Zarząd Budynków Komunalnych w Krakowie Os. Złota Jesieli 14 31-828 Kraków		
TEMAT	PROJEKT REMONTU ELEWACJI Z UWZGLĘDNIENIEM KOLORYSTYKI ELEWACJI I PROFILI ŚLUSARKI		
TYTUŁ RYS.	WITRYNY POWTARZALNE - DETAL PROFILI INWENTARYZACJA - STAN ISTNIEJĄCY		
AUTORZY OPRACOWANIA: mgr inż. arch. MAREK WAWSZCZYK NRzawld. upr. 311/2000 mgr inż. arch. SZYMON GIBOWSKI			PODPIS
LICENCJONOWANY PROGRAM CAD DLA HG ATELIER NRARSO-CS8G-2KY1-1CWV			
SKALA	1:20	DATA	SIERPIEŃ 2016
		NUMER RYSUNKU: 13	