


WITRYNY ZEWNĘTRZNE
DETALE PROFILI- STAN ISTNIEJĄCY
SKALA 1:20

MODUŁ ⑨
WITRYNA WEJŚCIOWA ZESPOŁONA
SZEROKOŚĆ PROFILI OK 4cm

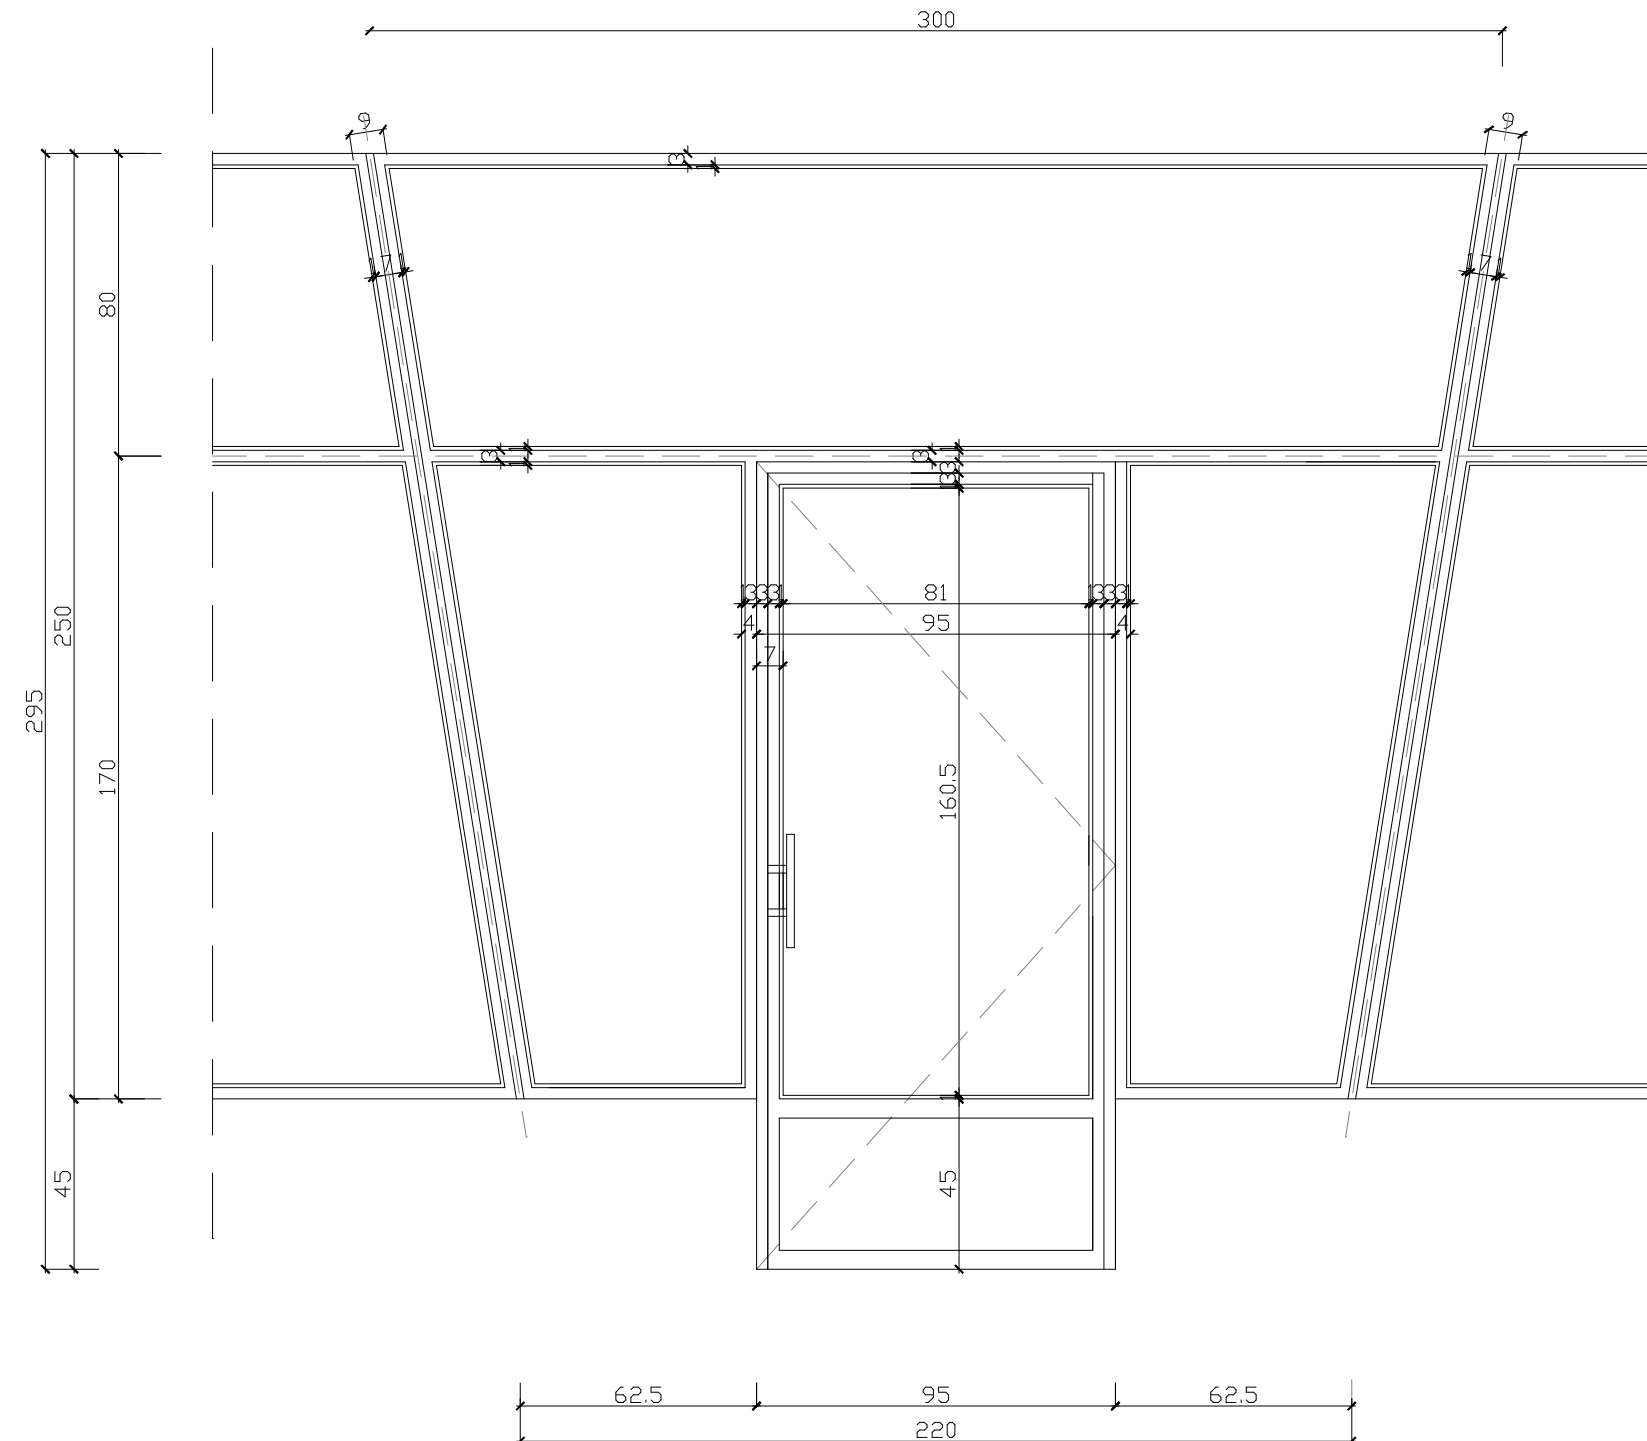

UWAGA:
NA RYSUNKU POKAZANO SZCZEGÓŁY POJEDYNCZYCH POWTARZALNYCH MODUŁÓW ŚLUSARKI
POMIARY ZOSTAŁY WYKONANE OD STRONY ZEWNĘTRZNEJ Z UWZGLĘDNIENIEM ELEMENTÓW WYKOŃCZENIOWYCH
PODCAŁS INWENTARYZACJI STWIERDZONO RÓŻNICE POMICDZY MODUŁAMI WYSTĘPUJĄCYMI W RÓŻNYCH MIEJSCACH
PRZED ZAMÓWIENIEM ŚLUSARKI NAŁEŻY SPRAWDZIĆ I POTWIERDZIĆ WYMIARY OTWORÓW Z UWZGLĘDNIENIEM
LIKWIDACJI ISTNIEJĄCYCH ELEMENTÓW WYKOŃCZENIOWYCH TAKICH JAK TYNKI, PŁYTKI, PARAPETY, ETC

		ALTERNATYWA PRACOWNIA PROJEKTOWA HG ATELIER UL. WILKOŃSKA 108 TEL. (71) 232 897 - 74 - 69 30-174 KRAKÓW http://www.hgatelier.com.pl	
OBIEKT	BUDYNEK MIESZKALNY WIELORODZINNY OS. KOLOROWE 10 KRAKÓW		
INWESTOR	Zarząd Budynków Komunalnych w Krakowie Os. Złotej Jesieni 14 31-828 Kraków		
TEMAT	PROJEKT REMONTU ELEWACJI Z UWZGLĘDNIENIEM KOLORYSTYKI ELEWACJI I PROFILI ŚLUSARKI		
TYTUŁ RYS.	WITRYNY POWTAŹALNE - DETAL PROFILI INWENTARYZACJA - STAN ISTNIEJĄCY		
AUTORZY OPRAWIANIA:		PODPIS	
mgr inż. arch. MAREK WAWRZCZYK NR:ewd. upr. 31/2000 mgr inż. arch. SZYMON GIBOWSKI			
LICENCJONOWANY PROGRAM CAD DLA HG ATELIER NR:ARSO-CS6G-2KY1-1CWW			
SKALA	1:20	DATA	SIERPIEŃ 2016
		NUMER RYSUNKU:	15