

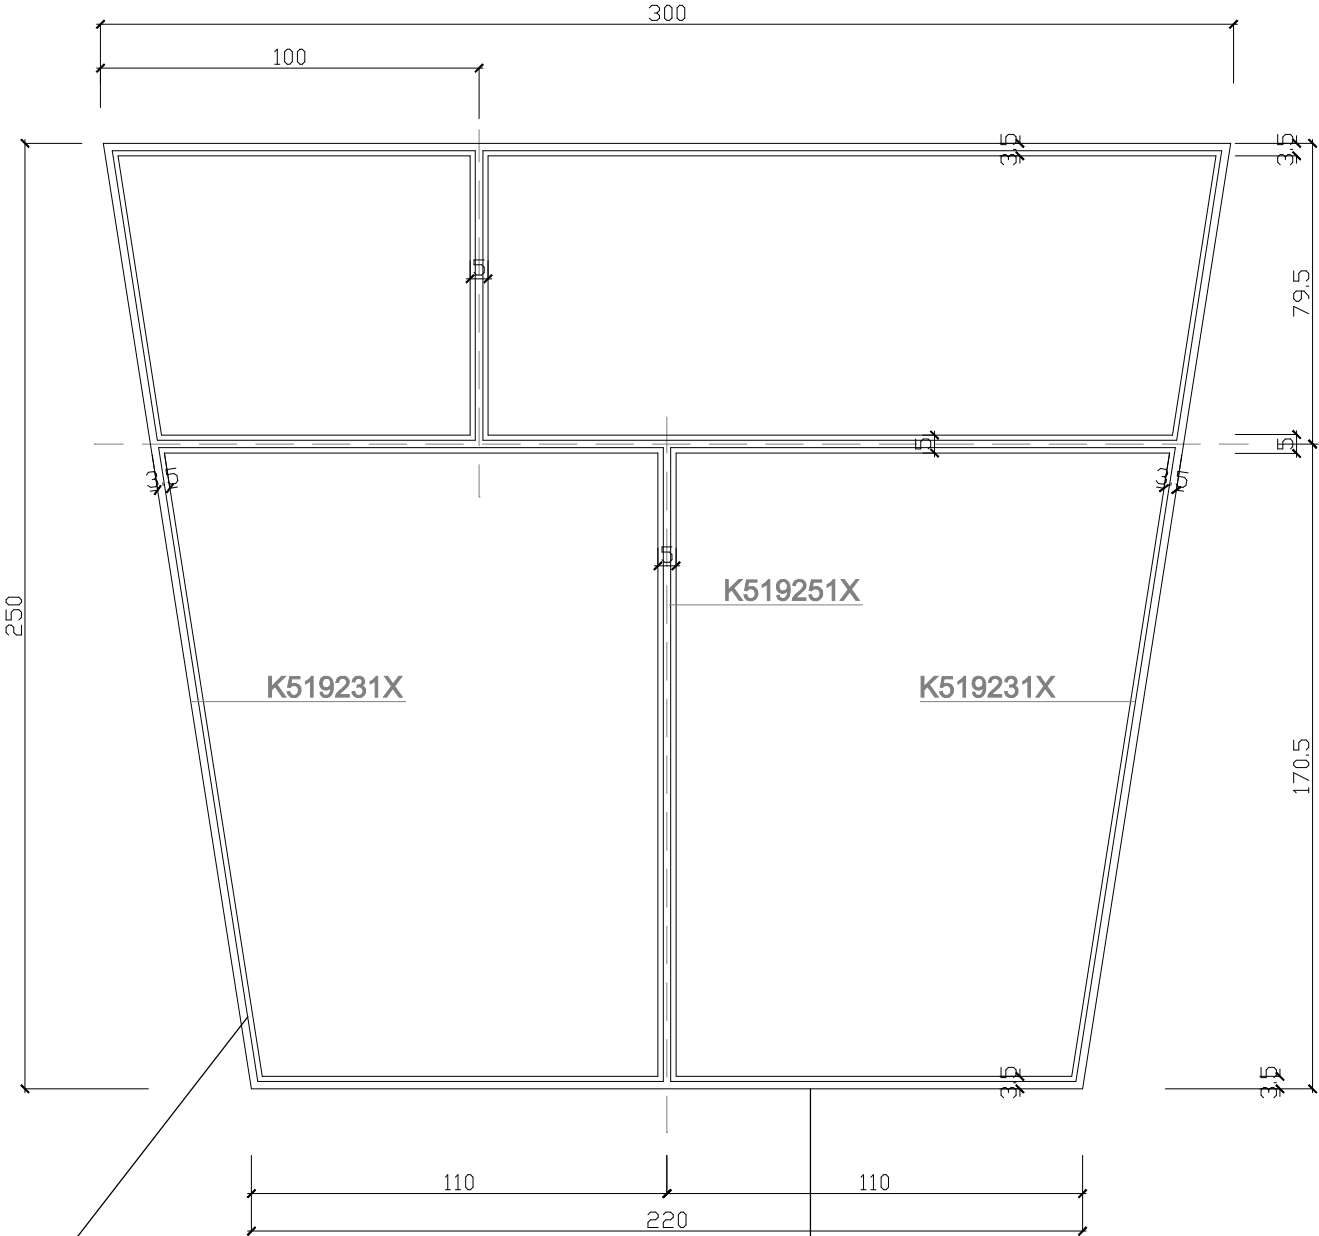



WITRYNA OKIENNA POWTARZALNA ① SKALA 1:20
PROJEKT WYKONAWCZY

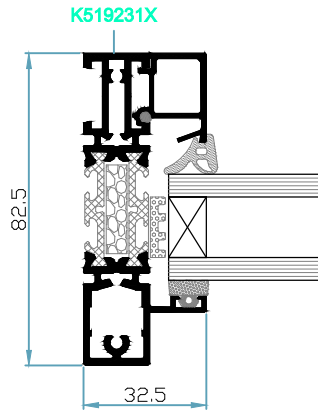


WITRYNA OKIENNA POWTARZALNA ② SKALA 1:20
PROJEKT WYKONAWCZY

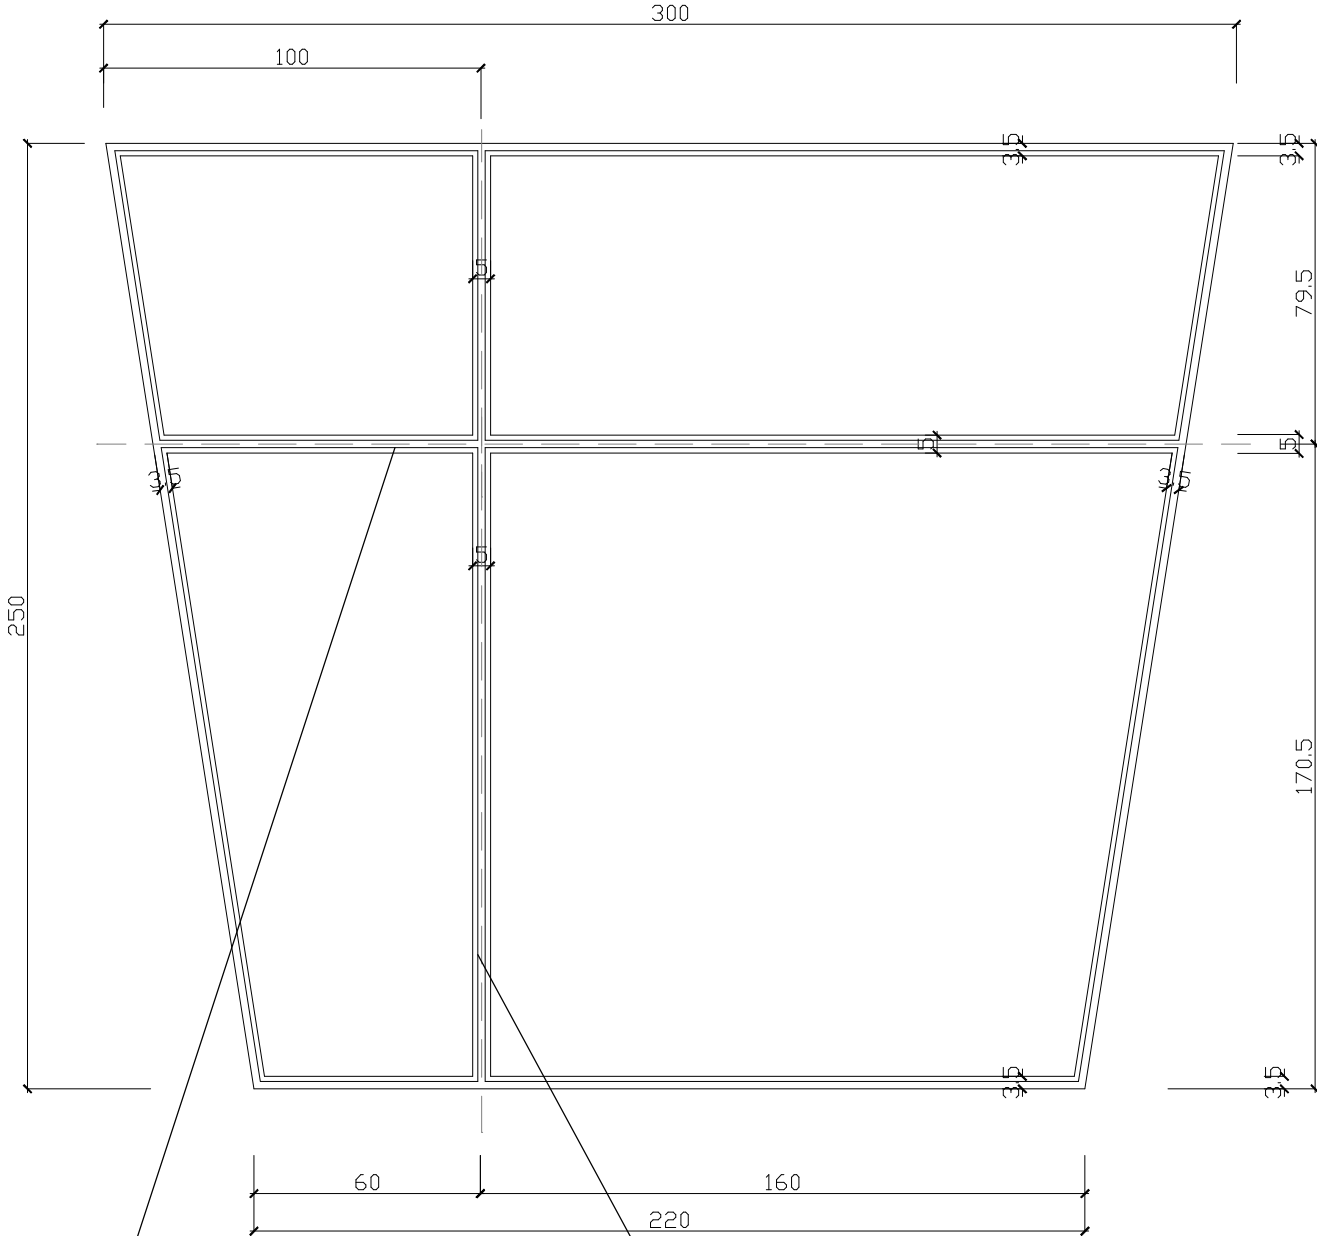


PROFILE ZEWNĘTRZNE BOCZNE
KOLOR CZARNY

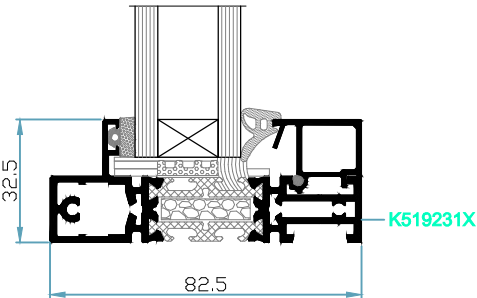

PROFILE ZEWNĘTRZNE POZIOME
KOLOR CZARNY

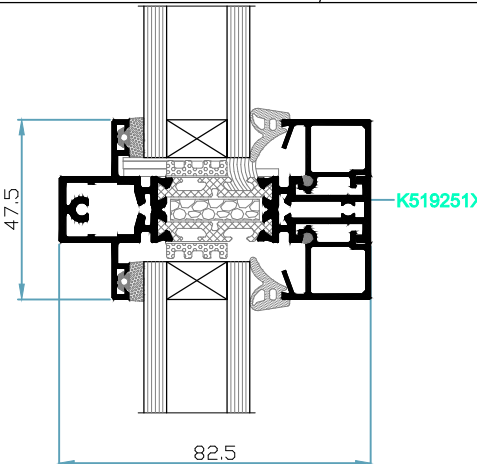

PROFILE WEWNĘTRZNE POZIOME
KOLOR CZARNY

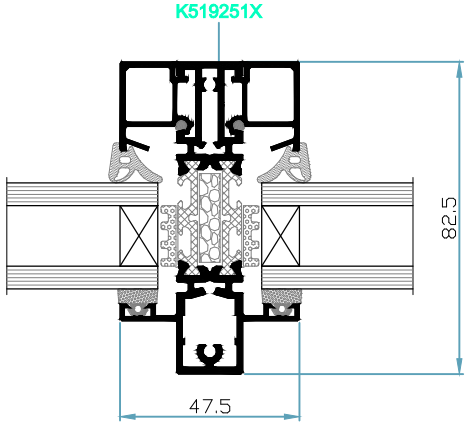

PROFILE WEWNĘTRZNE PIONOWE
KOLOR CZARNY

	AUTORKA PRACOWNIA PROJEKTOWA HG ATELIER		
	UL. WIEDZIECKA 108 30-174 KRAKÓW TEL. (012) 657-74-89 www.hgatelier.com.pl		
OBIEKT	BUDYNEK MIESZKALNY WIELORODZINNY OS. KOLOROWE 10 KRAKÓW		
INWESTOR	Zarząd Budynków Komunalnych w Krakowie Os. Złota Jesieni 14 31-828 Kraków		
TEMAT	PROJEKT REMONTU ELEWACJI Z UWZGLĘDNIENIEM KOLORYSTYKI ELEWACJI I PROFILI ŚLUSARKI		
TYTUŁ RYS.	WITRYNY POWTARZALNE - DETAL PROFILI PROJEKT WYKONAWCZY		
AUTORZY OPRACOWANIA: mgr inż. arch. MAREK WAWSZCZYK NrEwid. upr. 311/2000 mgr inż. arch. SZYMON GIBOWSKI		PODPIS	
LICENCJONOWANY PROGRAM CAD DLA HG ATELIER NrARSO-C88G-2KY1-1CWV			
SKALA	1:20	DATA	SIERPIEŃ 2016
		NUMER RYSUNKU: 17	