



WITRYNY ZEWNĘTRZNE
DETALE PROFILI- PROJEKT WYKONAWCZY
SKALA 1:20

WITRYNA NAROŻNA POWTARZALNA ③
PROJEKT WYKONAWCZY

SKALA 1:20


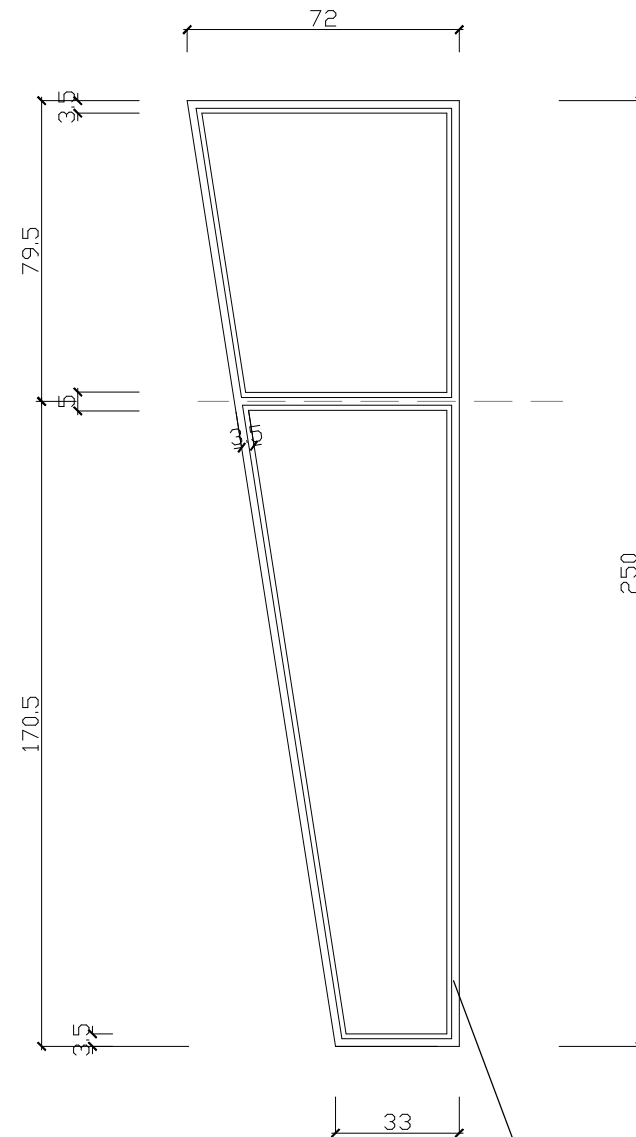


UWAGA:
NA RYSUNKU POKAZANO SZCZEGÓŁY POJEDYNCZYCH POWTARZALNYCH MODUŁÓW ŚLUSARKI
POMIARY ZOSTAŁY WYKONANE OD STRONY ZEWNĘTRZNEJ Z UWZGLĘDNIENIEM ELEMENTÓW WYKOŃCZENIOWYCH
PODZAS INWENTARYZACJI STWIERDZONO RÓŻNICE POMIĘDZY MODUŁAMI WYSTĘPUJĄCYMI W RÓŻNYCH MIEJSCACH
PRZED ZAMÓWIENIEM ŚLUSARKI NALEŻY SPRAWDZIĆ I POTWIERDZIĆ WYMIARY OTWORÓW Z UWZGLĘDNIENIEM
LIKwidACJI ISTNIEJĄCYCH ELEMENTÓW WYKOŃCZENIOWYCH TAKICH JAK TYNKI, PŁYTKI, PARAPETY, ETC

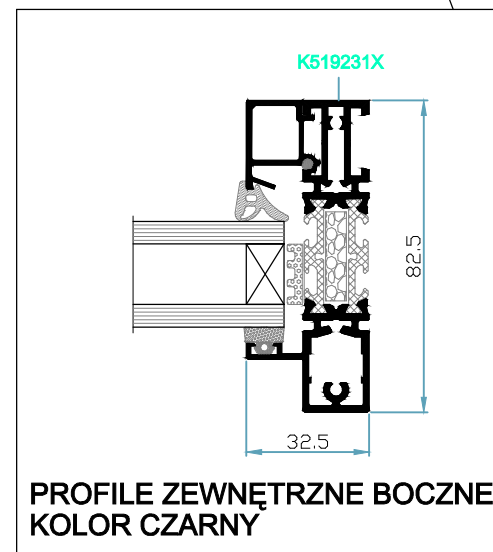

WITRYNA WEJŚCIOWA POWTARZALNA ④
PROJEKT WYKONAWCZY

SKALA 1:20

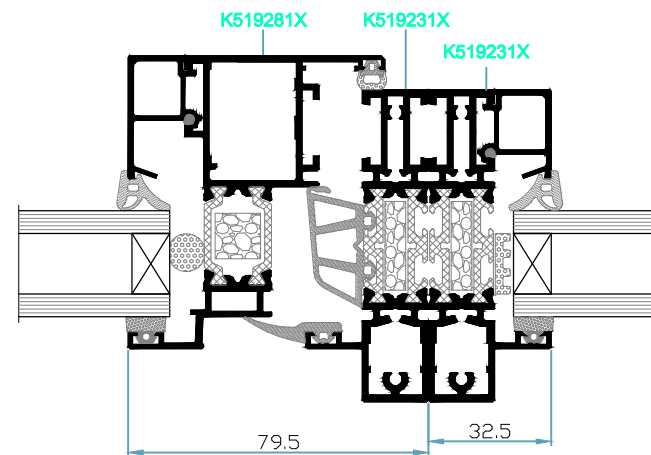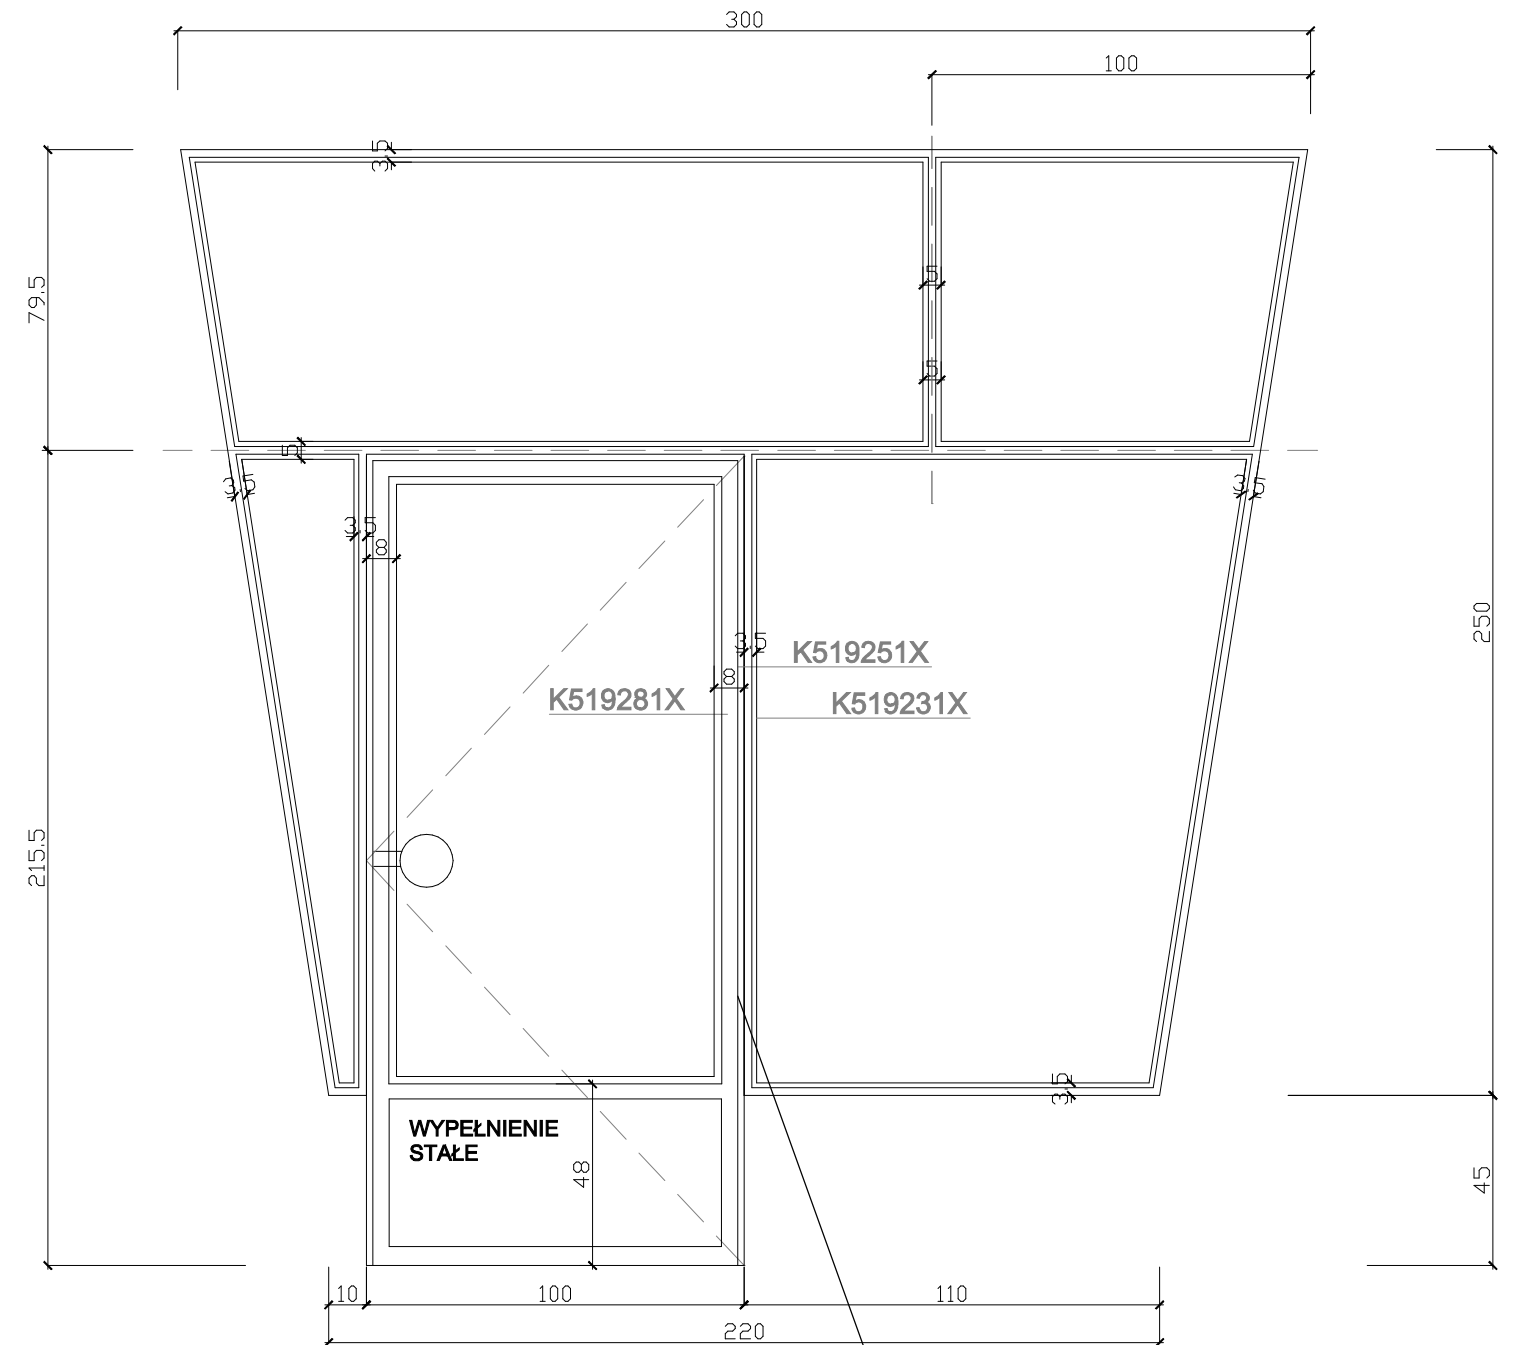

**PROFILE WEWNĘTRZNE BOCZNE / SKRZYDŁA OTWIERALNEGO
KOLOR CZARNY**

		AUTORKA PRACOWNIA PROJEKTOWA H.G. ATELIER	
		UL. WIEDEŃSKA 108 TEL. 0712 602 74 - 98 http://www.hgatelier.com.pl	
50-174 KRAKÓW		50-174 KRAKÓW	
OBIEKT		BUDYNEK MIESZKALNY WIEŁORODZINNY OS. KOLOROWE 10 KRAKÓW	
INWESTOR		Zarząd Budynków Komunalnych w Krakowie Os. Złotej Jesieni 14 31-828 Kraków	
TEMAT		PROJEKT REMONTU ELEWACJI Z UWZGLĘDNIENIEM KOLORYSTYKI ELEWACJI I PROFILI ŚLUSARKI	
TYTUŁ RYS.		WTRYNY POWTAŻALNE - DETAL PROFILI PROJEKT WYKONAWCZY	
AUTORYZACJA OPRACOWANIA: mgr inż. arch. MAREK WAWSZCZYK NR-awd. upr. 31/2000 mgr inż. arch. SZYMON GIBOWSKI		PODPIS	
LICENCJONOWANY PROGRAM CAD DLA H.G. ATELIER NR-RS00-0086-2KY1-1CWV			
SKALA	1:20	DATA	SIERPIEŃ 2016
NUMER RYSUNKU: 18			