
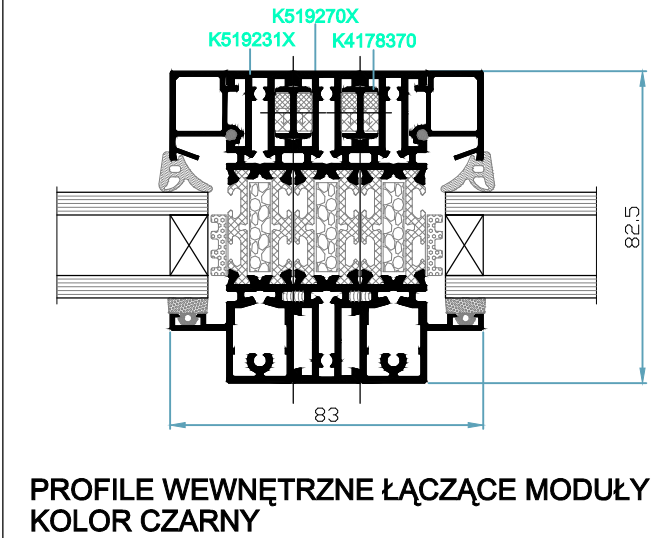
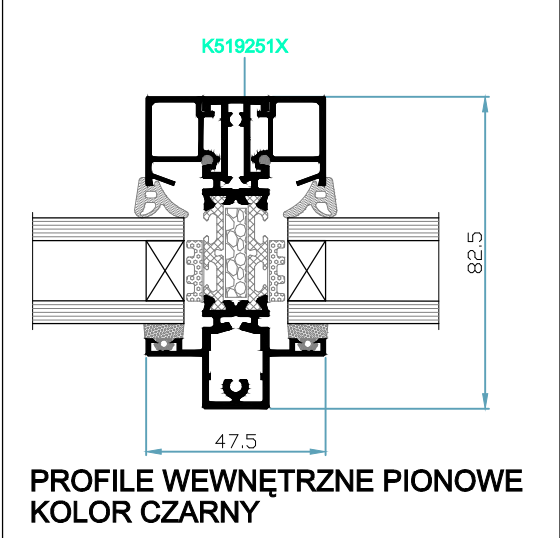
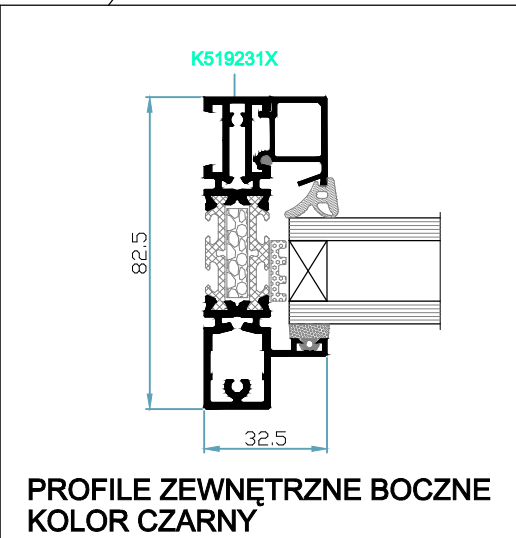


MODUŁ ⑤
WITRYNA NAROŻNA ZESPOŁONA
PROJEKT WYKONAWCZY

MODUŁ ⑥
WITRYNA POWTARZALNA ZESPOŁONA
PROJEKT WYKONAWCZY

MODUŁ ⑦
WITRYNA POWTARZALNA ZESPOŁONA
PROJEKT WYKONAWCZY

UWAGA:
NA RYSUNKU POKAZANO SZCZEGÓŁY POJEDYNCZYCH POWTARZALNYCH MODUŁÓW ŚLUSARKI
POMIARY ZOSTAŁY WYKONANE OD STRONY ZEWNĘTRZNEJ Z UWZGLĘDNIENIEM ELEMENTÓW WYKOŃCZENIOWYCH
PODZAS INWENTARYZACJI STWIERDZONO RÓŻNICE POMIĘDZY MODUŁAMI WYSTĘPUJĄCYMI W RÓŻNYCH MIEJSCACH
PRZED ZAMÓWIENIEM ŚLUSARKI NALEŻY SPRAWDZIĆ I POTWIERDZIĆ WYMIARY OTWORÓW Z UWZGLĘDNIENIEM
LIKWIDACJI ISTNIEJĄCYCH ELEMENTÓW WYKOŃCZENIOWYCH TAKICH JAK TYNKI, PŁYTKI, PARAPETY, ETC

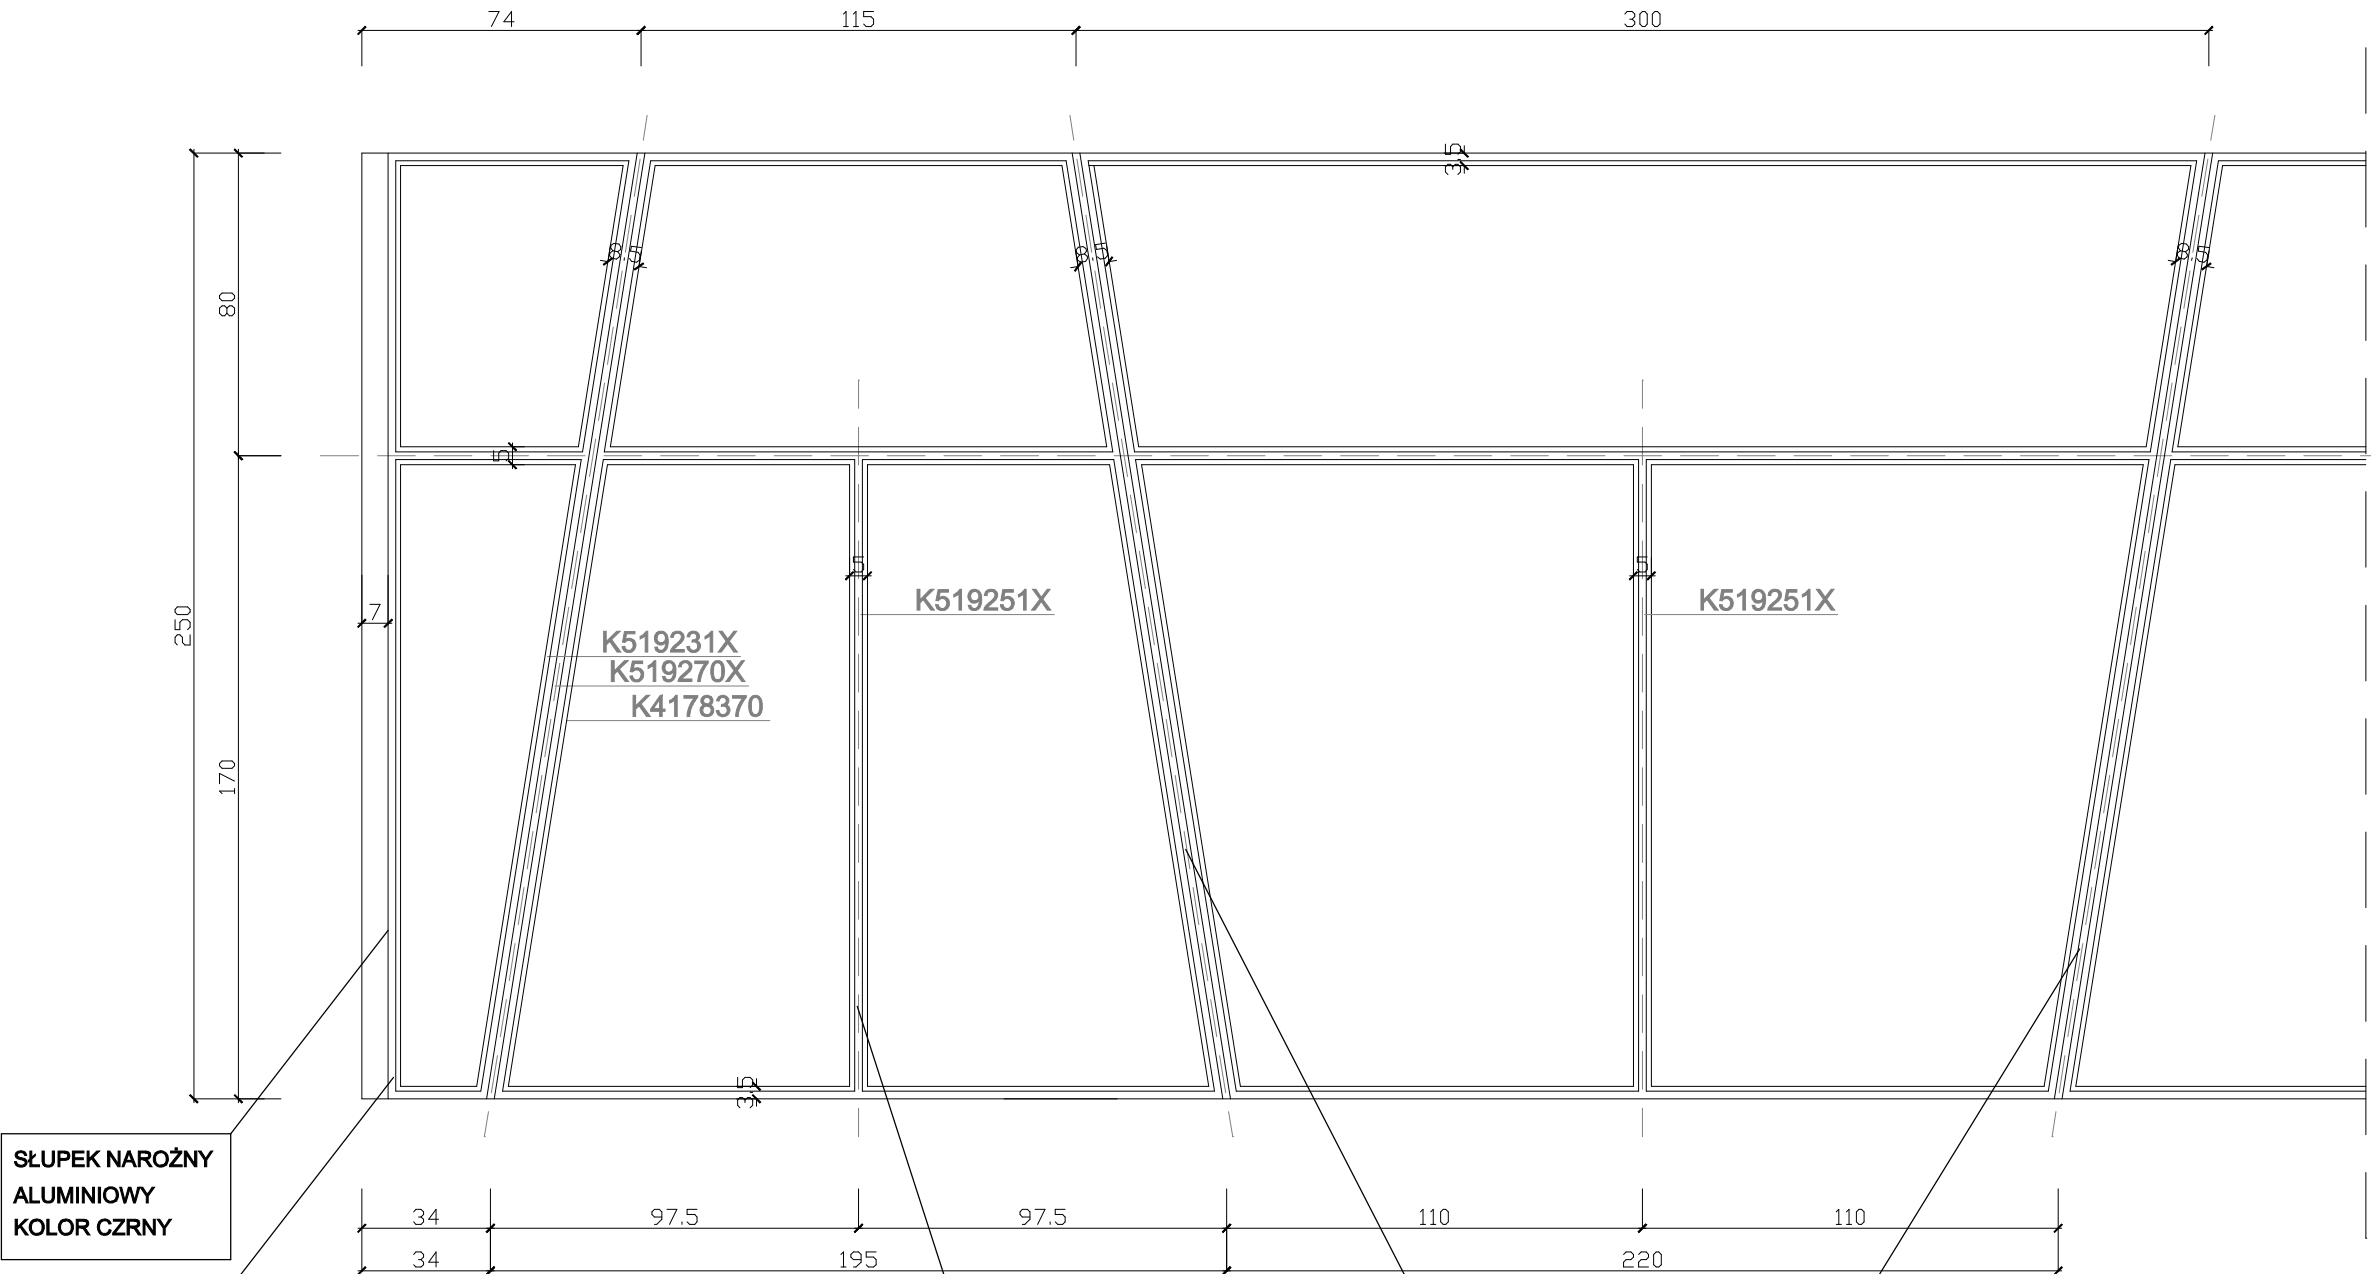

AUTORSKA PRACOWNIA PROJEKTOWA HG ATELIER UL. WIEDEŃSKA 108 30-174 KRAKÓW TEL. 0123 657 741-89 http://www.hgatelier.com.pl	
OBIEKT	BUDYNEK MIESZKALNY WIELORODZINNY OS. KOLOROWE 10 KRAKÓW
INWESTOR	Zarząd Budynków Komunalnych w Krakowie Os. Złotej Jesieni 14 31-828 Kraków
TEMAT	PROJEKT REMONTU ELEWACJI Z UWZGLĘDNIENIEM KOLORYSTYKI ELEWACJI I PROFILI ŚLUSARKI
TYTUŁ RYS.	WITRYNY POWTARZALNE - DETAL PROFILI PROJEKT WYKONAWCZY
AUTORZY OPRACOWANIA: mgr inż. arch. MAREK WAWSZCZYK NRcwid. upr. 311/2000 mgr inż. arch. SZYMON GIBOWSKI	PODPIS
LICENCJONOWANY PROGRAM CAD DLA HG ATELIER NRARSO-C88G-2KY1-1CWV	