

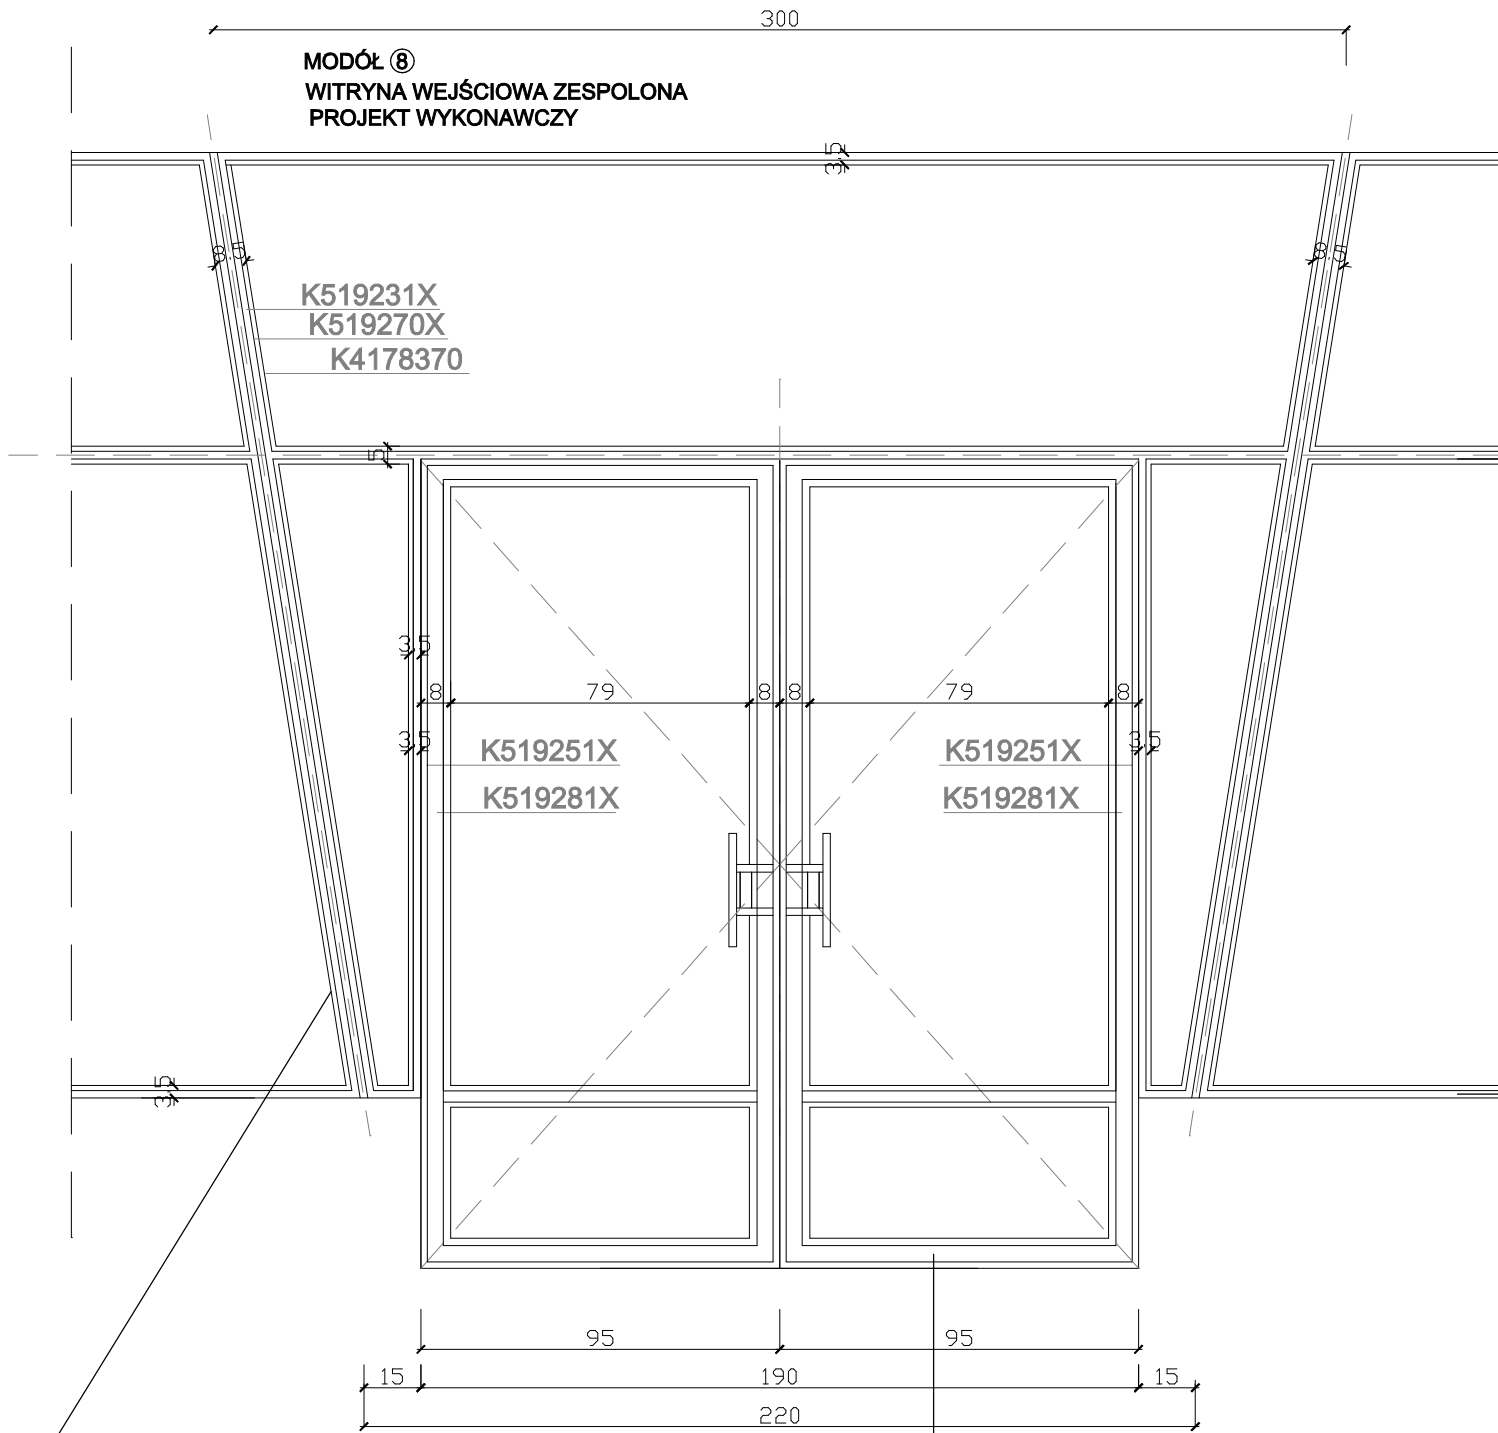


UWAGA:
NA RYSUNKU POKAZANO SZCZEGÓŁY POJEDYNCZYCH POWTARZALNYCH MODUŁÓW ŚLUSARKI
POMIARY ZOSTAŁY WYKONANE OD STRONY ZEWNĘTRZNEJ Z UWZGLĘDNIENIEM ELEMENTÓW WYKOŃCZENIOWYCH
PODCZAS INWENTARYZACJI STWIERDZONO RÓŻNICE POMIĘDZY MODUŁAMI WYSTĘPUJĄCYMI W RÓŻNYCH MIEJSCACH
PRZED ZAMÓWIENIEM ŚLUSARKI NALEŻY SPRAWDZIĆ I POTWIERDZIĆ WYMIARY OTWORÓW Z UWZGLĘDNIENIEM
LIKwidACJI ISTNIEJĄCYCH ELEMENTÓW WYKOŃCZENIOWYCH TAKICH JAK TYNKI, PŁYTKI, PARAPETY, ETC

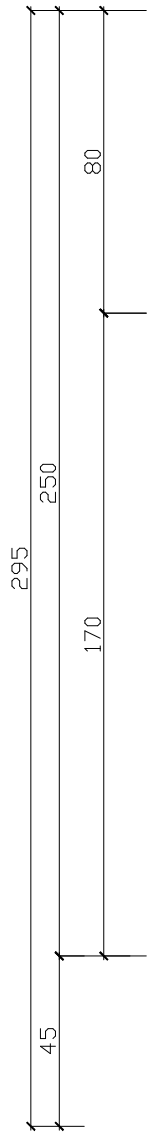


WITRYNY ZEWNĘTRZNE


SKALA 1:20

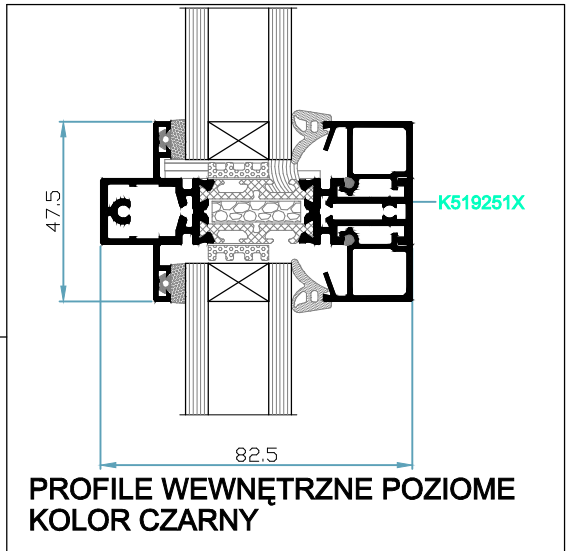


PROFILE WEWNĘTRZNE POZIOME
KOLOR CZARNY

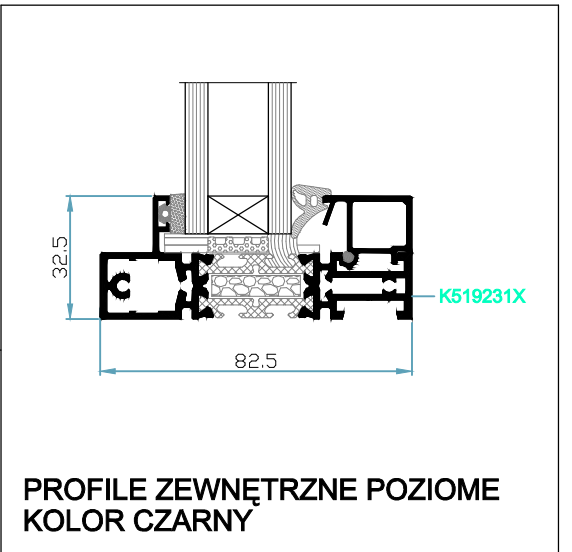

PROFILE ZEWNĘTRZNE POZIOME
KOLOR CZARNY

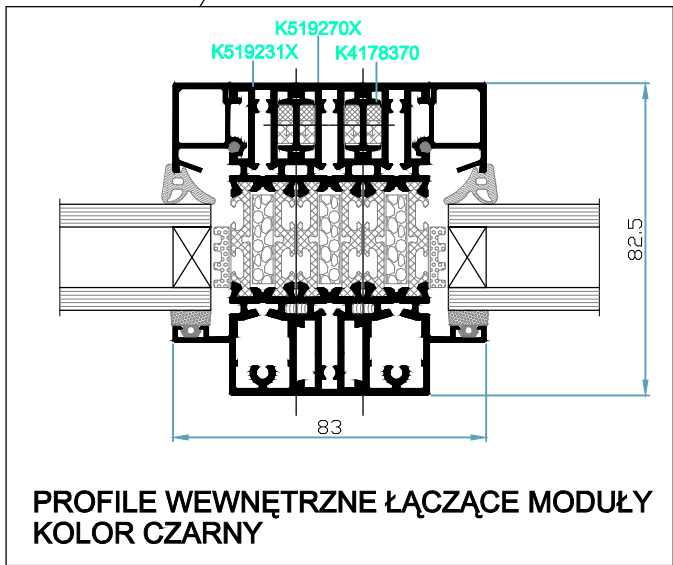

PROFILE WEWNĘTRZNE ŁĄCZĄCE MODUŁY
KOLOR CZARNY

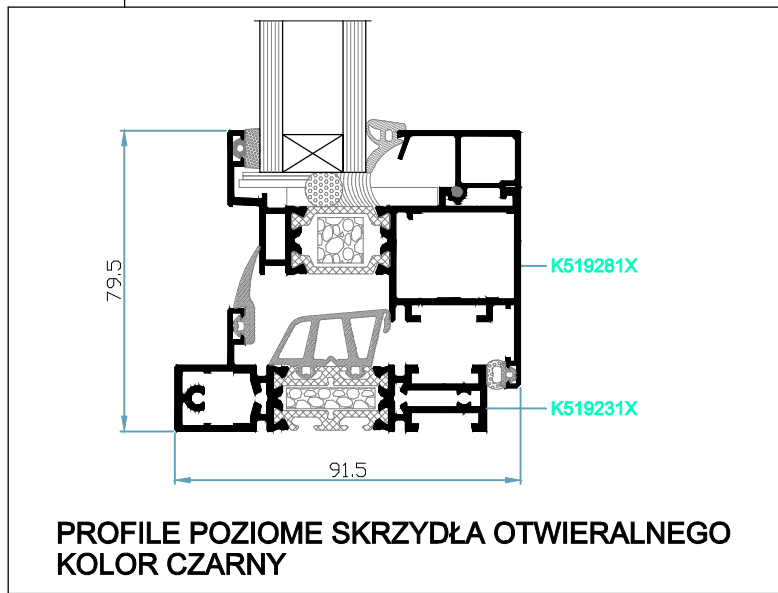

PROFILE POZIOME SKRZYDŁA OTWIERALNEGO
KOLOR CZARNY

	AUTORKA PRACOWNIA PROJEKTOWA HG ATELIER		
	UL. WIEDZIECKA 108 TEL. 0123 857 - 74 - 89	30-174 KRAKÓW http://www.hgatelier.com.pl	
OBIĘKT	BUDYNEK MIESZKALNY WIEŁORODZINNY OS. KOLOROWE 10 KRAKÓW		
INWESTOR	Zarząd Budynków Komunalnych w Krakowie Os. Złota Jesień 14 31-828 Kraków		
TEMAT	PROJEKT REMONTU ELEWACJI Z UWZGLĘDNIENIEM KOLORYSTYKI ELEWACJI I PROFILI ŚLUSARKI		
TYTUŁ RYS.	WITRYNY POWTARZALNE - DETAL PROFILI PROJEKT WYKONAWCZY		
AUTORZY OPRACOWANIA:		PODPIS	
mgr inż. arch. MAREK WAWSZCZYK NR ewd. upr. 311/2000			
mgr inż. arch. SZYMON GIBOWSKI			
LICENCJONOWANY PROGRAM CAD DLA HG ATELIER NR ARSO-CS8G-2KY1-1CWW			
SKALA	1:20	DATA	SIERPIEŃ 2016
		NUMER RYSUNKU: 20	