

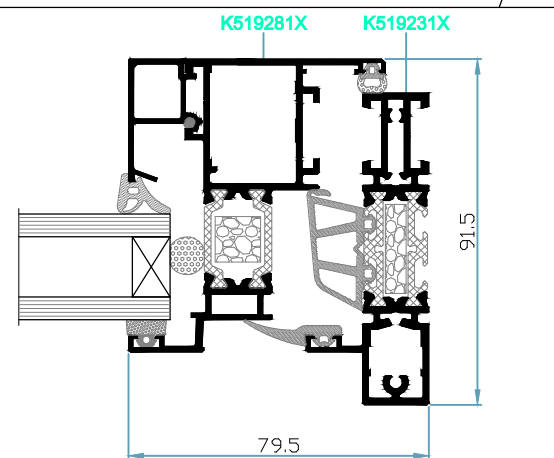
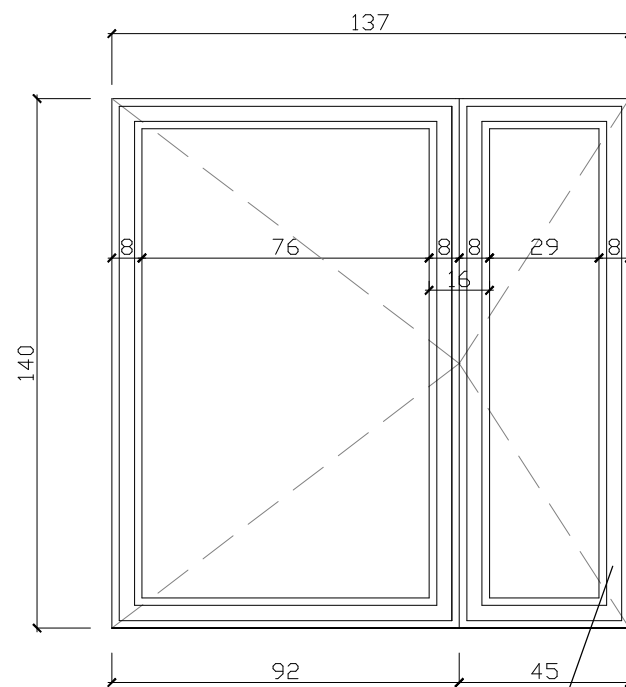


MODUŁ ⑩
OKNO PROJEKT WYKONAWCZY

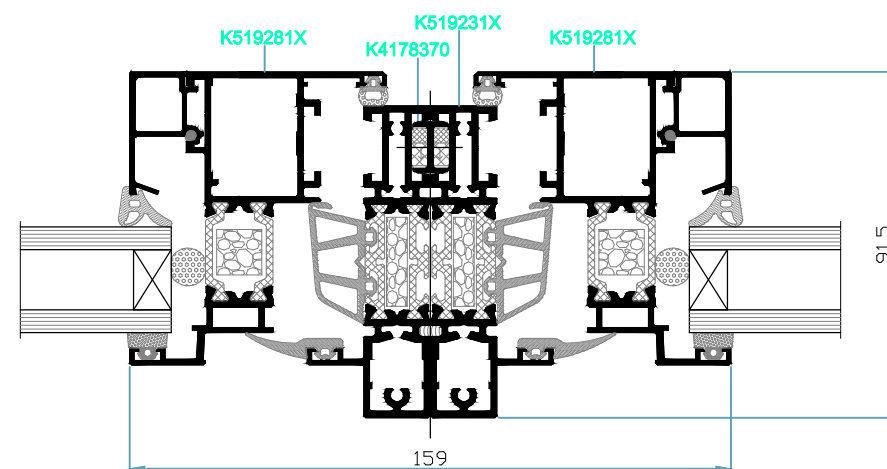



PROFILE ZEWNĘTRZNE OTWIERALNE
KOLOR CZARNY

MODUŁ ⑪
OKNO PROJEKT WYKONAWCZY

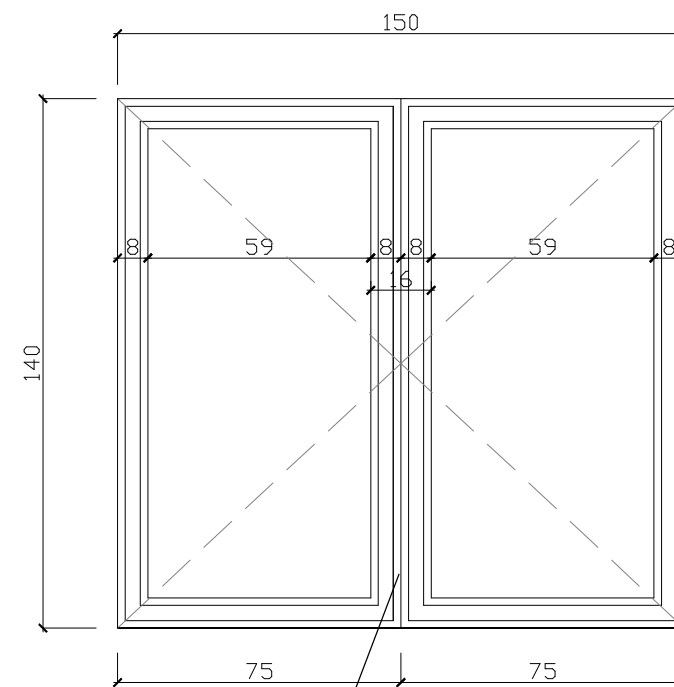

PROFILE WEWNĘTRZNE PODWÓJNE OTWIERALNE
KOLOR CZARNY

MODUŁ ⑫
DRZWI PROJEKT WYKONAWCZY

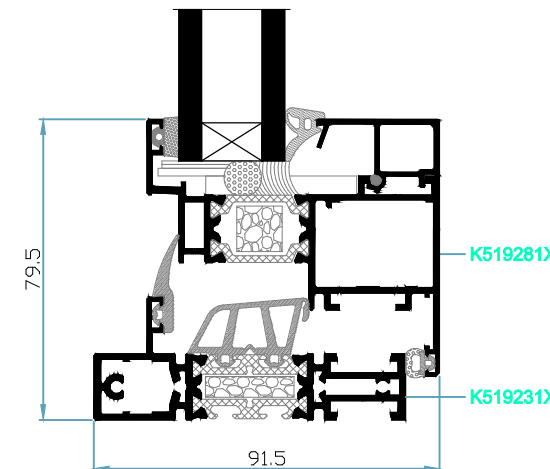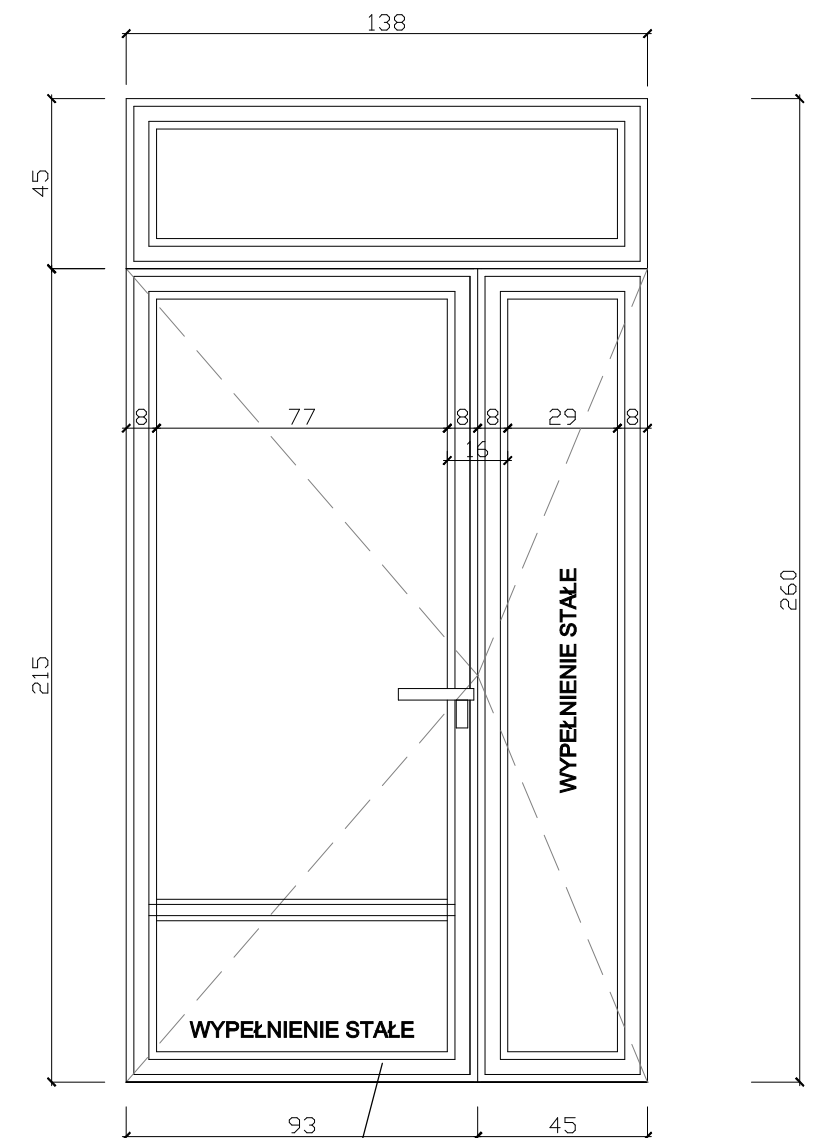

PROFILE POZIOME SKRZYDŁA OTWIERALNEGO
KOLOR CZARNY

UWAGA:
NA RYSUNKU POKAZANO SZCZEGÓŁY POJEDYNCZYCH POWTARZALNYCH MODUŁÓW ŚLUSARKI
POMIARY ZOSTAŁY WYKONANE OD STRONY ZEWNĘTRZNEJ Z UWZGLĘDNIENIEM ELEMENTÓW WYKOŃCZENIOWYCH
PODZAS INWENTARYZACJI STWIERDZONO RÓŻNICE POMIĘDZY MODUŁAMI WYSTĘPUJĄCYMI W RÓŻNYCH MIEJSCACH
PRZED ZAMÓWIENIEM ŚLUSARKI NALEŻY SPRAWDZIĆ I POTWIERDZIĆ WYMIARY OTWORÓW Z UWZGLĘDNIENIEM
LIKWIDACJI ISTNIEJĄCYCH ELEMENTÓW WYKOŃCZENIOWYCH TAKICH JAK TYNKI, PŁYTKI, PARAPETY, ETC

AUTORKA PRACOWNIA PROJEKTOWA HG ATELIER	
UL. WIEDZIECKA 108 TEL. (012) 657 - 74 - 89 http://www.hgatelier.com.pl	
30-174 KRAKÓW	
OBIEKT	BUDYNEK MIESZKALNY WIELORODZINNY OS. KOLOROWE 10 KRAKÓW
INWESTOR	Zarząd Budynków Komunalnych w Krakowie Os. Złoty Jęseni 14 31-828 Kraków
TEMAT	PROJEKT REMONTU ELEWACJI Z UWZGLĘDNIENIEM KOLORYSTYKI ELEWACJI I PROFILI ŚLUSARKI
TYTUŁ RYS.	WITRYNY POWTARZALNE - DETAL PROFILI PROJEKT WYKONAWCZY
AUTORZY OPRACOWANIA: mgr inż. arch. MAREK WAWSZCZYK NR ewid. upr. 311/2000 mgr inż. arch. SZYMON GIBOWSKI	PODPIS
LICENCJONOWANY PROGRAM CAD DLA HG ATELIER NR ARSO-C88G-2KY1-1CWW	
SKALA 1:20	DATA SIERPIEŃ 2016
NUMER RYSUNKU: 22	