



ELEWACJE WEWNĘTRZNE PROJEKT SKALA 1:100
LOKALIZACJA WYMIENIANYCH ELEMENTÓW ŚLUSARKI
PRZEDSTAWIONYCH NA RYSUNKACH 11 - 22

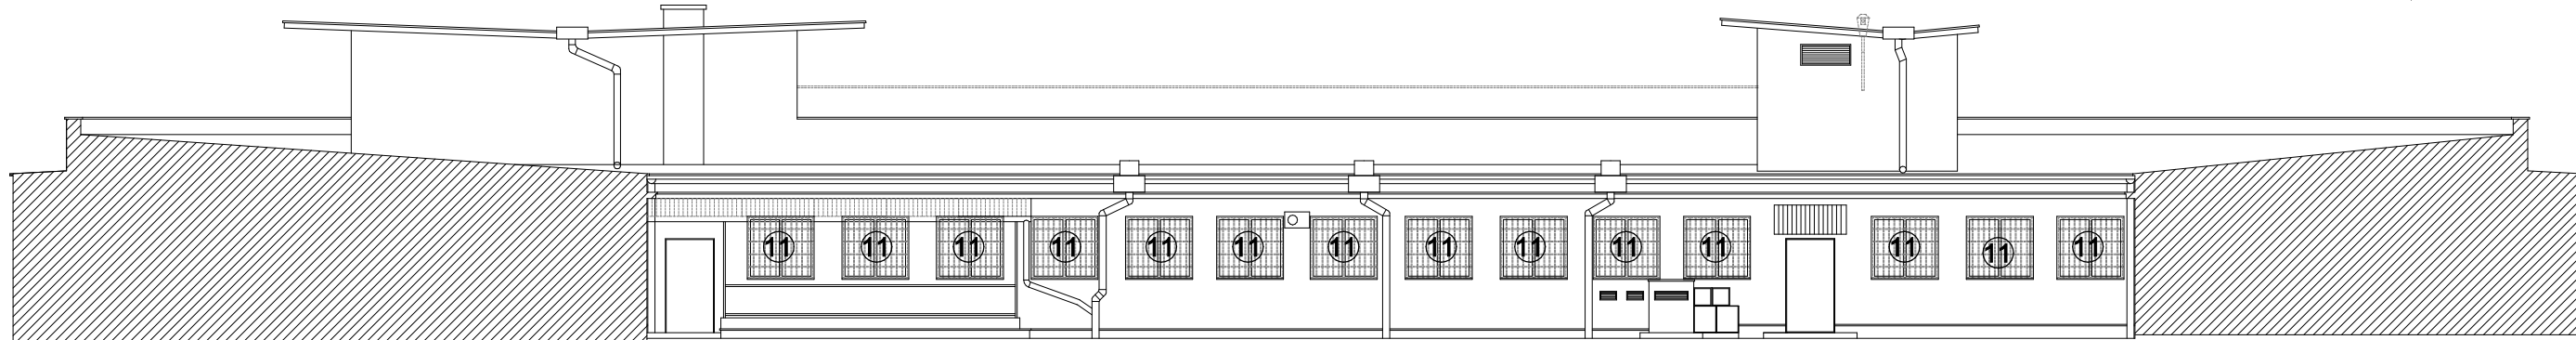


ELEWACJA WEWNĘTRZNA E-F PROJEKT



ELEWACJA WEWNĘTRZNA H-E PROJEKT

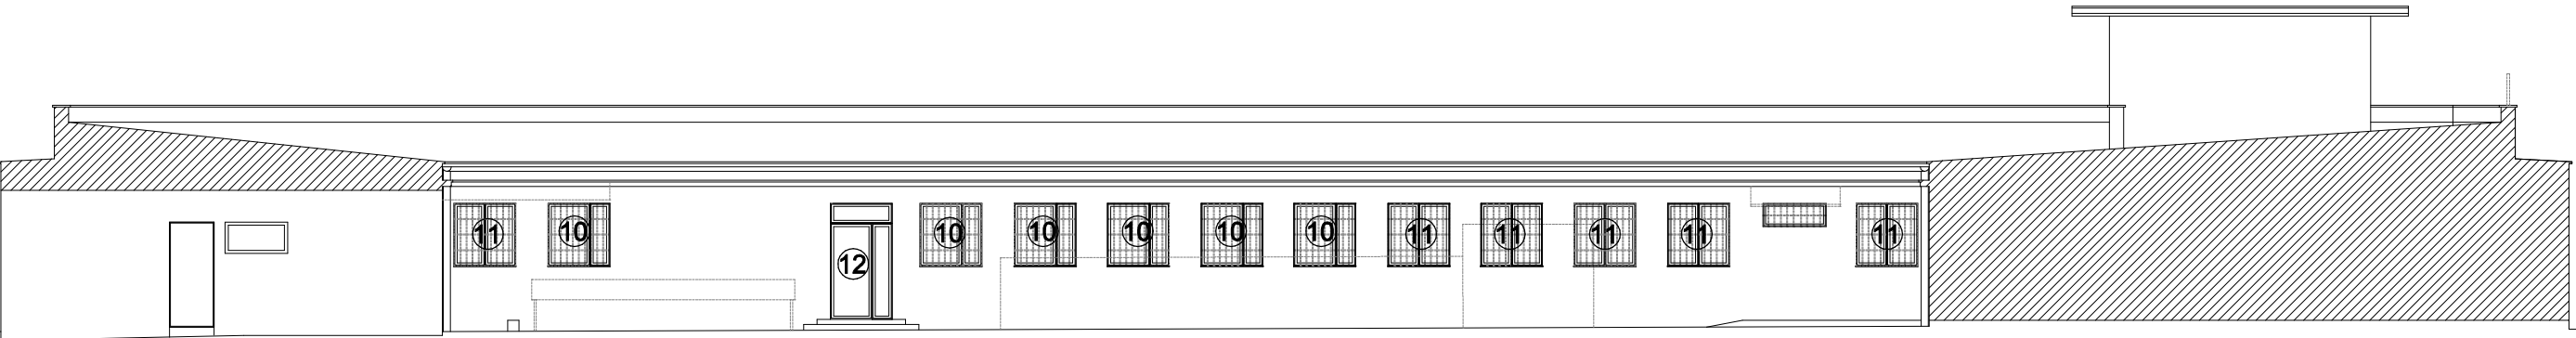


ELEWACJA WEWNĘTRZNA G-H PROJEKT

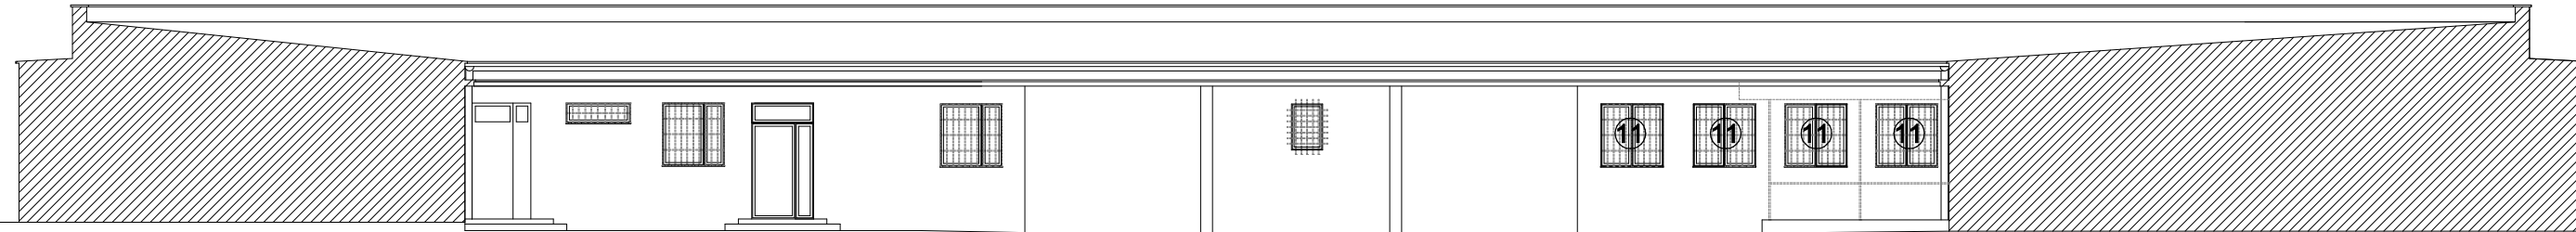

ELEWACJA WEWNĘTRZNA F-G PROJEKT

UWAGA:
W MIEJSCACH NIE OZNACZONYCH NUMERAMI MODUŁÓW
WYSTĘPUJE ŚLUSARKA NOWA NIE PODLEGAJĄCA WYMIANIE

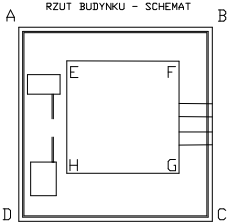

		AUTORKA PRACOWNIA PROJEKTOWA HG ATELIER	
UL. WARSZAWSKA 119 TEL. 0171 637-74-89 http://www.hgatelier.com.pl		30-714 KRAKÓW tel. 0171 637-74-89	
OBIEKT	BUDYNEK MIESZKALNY WIELORODZINNY OS. NA SKARPIE 60 KRAKÓW		
INWESTOR	Zarząd Budynków Komunalnych w Krakowie Os. Złotej Jesieni 14 31-828 Kraków		
TEMAT	PROJEKT REMONTU ELEWACJI Z UWZGLĘDNIENIEM KOLORYSTYKI ELEWACJI I PROFILI ŚLUSARKI		
TYTUŁ RYS.	ELEWACJE WEWNĘTRZNE STAN PROJEKTOWY		
AUTORZY OPRACOWANIA: mgr inż. arch. MAREK WAWSZCZYK NRwzłd. upr. 311/2000 mgr inż. arch. SZYMON GIBOWSKI		PODPIS	
LICENCJONOWANY PROGRAM CAD DLA HG ATELIER NRARB0-C98G-2KY1-1CWW			
SKALA	DATA	BIERPIEŃ 2016	NUMER RYSUNKU: 24