
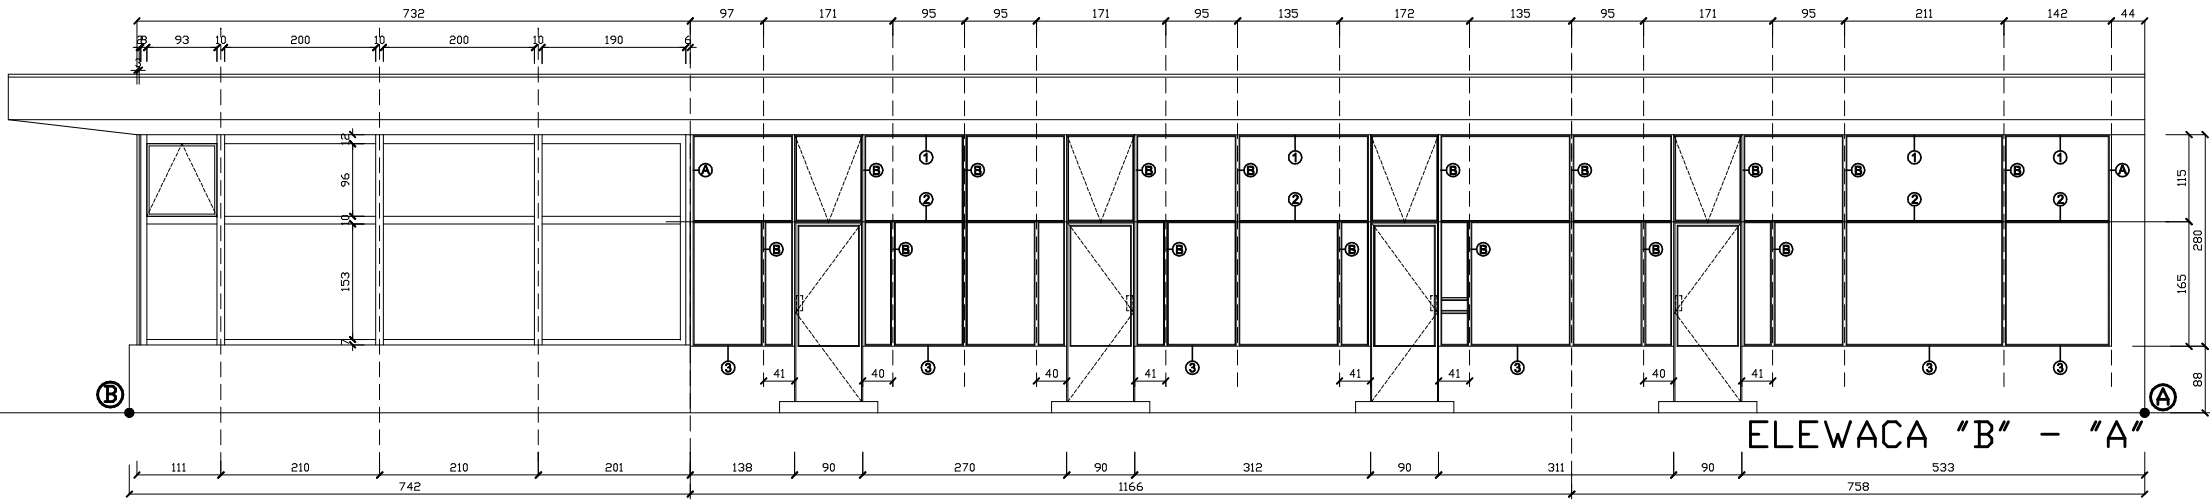



SYTUACJA
RZUT BUDYNKU - SCHEMAT

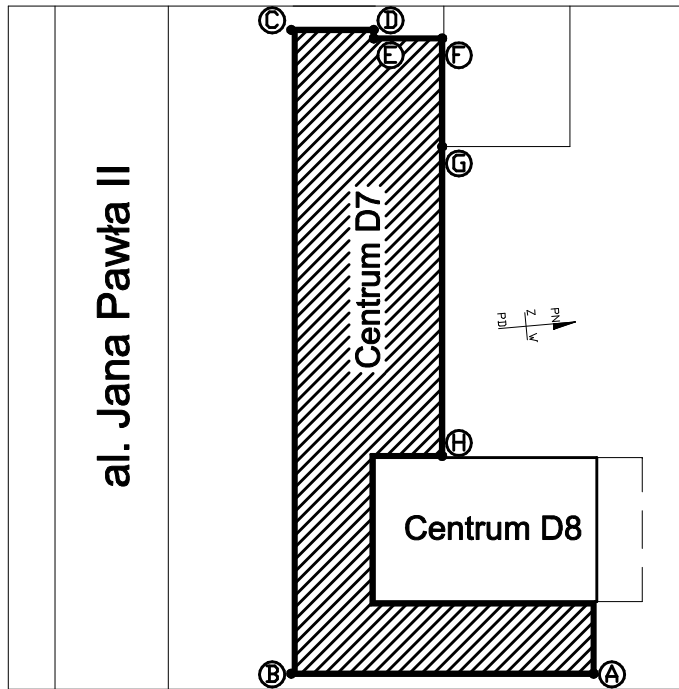

ŚLUSARKA ISTNIEJĄCA NOWA
PROFILE ALUMINIOWE MALOWANE NA KOLOR JASNY SZARY

ŚLUSARKA ORYGINALNA
PROFILE STALOWE MALOWANE NA KOLOR CZARNY

ŚLUSARKA ORYGINALNA
PROFILE STALOWE MALOWANE NA KOLOR CZARNY

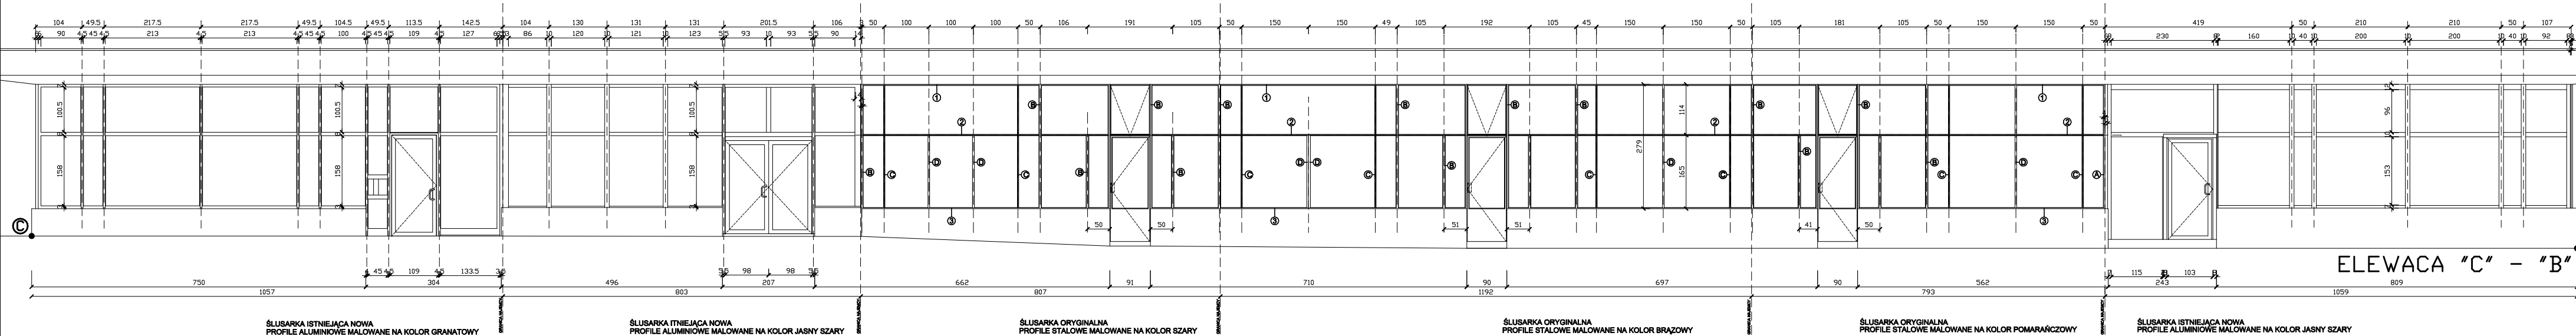

ŚLUSARKA ISTNIEJĄCA NOWA
PROFILE ALUMINIOWE MALOWANE NA KOLOR GRANATOWY


ŚLUSARKA ITNIEJĄCA NOWA
PROFILE ALUMINIOWE MALOWANE NA KOLOR JASNY SZARY

ŚLUSARKA ORYGINALNA
PROFILE STALOWE MALOWANE NA KOLOR SZARY


ŚLUSARKA ORYGINALNA
PROFILE STALOWE MALOWANE NA KOLOR BRĄZOWY

ŚLUSARKA ORYGINALNA
PROFILE STALOWE MALOWANE NA KOLOR POMARAŃCZOWY


ŚLUSARKA ISTNIEJĄCA NOWA
PROFILE ALUMINIOWE MALOWANE NA KOLOR JASNY SZARY

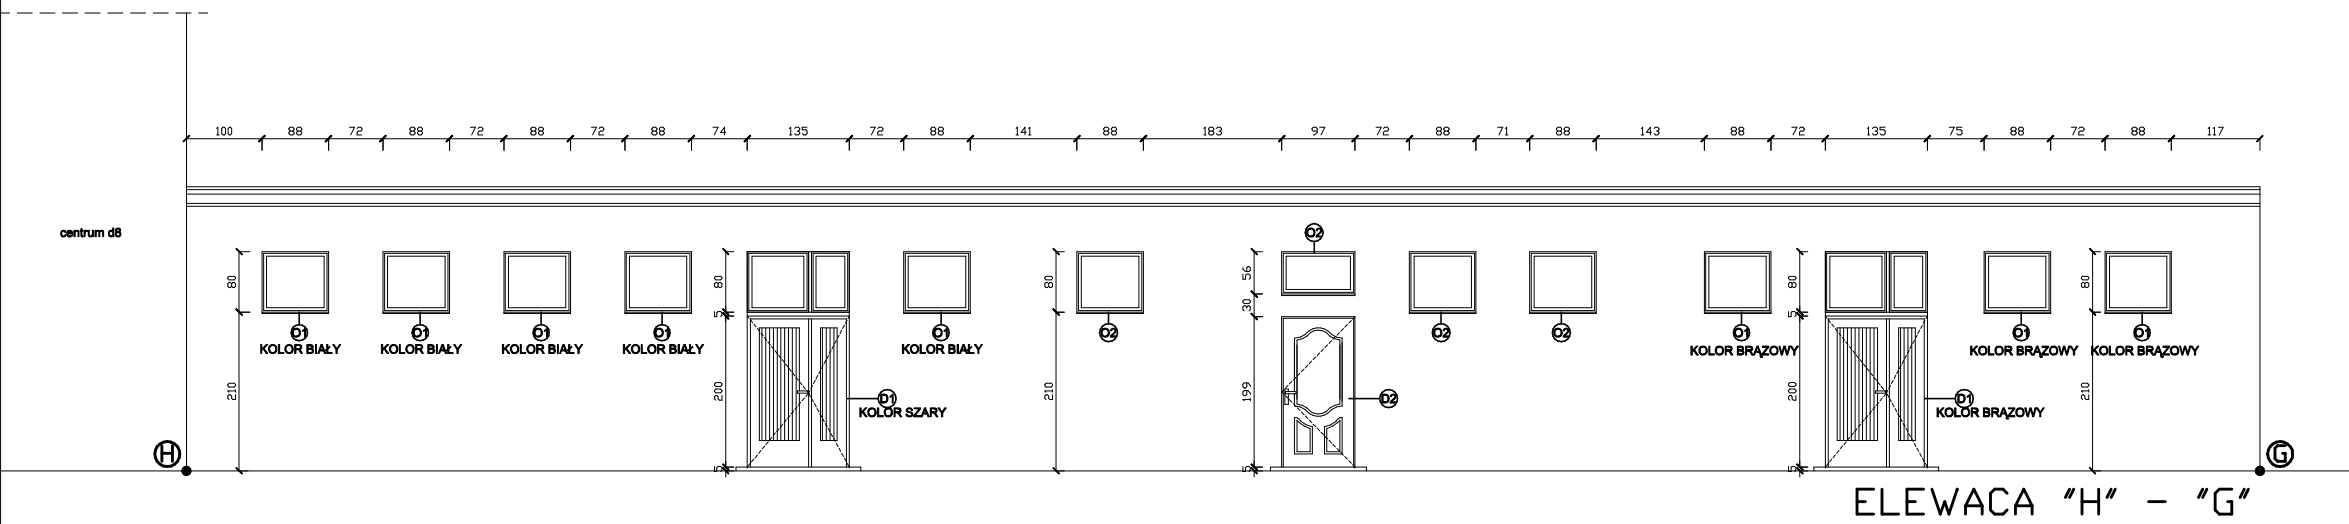

ELEWACA "H" - "G"

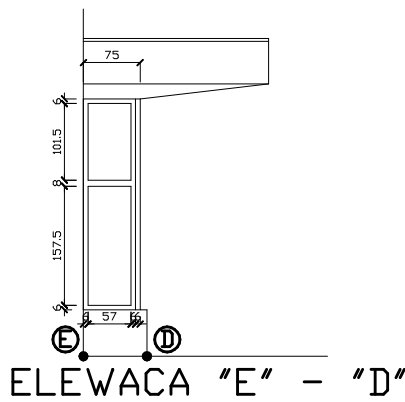

ELEWACA "E" - "D"

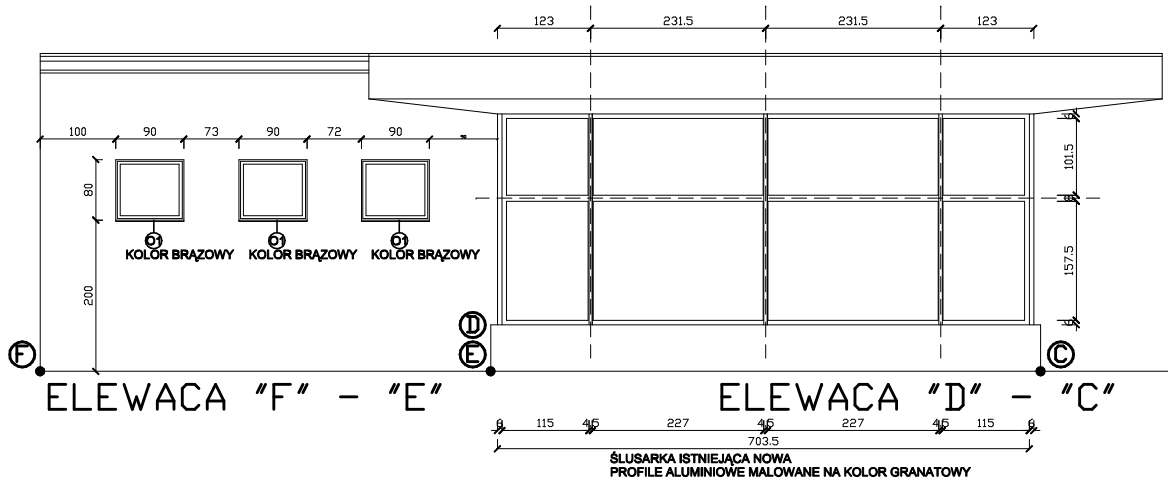

ELEWACA "F" - "E"

ELEWACA "D" - "C"

ZGODNIE ZE STANEM ISTNIEJĄCYM NA DZIEŃ DOKONANIA POMIARÓW 20.08.2016r

UWAGI:
SYMBOLS POKAZANE NA RYSUNKU OZNACZAJĄ POSZCZEGÓLNE TYPY ISTNIEJĄCYCH PROFILI ZEWNĘTRZNYCH
PODLEGAJĄCYCH WYMIANIE W RAMACH NINIEJSZEGO OPRACOWANIA
SZCZEGÓŁOWE ROZRYSY ZINWENTARYZOWANYCH PROFILI PODLEGAJĄCYCH WYMIANIE POKAZANO NA RYS. NR 2
WYMIARY POMIĘDZY POSZCZEGÓLNYMI PROFILAMI PODANO W ICH OSIACH (DETALE PROFILI NA RYS. NR 2)
ISTNIEJĄCE PROFILE ŚLUSARKI OREŚŁONE JAKO "ŚLUSARKA NOWA" ZOSTAŁY ZAMONTOWANE W WYNIKU POPRZEDNICH PRAC REMONTOWYCH
I PODLEGAJĄ WYMIANIE W CELU ODTWORZENIA PIERWOTNEGO ORYGINALNEGO WYGLĄDU ELEWACJI
POMIARY ZOSTAŁY WYKONANE OD STRONY ZEWNĘTRZNEJ Z UWZGLĘDNIENIEM ELEMENTÓW WYKOŃCZENIOWYCH
PRZED ZAMÓWIENIEM ŚLUSARKI NALEŻY SPRAWDZIĆ I POTWIERDZIĆ WYMIARY OTWORÓW Z UWZGLĘDNIENIEM
LIKWIDACJI ISTNIEJĄCYCH ELEMENTÓW WYKOŃCZENIOWYCH TAKICH JAK TYNKI, WĘGARKI, PARAPETY ETC.

AUTORKA PRACOWNIA PROJEKCYJNA HG ATELIER	
ul. Wesoła 10 tel. 61 212 82 71 - 88	
ul. Wesoła 10 tel. 61 212 82 71 - 88	
OBIEKT	BUDYNEK HANDLOWO - USŁUGOWY NA OS. CENTRUM D7 W KRAKOWIE
INWESTOR	Zarząd Budynków Komunalnych w Krakowie Os. Żołę Jesień 14 31-828 Kraków
TEMAT	PROJEKT WYMIANY ŚLUSARKI OKIENNEJ ORAZ STOLARKI OKIENNEJ I DRZWIOWEJ
Tytuł rys.	ELEWACJE ZEWNĘTRZNE STAN ISTNIEJĄCY
AUTORYZACJA OPRACOWANIA:	mgr inż. arch. MAREK WAWCZYSZAK NPrzwd. upr. 311/2000
mgr inż. arch. SZYMON GIBOWSKI	mgr inż. arch. SZYMON GIBOWSKI
LICENCJONOWANY PROGRAM CAD DLA HG ATELIER NR ARSO-C860-30Y1-10W	PODRB
SKALA 1:100	DATA SIERPIEŃ 2017
NUMER RYSUNKU 1	