
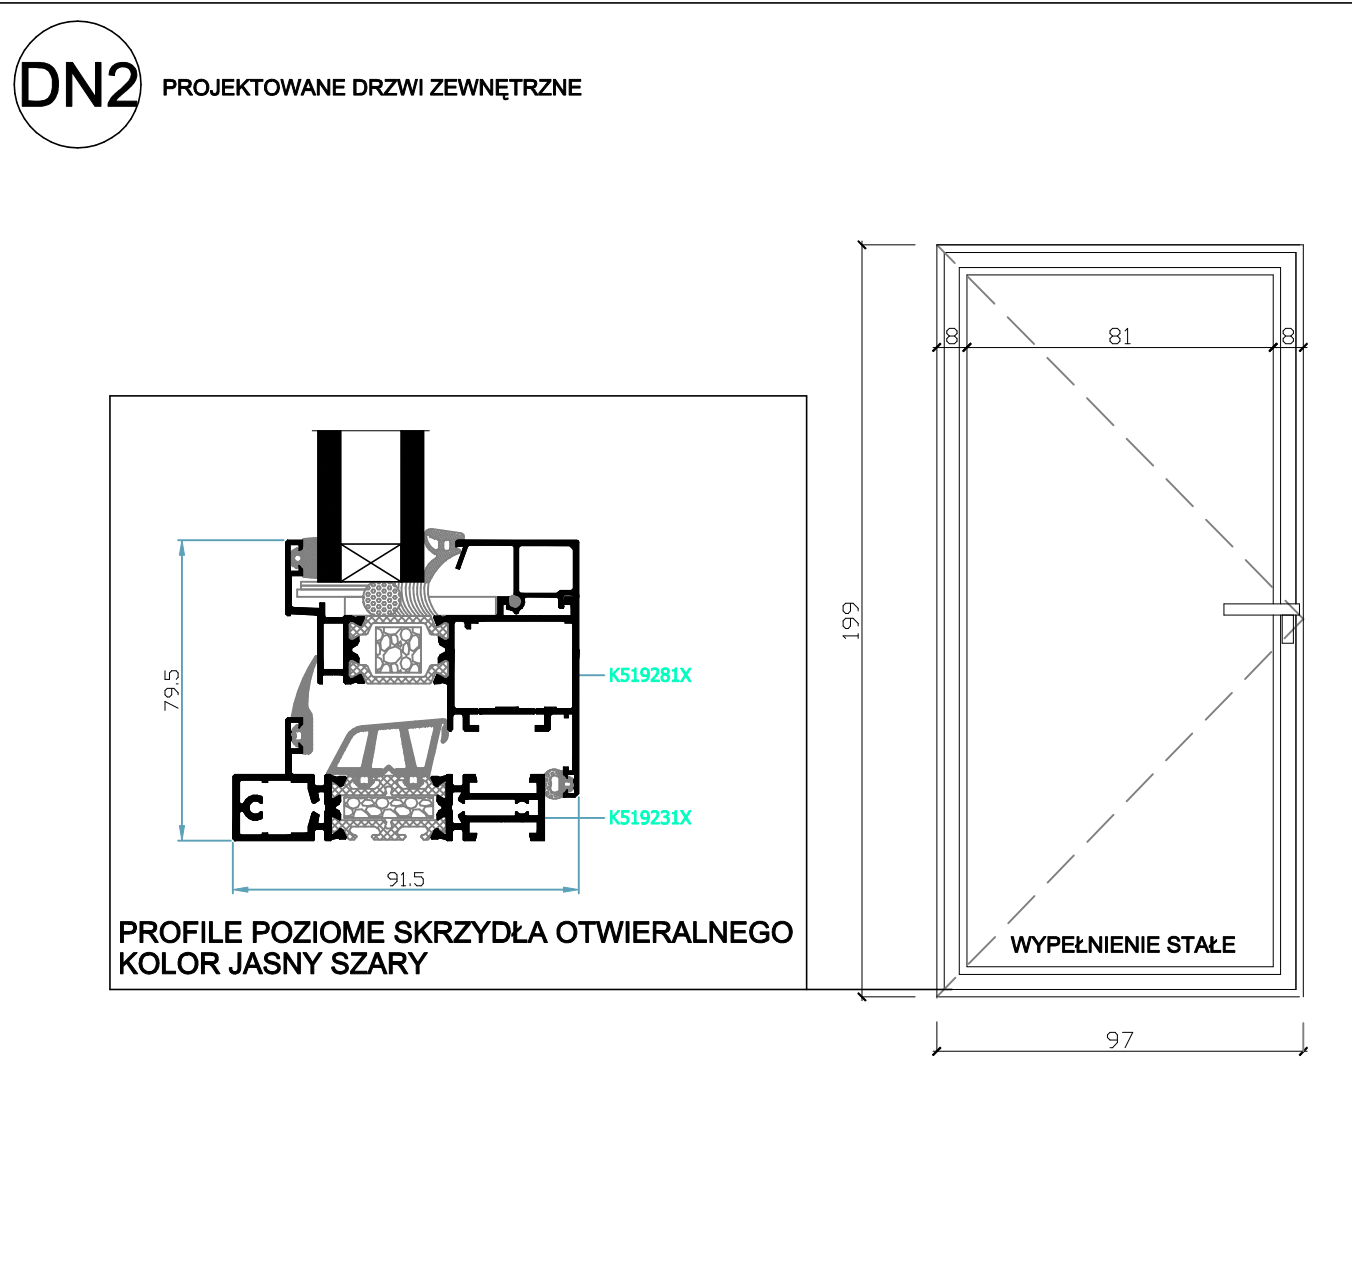
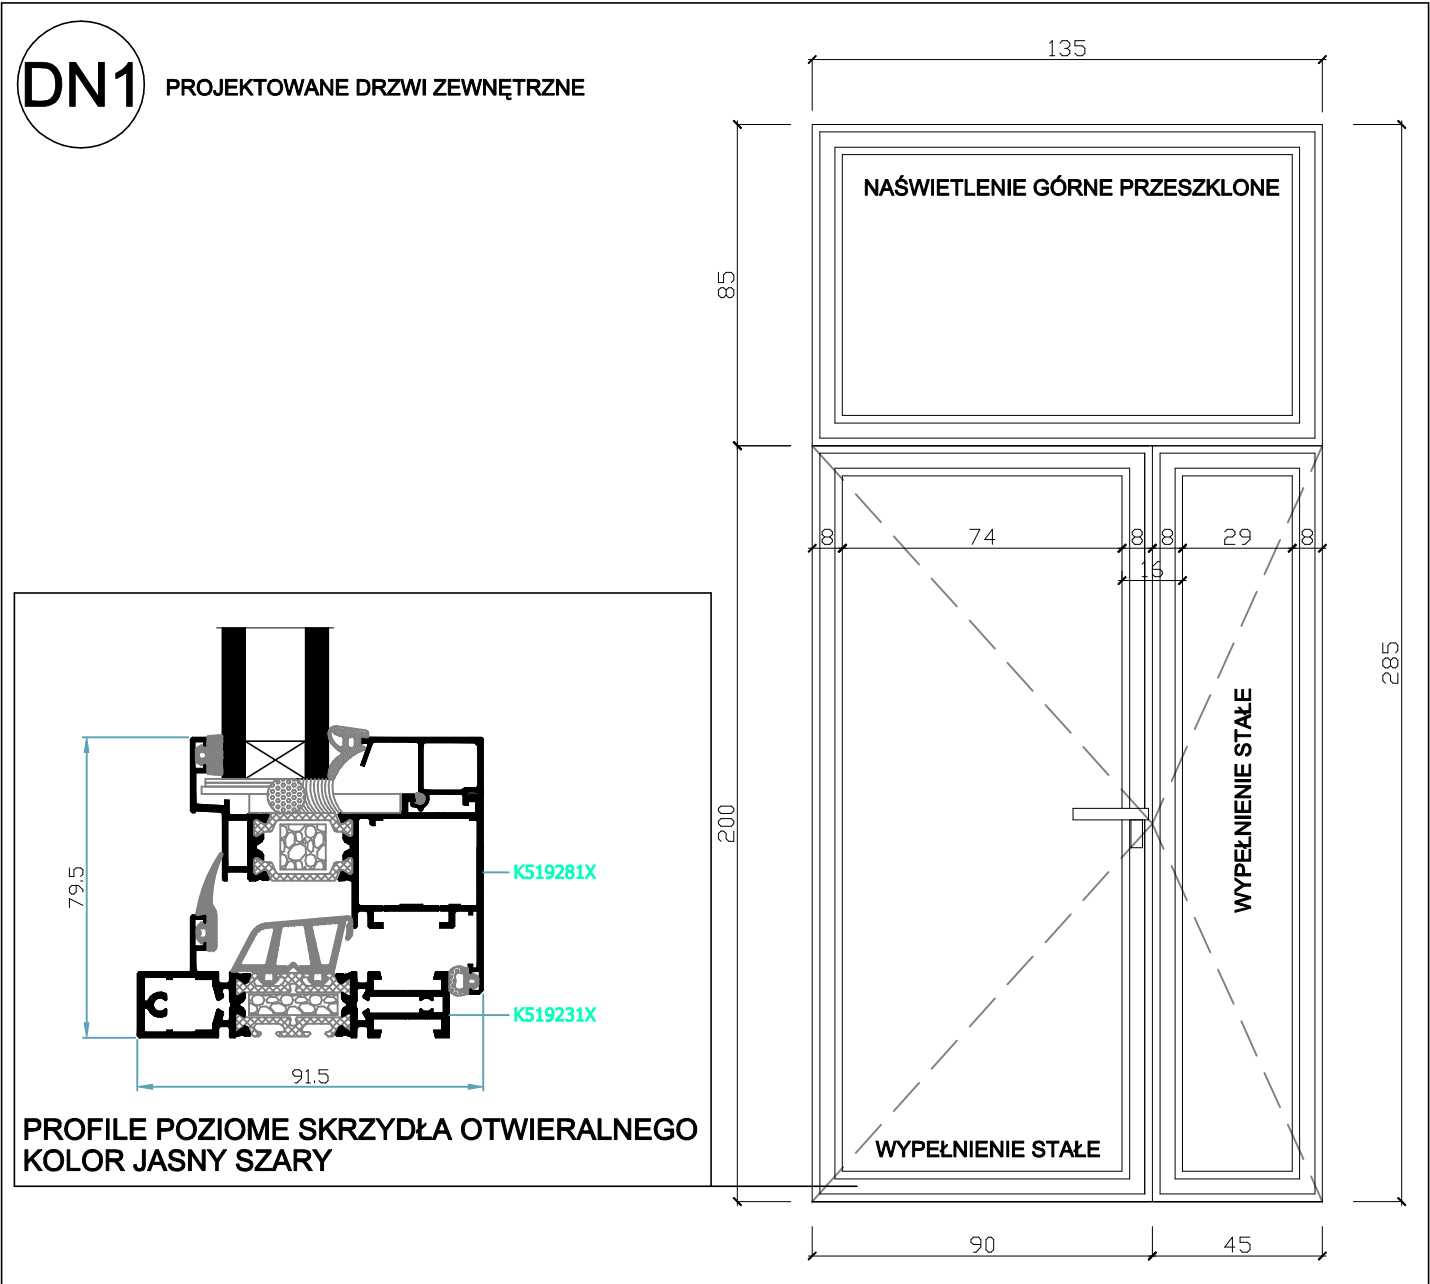



OKNA I DRZWI ZEWNĘTRZNE
(ELEWACJA PODWÓRKOWA)

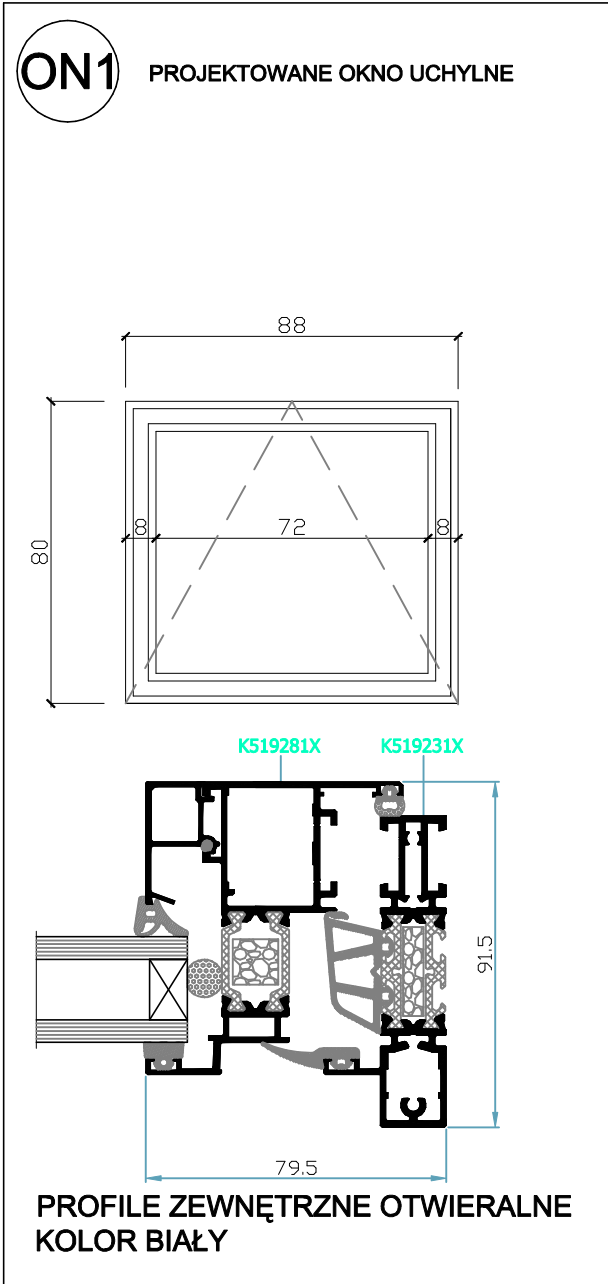

		AUTORSKA PRACOWNIA PROJEKTOWA HG ATELIER	
UL. WIEDELSKA 106 TEL. 013 657 74 58 http://www.hgatelier.com.pl		30-174 KRAKÓW ul. Wesoła 106 www.hgatelier.com.pl	
OBIEKT	BUDYNEK HANDLOWO - USŁUGOWY NA OS. CENTRUM D7 W KRAKOWIE		
INWESTOR	Zarząd Budynków Komunalnych w Krakowie Os. Złota Jesieni 14 31-426 KRAKÓW		
TEMAT	PROJEKT WYMIANY ŚLUSARKI OKIENNEJ ORAZ STOLARKI OKIENNEJ I DRZWIOWEJ		
TYTUŁ RYS.	DETALE WITRYN STAN PROJEKTOWY		
AUTORZY OPRACOWANIA: mgr inż. arch. MAREK WAWSZCZYK NR-wid. upr. 311/2000 mgr inż. arch. SZYMON GIBOWSKI		PODPIS	
LICENCJONOWANY PROGRAM CAD DLA HG ATELIER NRARBO-C880-2HY1-1CWW			
SKALA	1:10	DATA	SIERPIEŃ 2017
		NUMER RYSUNKU: 8	