


ELEWACJA TYLNA SKALA 1:100

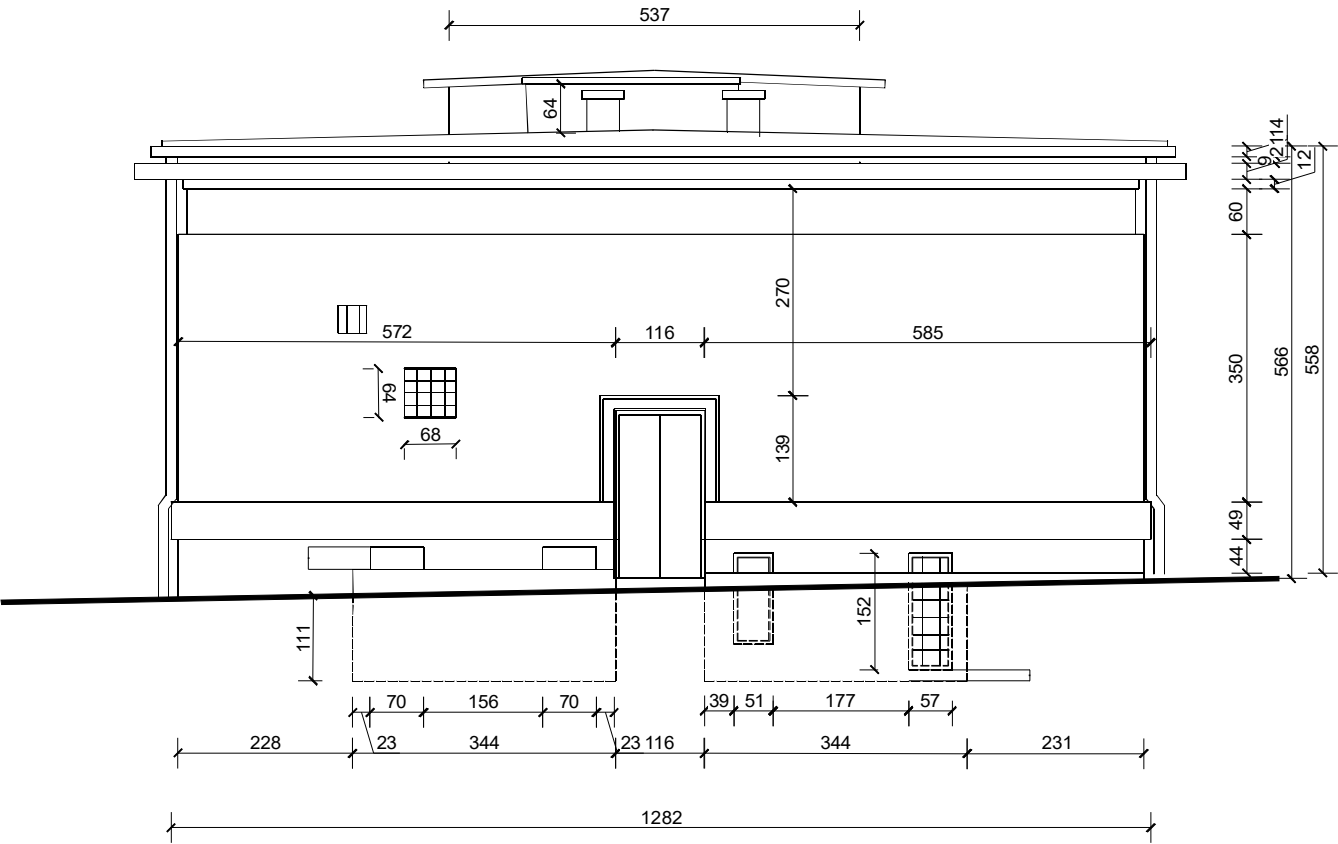

BARBARA FILIPOWSKA B.V.F.K STUDIO, UL. RÓŻYWKI 20/12 31-419 KRAKÓW						B.V. F.K		
Inwestor		Zarząd Budynków Komunalnych w Krakowie, ul. Bolesława Czerwieńskiego 16, 31-319, Kraków						
Obiekt i adres		Przychodnia zdrowia, Os. Na Skarpie 32 Kraków, działka nr 187/1, obr. ew. 47, jedn. ew. Nowa Huta				STUDIO		
Temat		Projekt termomodernizacji budynku przychodni zdrowia przy Os. Na Skarpie 32 obejmujący: ocieplenie elewacji, wymianę okien i drzwi zewnętrznych, remont dachu polegający na dociepleniu stropodachu oraz remoncie instalacji c.o. oraz odgromowej				Branża	ARCHITEKTURA	
Treść rysunku		INWENTARYZACJA, ELEWACJA TYLNA		Nr uprawnień		Podpis	Data	01.2016
Autor opracowania		mgr inż. arch Barbara Filipowska		MPOIA/21/2011			Skala	1:100
							Nr Rys.	02