


ELEWACJA BOCZNA, SKALA 1:100

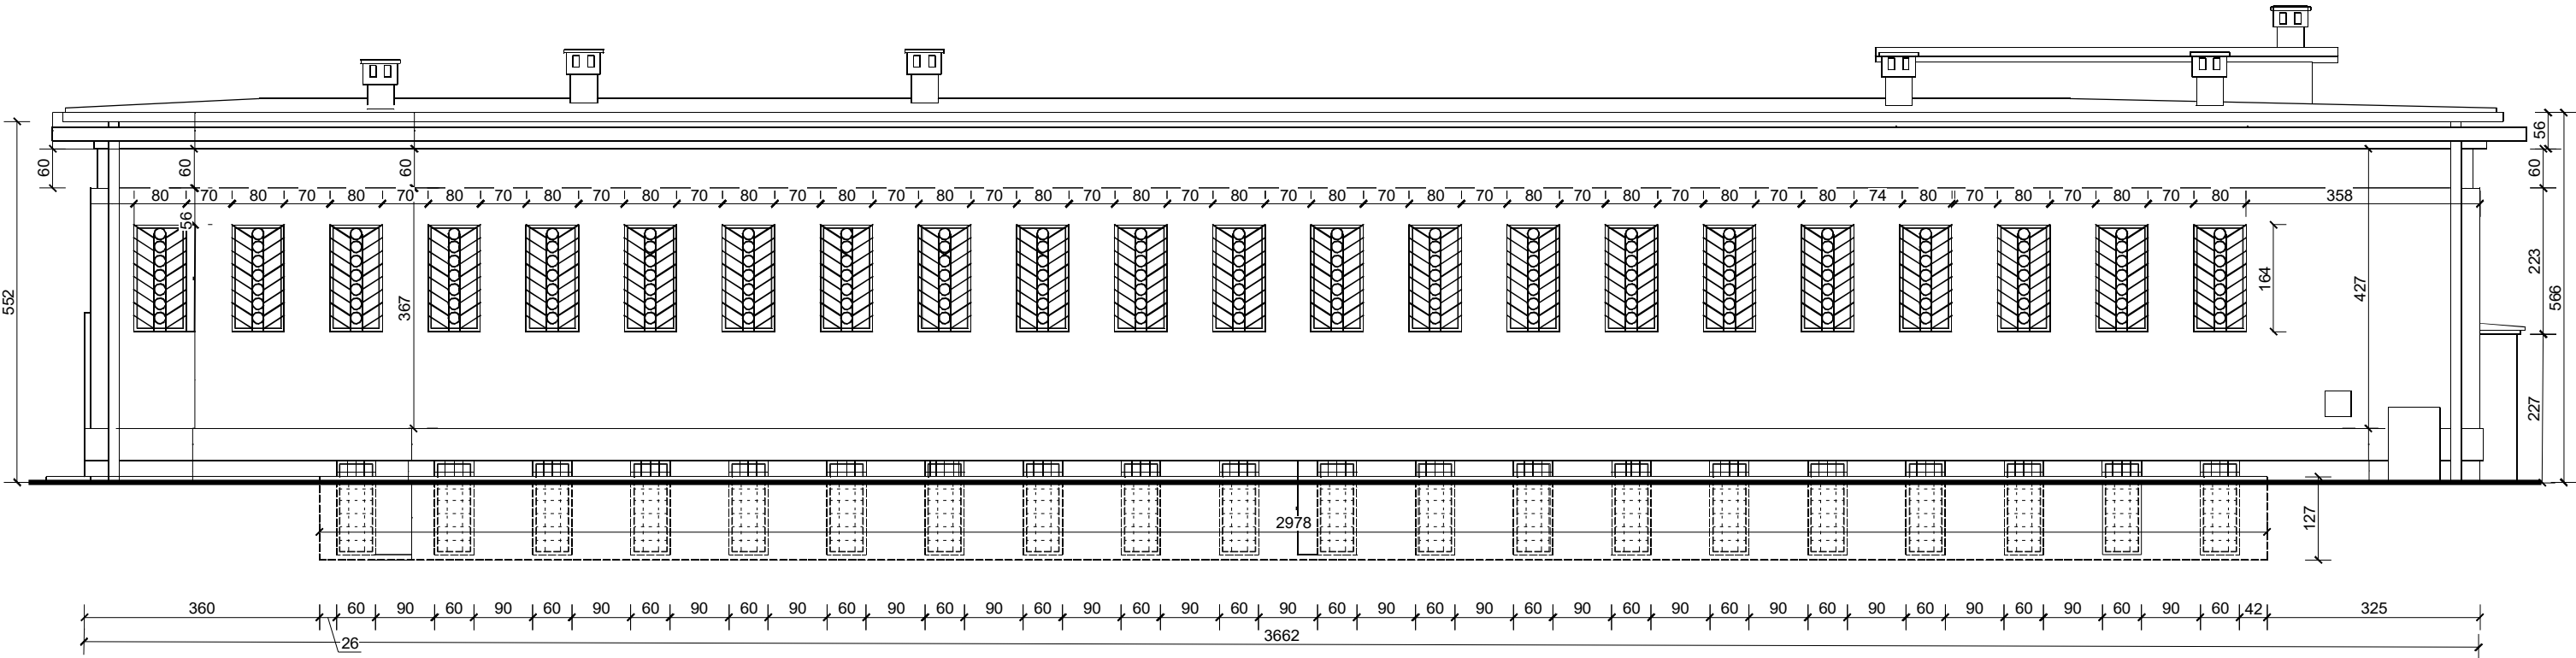

BARBARA FILIPOWSKA B.V.F.K. STUDIO, UL. ROZRYWKA 20/12 31-419 KRAKÓW					
Investor	Zarząd Budynków Komunalnych w Krakowie, ul. Bolesława Czerwieńskiego 16, 31-319, Kraków				B.V. F.K
Obiekt i adres	Przychodnia zdrowia, Os. Na Skarpie 32 Kraków, działka nr 187/1, obr. ew. 47, jedn. ew. Nowa Huta				STUDIO
Temat	Projekt termomodernizacji budynku przychodni zdrowia przy Os. Na Skarpie 32 obejmujący: ocieplenie elewacji, wymianę okien i drzwi zewnętrznych, remont dachu polegający na dociepleniu stropodachu oraz remoncie instalacji co oraz odgromowej				
Treść rysunku	INWENTARYZACJA, ELEWACJA BOCZNA 2	Nr uprawnień	Branża	Podpis	ARCHITEKTURA
Autor opracowania	mgr inż. arch Barbara Filipowska	MPOIA/21/2011		Data	01.2016
				Skala	1:100
				Nr Rys.	04